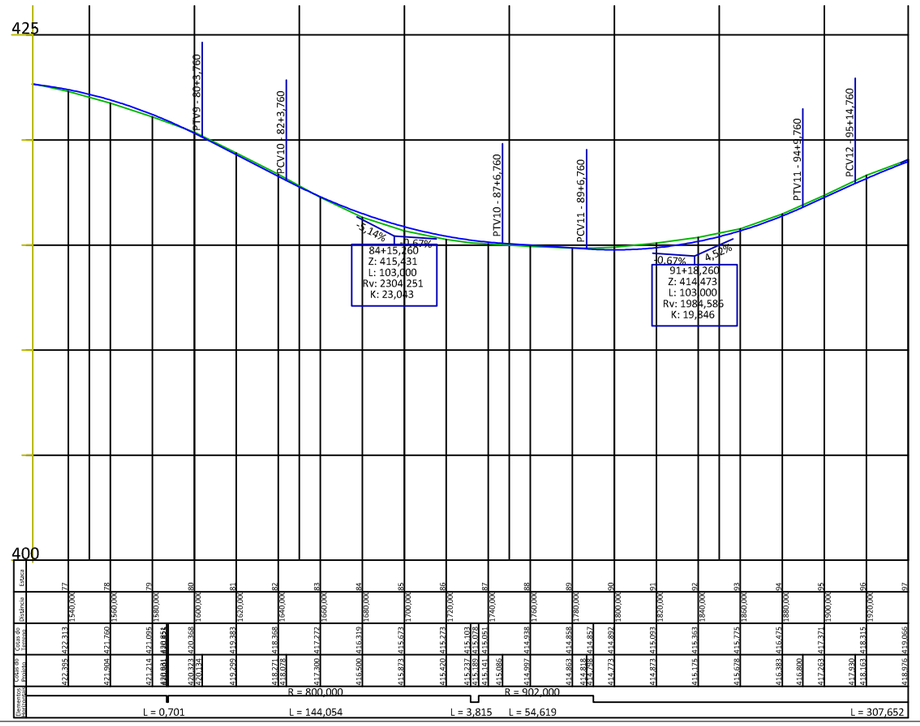

DIMENSÕES DA TACHA:

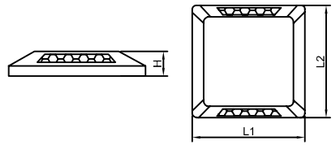

LADO	LARGURA MÍN.	LARGURA MÁX.
H (altura)	1,70 cm	2,20 cm
L1	9,60 cm	13,00 cm
L2	7,40 cm	11,00 cm

OBS: L1 é a face que contém o elemento retrorrefletivo.

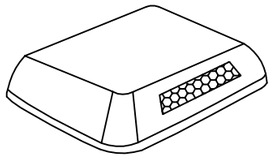

VISTA EM PERSPECTIVA

CONTRATANTE:

AVELINO SALVADORI
PREFEITO MUNICIPAL

CONTRATANTE:
PREFEITURA MUNICIPAL DE ALTO ALEGRE

PROJETO:
PAVIMENTAÇÃO ASFÁLTICA EM C.B.U.Q.

LOCAL:
ESTRADA MUNICIPAL DE ACESSO A ALTO ALEGRE/RS

DATA:
JULHO/2023

RESPONSÁVEL TÉCNICO:

ARLINDO WULFF NETO
CREA-RS 215407

CONTEÚDO DA PRANCHA:
PAVIMENTAÇÃO E SINALIZAÇÃO

ESCALA:
1/1000

ÁREA:
ÁREA TOTAL DE IMPLANTAÇÃO = 36,828,00m² ÁREA DE ACESSOS = 1.297,20 m²
ÁREA DE PISTA = 35,530,80m² EXTENSÃO = 5,906,50m LARGURA C.B.U.Q = 6,00m
LARGURA MÉDIA DA BASE = 6,14m LARGURA MÉDIA RACHÃO = 6,44m LARGURA REG. = 6,60m

PRANCHA:
P- 05