
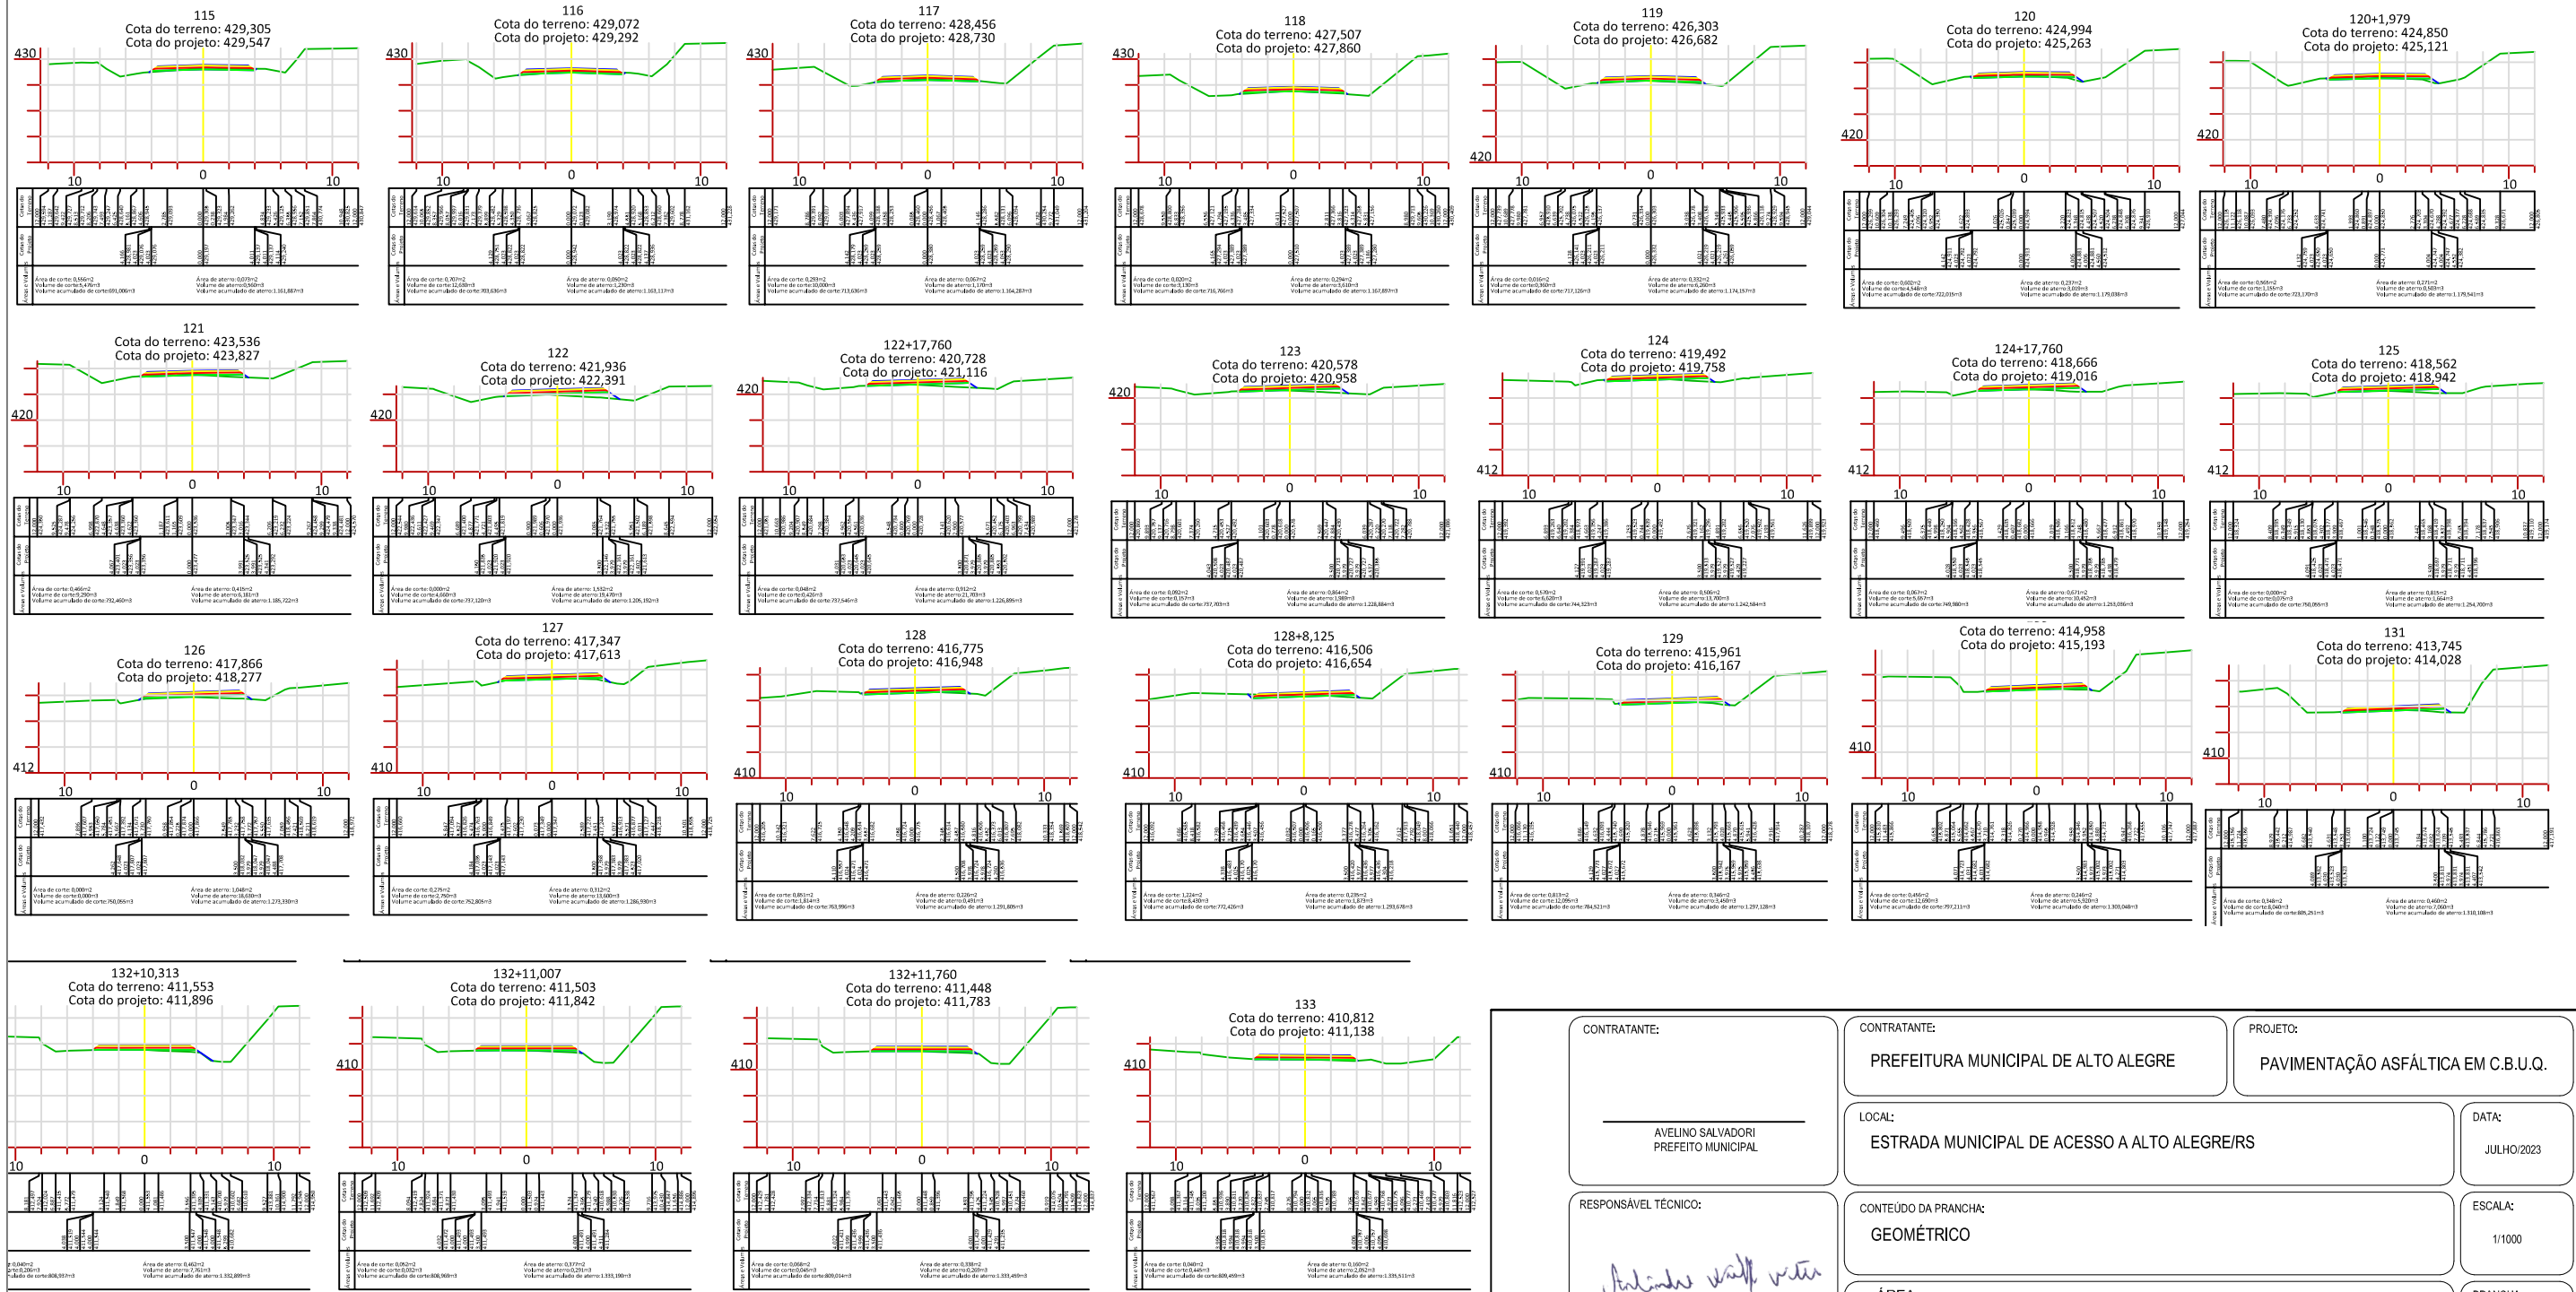


escala 1:1.000

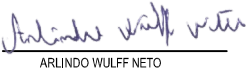

| | | |
|--|---|---|
| CONTRATANTE: AVELINO SALVADORI PREFEITO MUNICIPAL | CONTRATANTE: PREFEITURA MUNICIPAL DE ALTO ALEGRE | PROJETO: PAVIMENTAÇÃO ASFÁLTICA EM C.B.U.Q. |
| RESPONSÁVEL TÉCNICO:  ARLINDO WULFF NETO CREA-RS 215407 | LOCAL: ESTRADA MUNICIPAL DE ACESSO A ALTO ALEGRE/RS | DATA: JULHO/2023 |
| CONTEÚDO DA PRANCHA: GEOMÉTRICO | ESCALA: 1/1000 | PRANCHA: G-07 |
| ÁREA: ÁREA TOTAL DE IMPLANTAÇÃO = 36,828,00m² ÁREA DE ACESSOS = 1,297,20 m² ÁREA DE PISTA = 35,530,80m² EXTENSÃO = 5,906,50m LARGURA C.B.U.Q. = 6,00m LARGURA MÉDIA DA BASE = 6,14m LARGURA MÉDIA RACHÃO = 6,44m LARGURA REG. = 6,60m | | |