



PLANTA DE TERÇAS - PÓRTICO
ESCALA 1/100

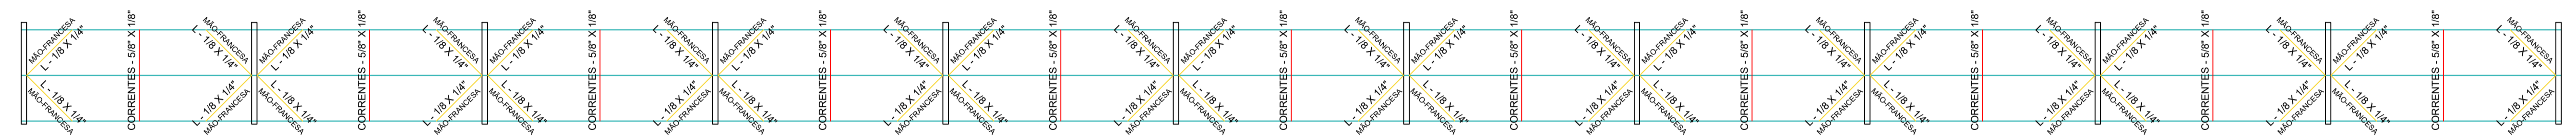

PLANTA DE TERÇAS - CUMEEIRA
ESCALA 1/100

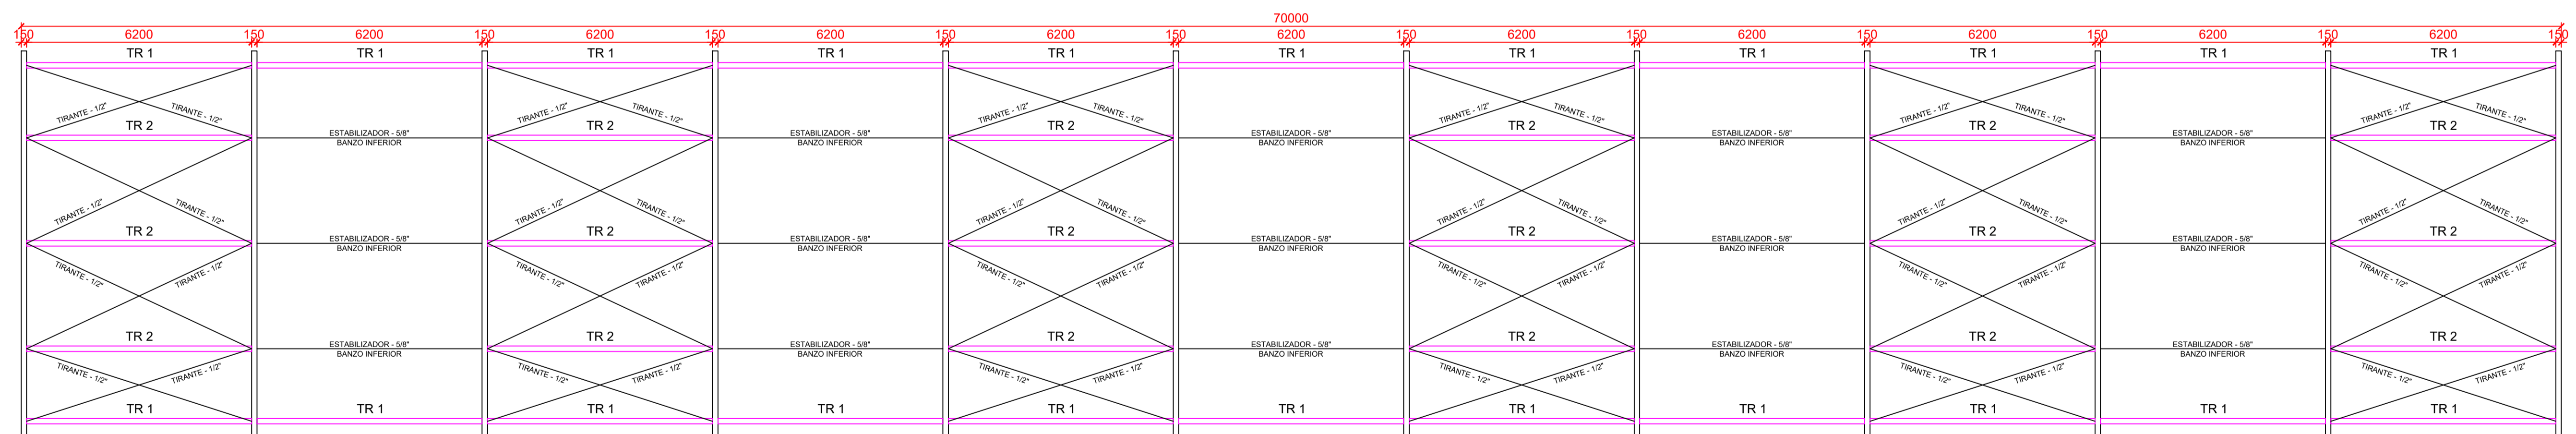

PLANTA DE CONTRAVENTAMENTO
ESCALA 1/100

Projeto de Implantação da Rua Coberta do Município de Alto Alegre / RS

PROJETO ESTRUTURAL

Responsável Técnico: Calebe Pedroso Horbach - CREA/RS 243.486

Requerente: Município de Alto Alegre

Esc. 1:100

04 Prancha

Prefeitura Municipal de Alto Alegre / RS
SETOR DE ENGENHARIA
R. Recreio, 233 - Alto Alegre, RS, 99430-000
(54) 3382-1030
Janeiro / 2024