


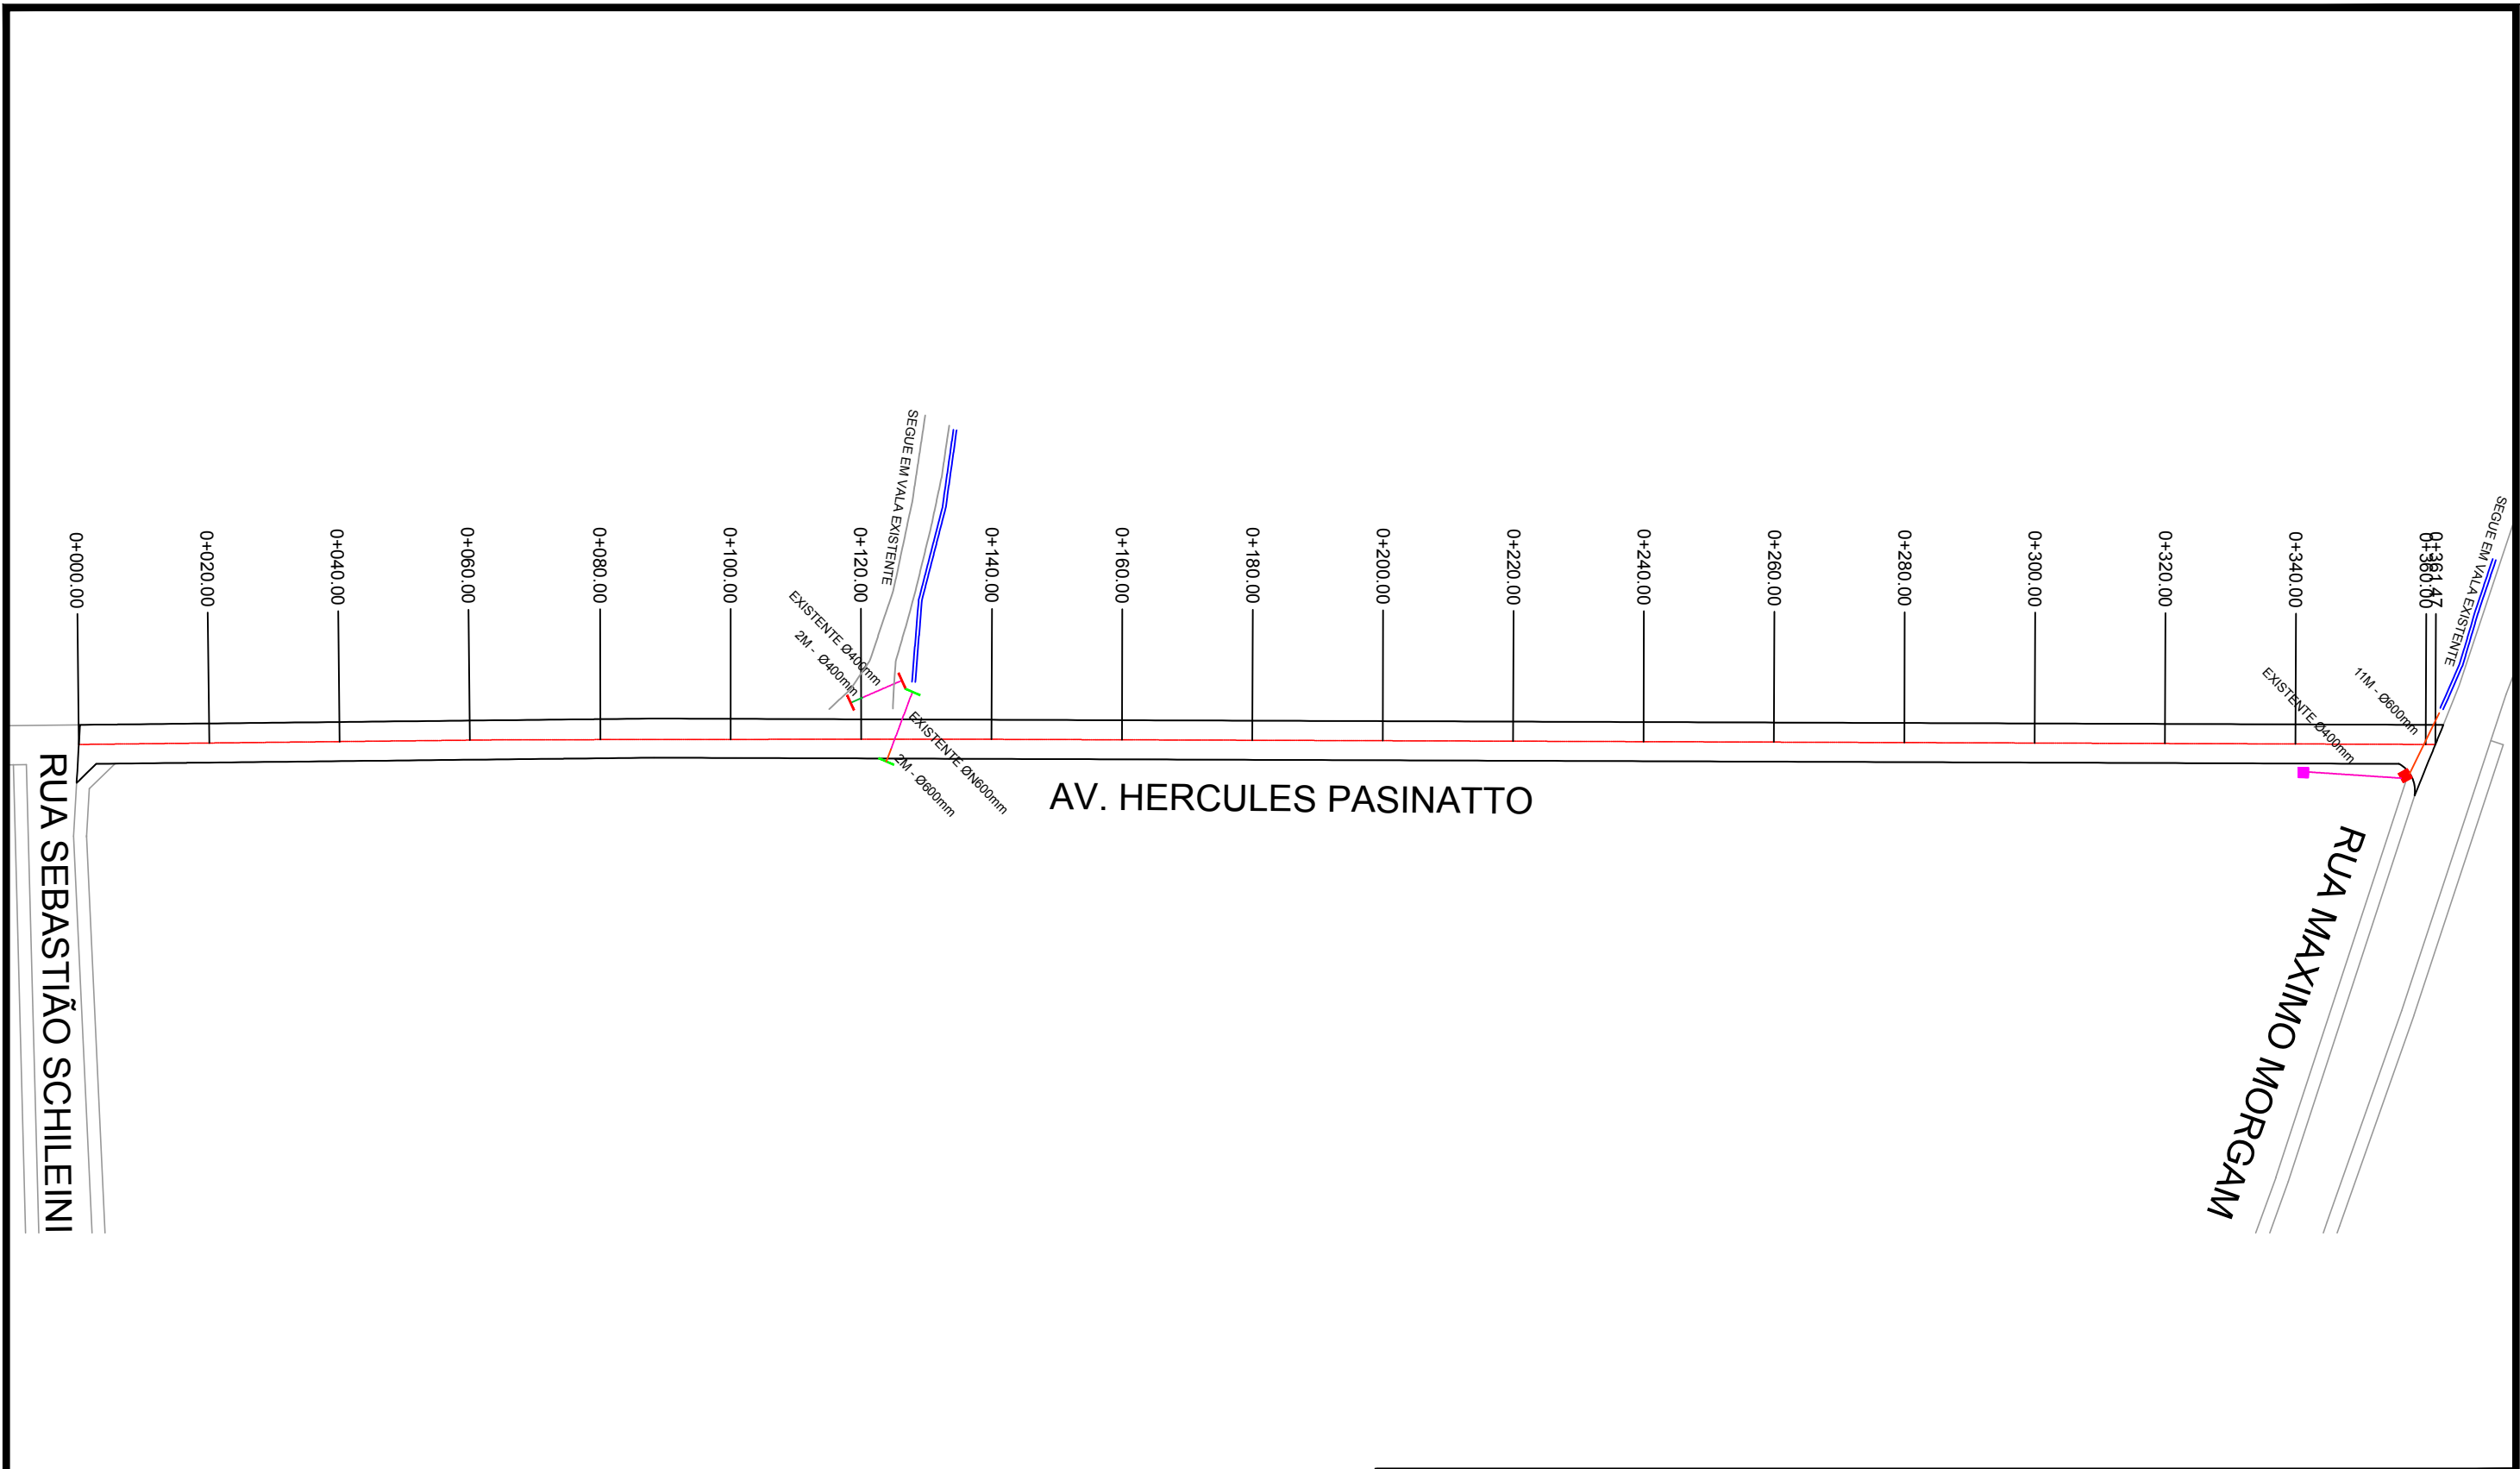

LEGENDA

- TUBO PS-1 ØN400 mm
- TUBO PA-1 ØN400 mm
- TUBO PS-1 ØN600 mm
- TUBO PA-1 ØN600 mm
- TUBO EXISTENTE
- CAIXA COMBINADA 0,80 x 0,80 (INT.)
- CAIXA EXISTENTE
- TESTADA TUBO Ø400mm
- TESTADA TUBO Ø600mm

CONTRATANTE:

PREFEITURA MUNICIPAL DE ALTO ALEGRE/RS - ADMINISTRAÇÃO 2021/2024

PROJETO:

PLANTA DE DRENAGEM

ÁREA:

361,47MX6,00+7,50m²
(bocas de rua)=2.176,32m²

DATA:

JUNHO/2021

ESCALA:

1/1000

PRANCHA:

17

PROPRIETÁRIO:

RESPONSÁVEL TÉCNICO:

LOCAL:

RUA HÉRCULES PASINATTO

TRECHO:

ENTRE A RUA SEBASTIÃO SCHILEINIGER E A RUA MAXIMO MORGAN