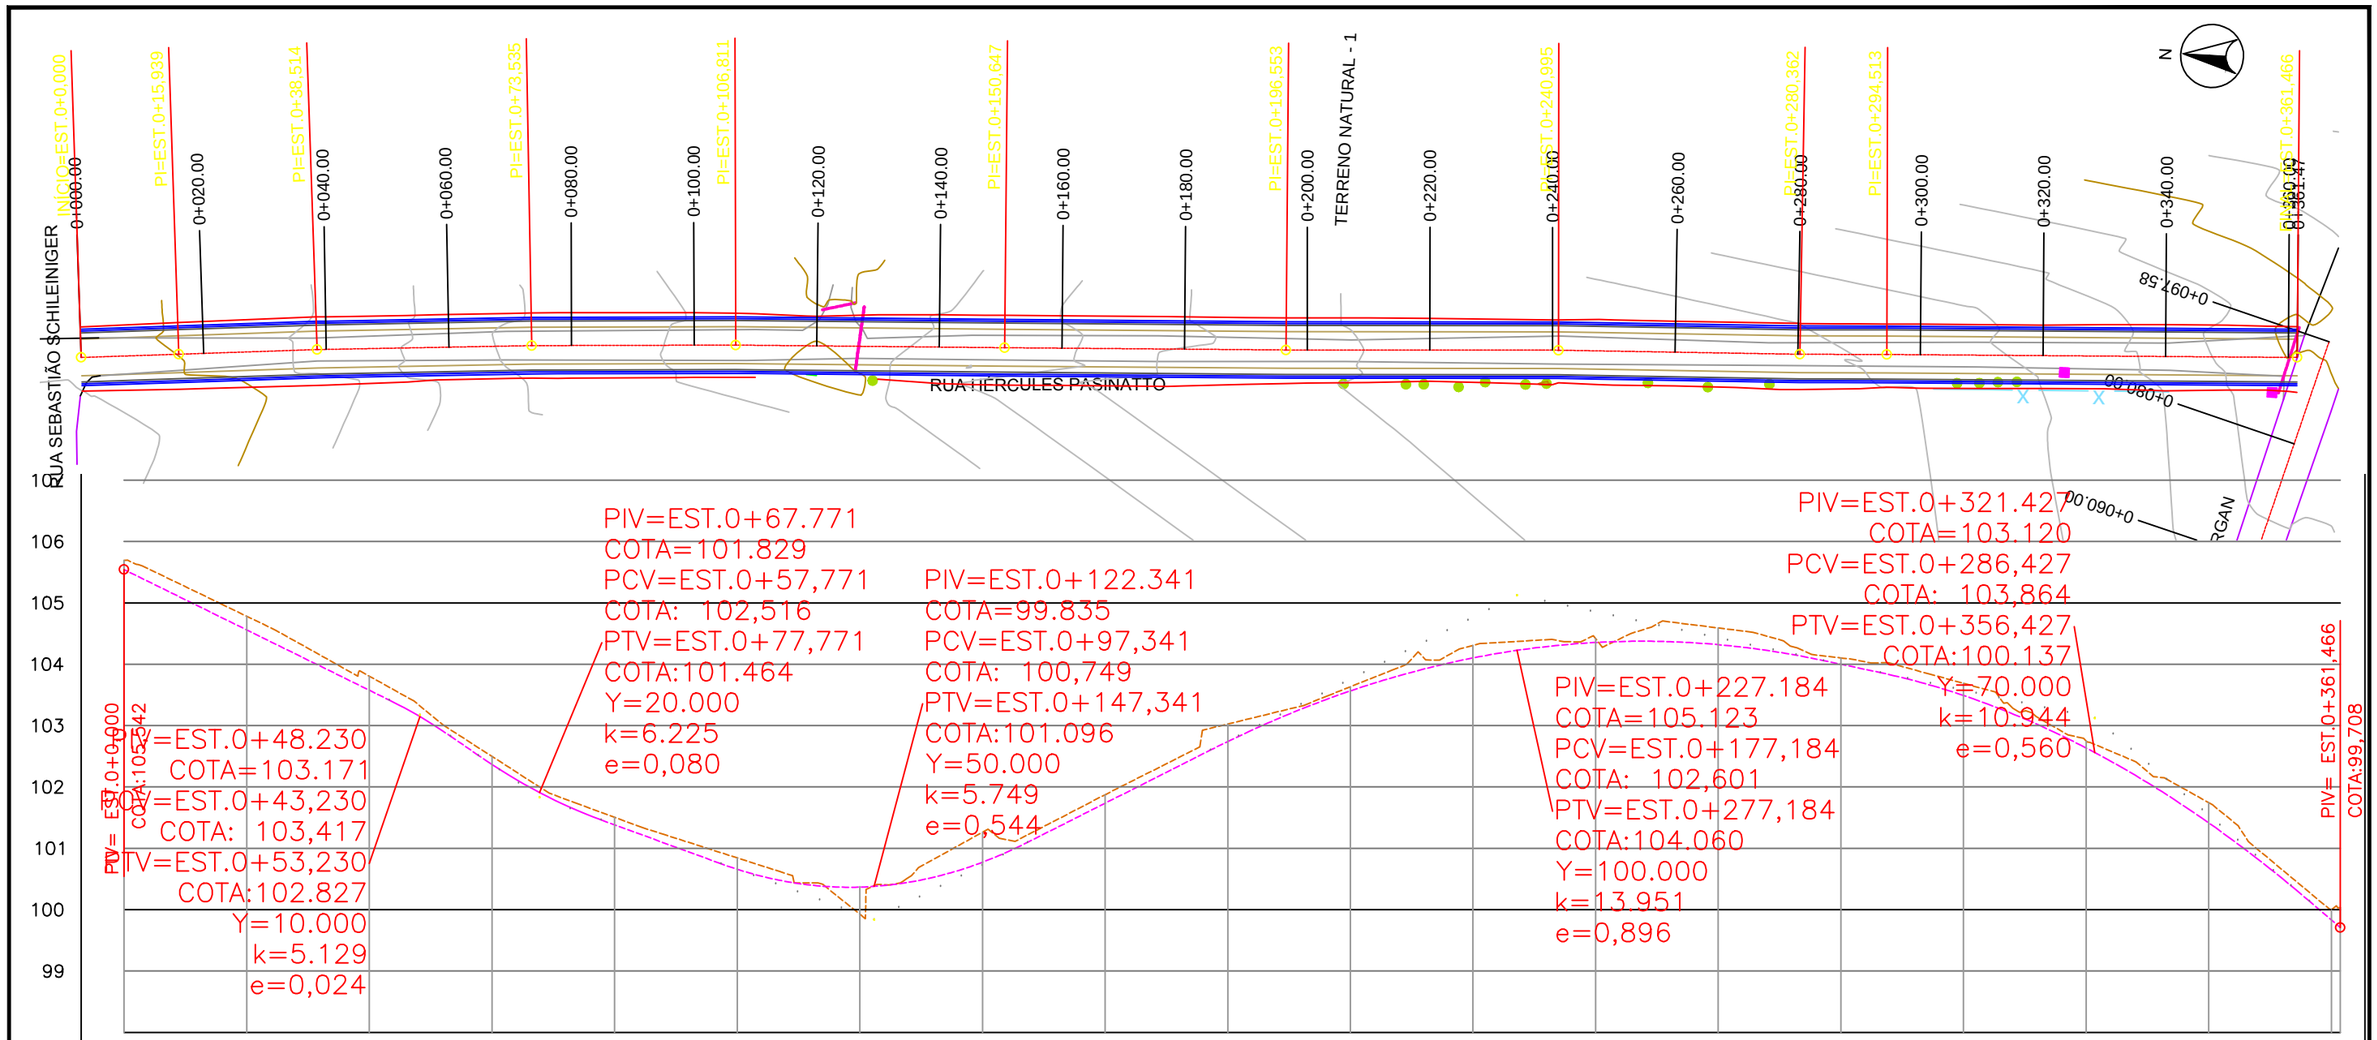

COTAS GREIDE	105,54	104,56	103,58	102,37	101,38	100,66	100,37	100,77	101,73	102,74	103,57	104,10	104,35	104,32	104,00	103,49	102,64	101,41	99,83	99,71
COTAS TERRENO	105,69	104,78	103,80	102,50	101,50	100,84	99,93	101,26	101,87	103,02	103,63	104,31	104,42	104,59	104,10	103,69	102,75	101,74	100,80	100,66
CORTE	0,15	0,22	0,23	0,13	0,12	0,19		0,49	0,14	0,28	0,07	0,20	0,06	0,27	0,10	0,20	0,11	0,33	0,16	0,15
ATERRO							0,44													
ESTACAS 20,00m	0+000	0+020	0+040	0+060	0+080	0+100	0+120	0+140	0+160	0+180	0+200	0+220	0+240	0+260	0+280	0+300	0+320	0+340	0+360	EST.0+361,47

LEGENDA

- ALINHAMENTO - EIXO
- TALUDE - CORTE
- TALUDE - ATERRO
- CURVA DE NÍVEL - MESTRA (5m)
- CURVA DE NÍVEL - INTERMEDIÁRIA (1m)
- BORDO PISTA EXISTENTE
- PROJEÇÃO PISTA/ACOSTAMENTO
- MEIO-FIO EXISTENTE
- CERCA/MURO EXISTENTE
- DRENAGEM EXISTENTE
- SARJETA
- PASSEIO EXISTENTE
- POSTE
- ÁRVORE
- TERRENO NATURAL
- GREIDE DE PROJETO

CONTRATANTE: PREFEITURA MUNICIPAL DE ALTO ALEGRE	PROJETO: GEOMÉTRICO/TERRAPLENAGEM	
LOCAL: RUA HERCULES PASINATTO		DATA: SET/2021
PROPRIETÁRIO:	TRECHO: ENTRE A RUA SEBASTIÃO SCHILEINIGER E A RUA MAXIMO MORGAM	ESCALA: H: 1/1000 V: 1/100
RESPONSÁVEL TÉCNICO:	ÁREA: 361,47m x 6,00m + 7,50m² (bocas de rua) = 2.176,32m²	PRANCHA: GT1