


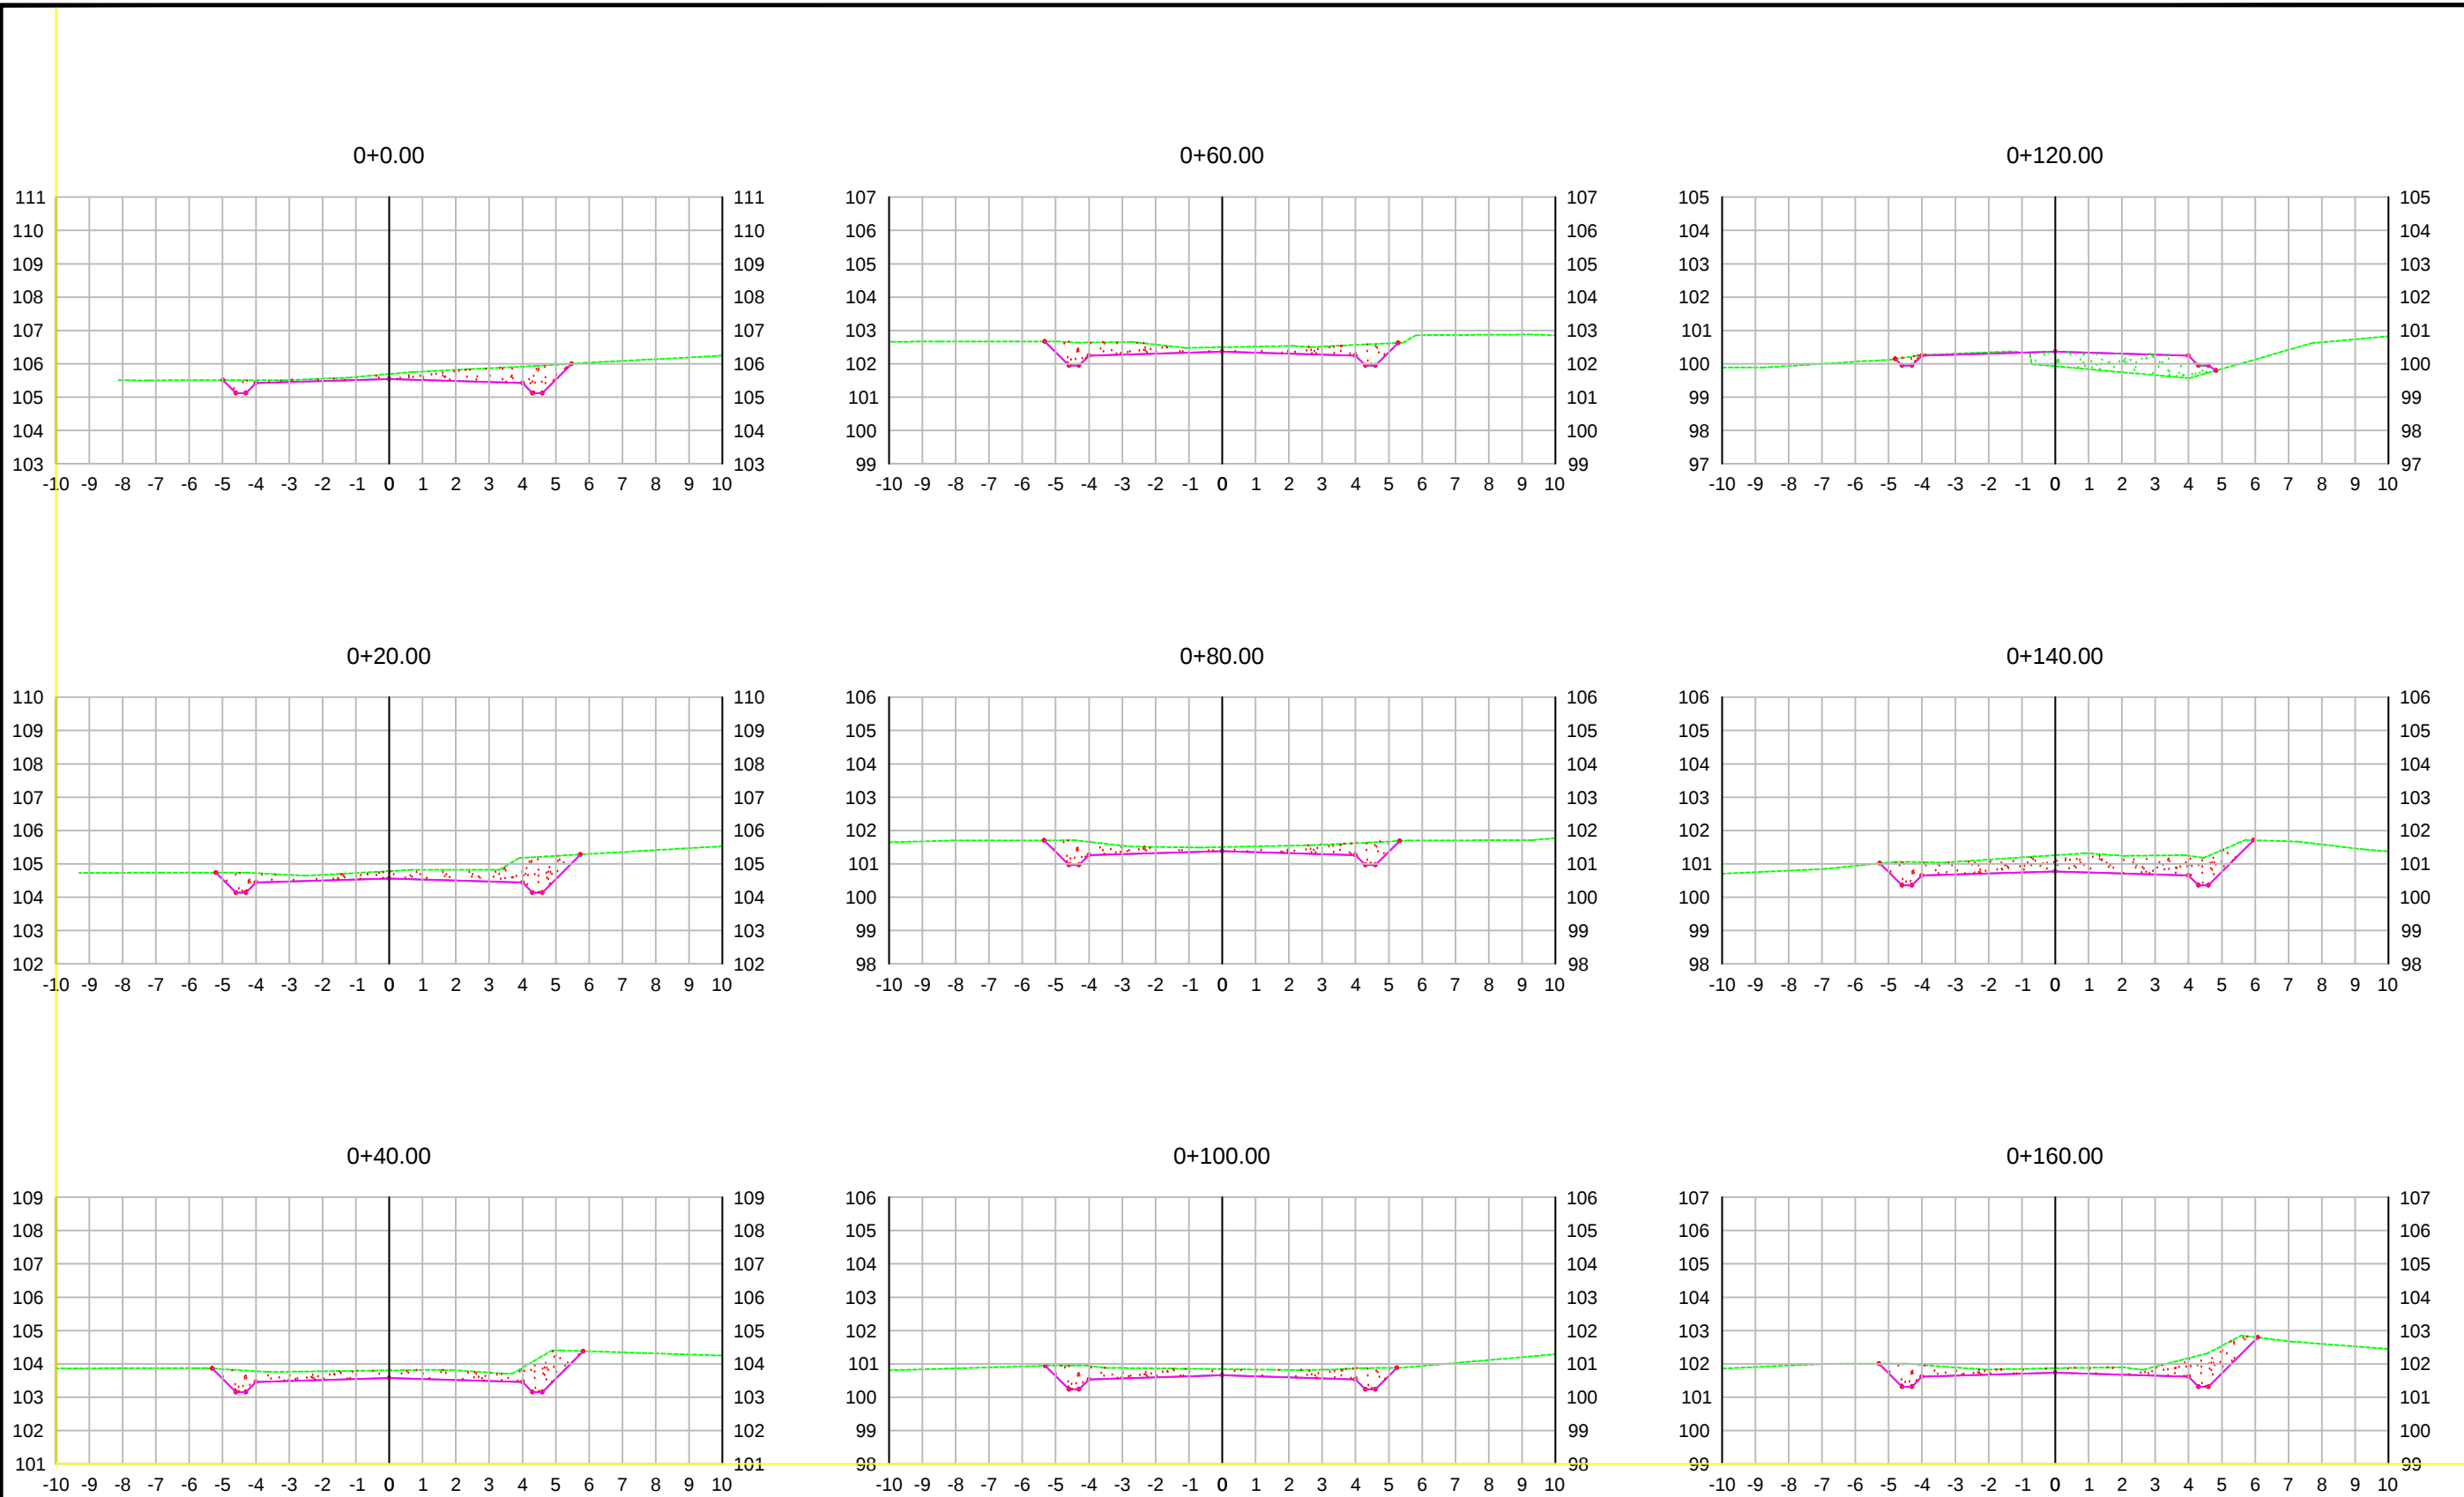

LEGENDA

TERRENO NATURAL

GREIDE DE PROJETO



CONTRATANTE:

PREFEITURA MUNICIPAL DE ALTO ALEGRE

PROJETO:

SEÇÕES TRANSVERSAIS

LOCAL:

RUA HERCULES PASINATTO

DATA:

SET/2021

TRECHO:

ENTRE A RUA SEBASTIÃO SCHILEINIGER E A RUA MAXIMO MORGAM

ESCALA:

1/200

ÁREA:

361,47m x 6,00m + 7,50m² (bocas de rua) = 2.176,32m²

PRANCHA:

S1