



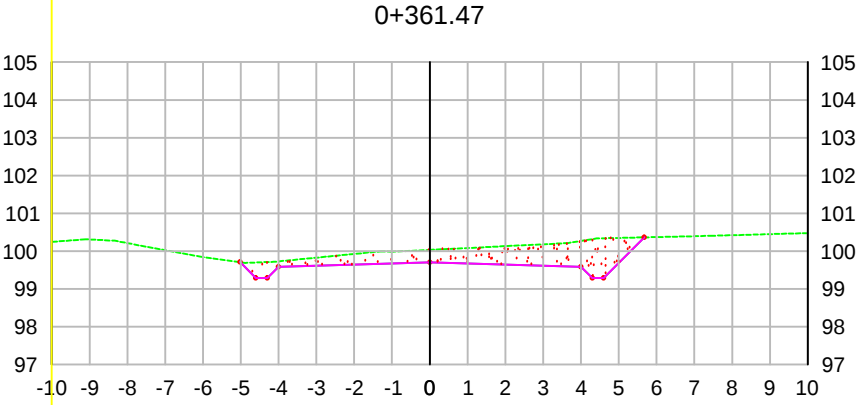

- LEGENDA
- TERRENO NATURAL
 - GREIDE DE PROJETO

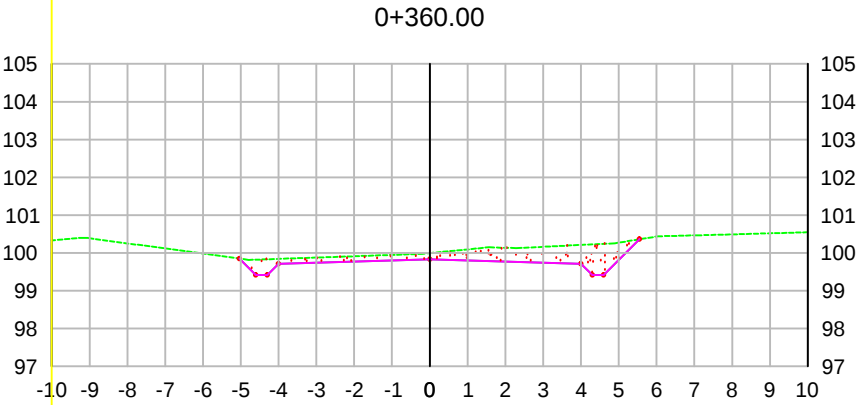

CONTRATANTE:
PREFEITURA MUNICIPAL DE ALTO ALEGRE

PROJETO:
SEÇÕES TRANSVERSAIS

LOCAL:
RUA HERCULES PASINATTO

DATA:
SET/2021

PROPRIETÁRIO:

TRECHO:
ENTRE A RUA SEBASTIÃO SCHILEINIGER E A RUA MAXIMO MORGAM

ESCALA:
1/200

RESPONSÁVEL TÉCNICO:

ÁREA:
361,47m x 6,00m + 7,50m² (bocas de rua) = 2.176,32m²

PRANCHA:
S1