


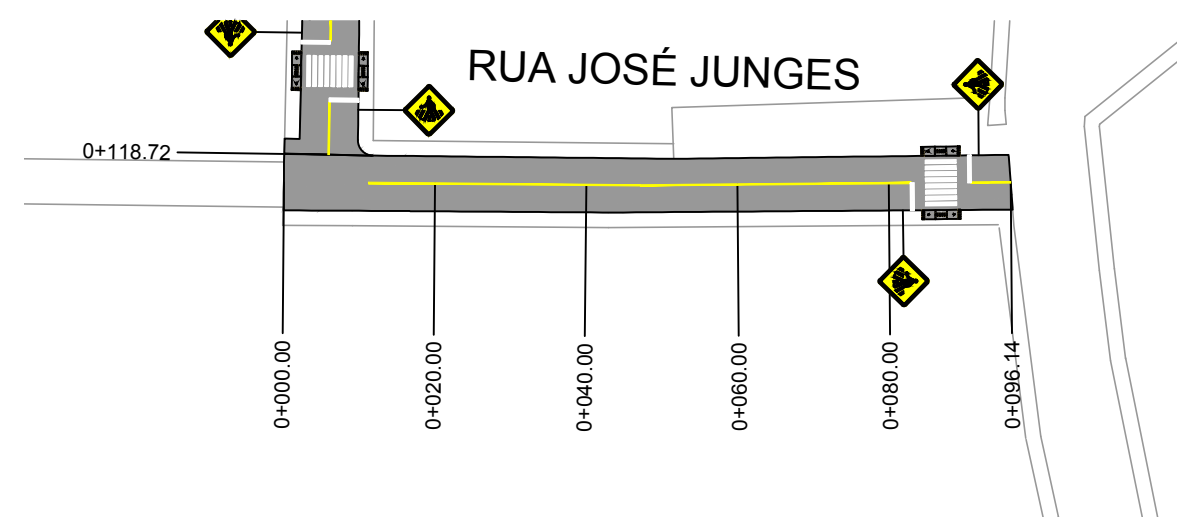

LEGENDA

- MEIO-FIO
- MEIO-FIO EXISTENTE
- ÁREA DE PAVIMENTAÇÃO
- PASSEIO NOVO
- RAMPA DE ACESSO A CADEIRANTES - TRAPEZOIDAL
- RAMPA DE ACESSO A CADEIRANTES - RETANGULAR (REBAIXO TOTAL)

OBSERVAÇÕES

	CONTRATANTE: PREFEITURA MUNICIPAL DE ALTO ALEGRE/RS - ADMINISTRAÇÃO 2021/2024		
	PROJETO: PAVIMENTAÇÃO, SINALIZAÇÃO E ACESSIBILIDADE		ÁREA: 96,14mX9,00m=865,26 m²
PROPRIETÁRIO: _____	LOCAL: RUA JOSÉ JUNGES		DATA: JUNHO/2021
RESPONSÁVEL TÉCNICO: _____	TRECHO: ENTRE A RUA HÉRCULES PASINATTO E A RUA DUQUE DE CAXIAS		ESCALA: 1/1000
			PRANCHA: 07