


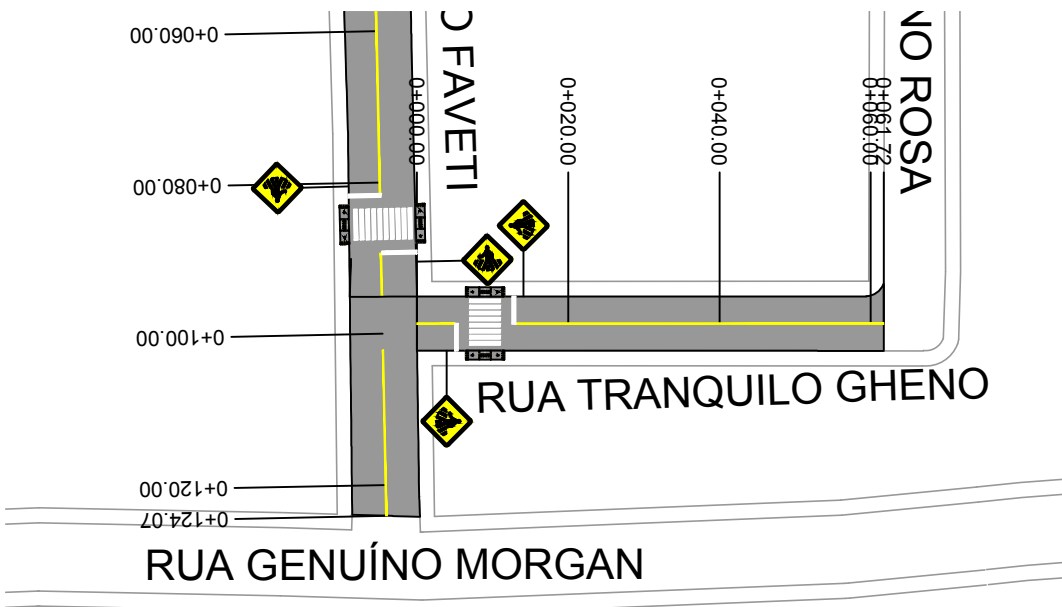

LEGENDA

- MEIO-FIO
- MEIO-FIO EXISTENTE
- ÁREA DE PAVIMENTAÇÃO
- PASSEIO NOVO
- RAMPA DE ACESSO A CADEIRANTES - TRAPEZOIDAL
- RAMPA DE ACESSO A CADEIRANTES - RETANGULAR (REBAIXO TOTAL)

OBSERVAÇÕES

	CONTRATANTE: PREFEITURA MUNICIPAL DE ALTO ALEGRE/RS - ADMINISTRAÇÃO 2021/2024		
	PROJETO: PAVIMENTAÇÃO, SINALIZAÇÃO E ACESSIBILIDADE	ÁREA: 61,72mX7,00m=432,04m²	DATA: JUNHO/2021
PROPRIETÁRIO: _____	LOCAL: RUA TRANQUILO GHENO		ESCALA: 1/1000
RESPONSÁVEL TÉCNICO: _____	TRECHO: ENTRE A RUA PEDRO FAVETTI E A RUA TRANQUILO GHENO		PRANCHA: 13