
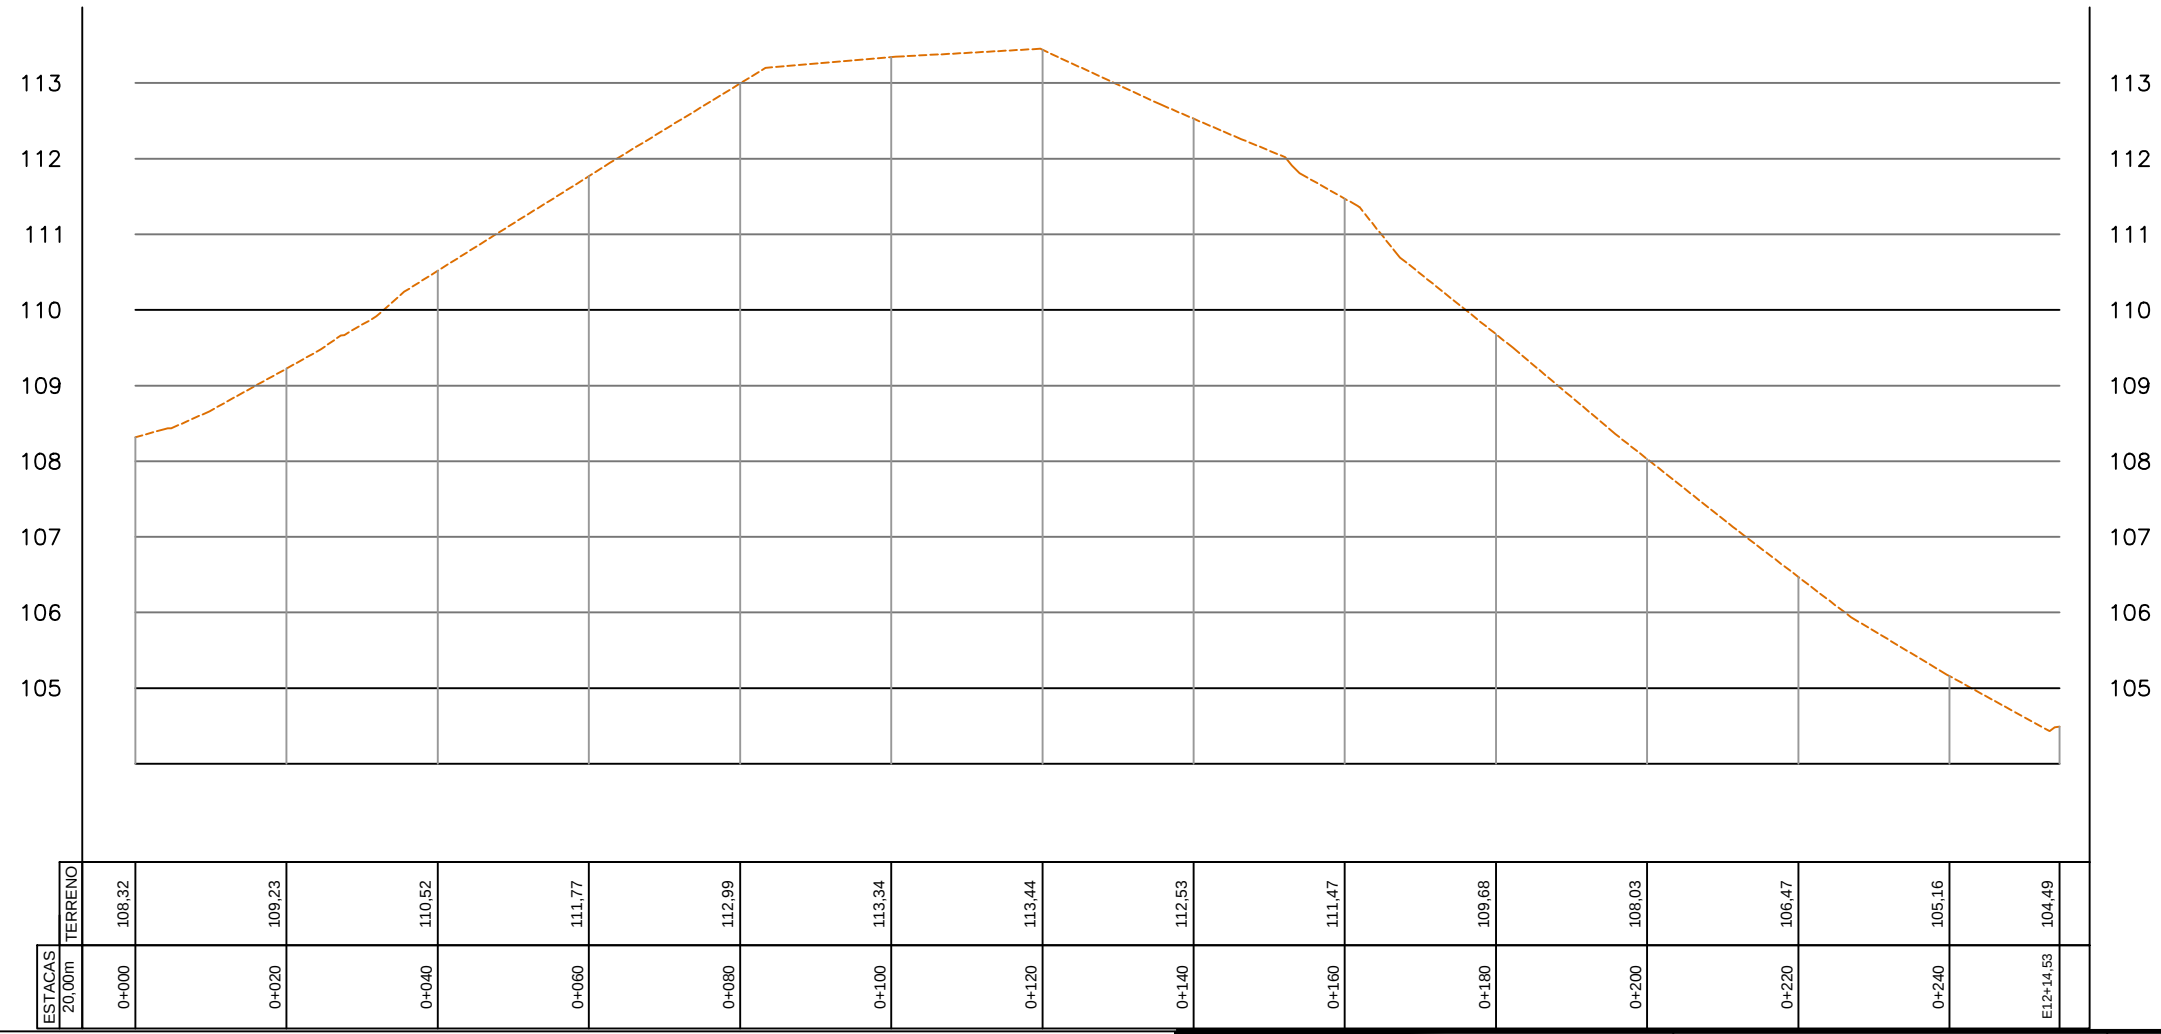


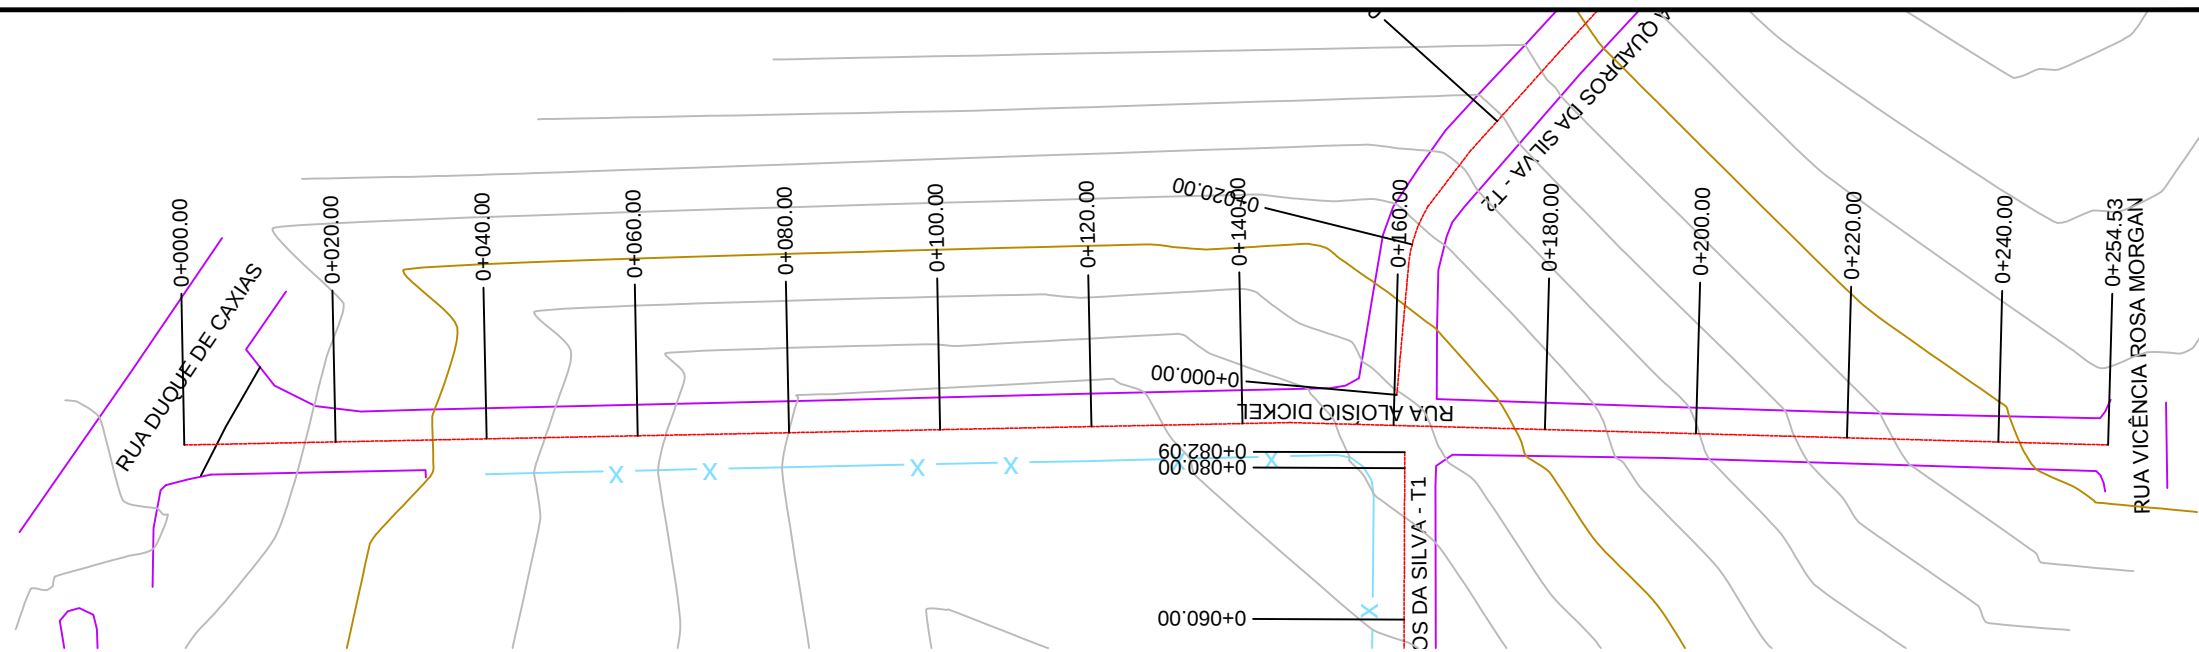



ESTACAS	20,00m	TERRENO
0+000		108,32
0+020		109,23
0+040		110,52
0+060		111,77
0+080		112,99
0+100		113,34
0+120		113,44
0+140		112,53
0+160		111,47
0+180		109,68
0+200		108,03
0+220		106,47
0+240		105,16
E12+14,53		104,49

LEGENDA

- ALINHAMENTO - EIXO
- TALUDE - CORTE
- TALUDE - ATERRO
- CURVA DE NÍVEL - MESTRA (5m)
- CURVA DE NÍVEL - INTERMEDIÁRIA (1m)
- BORDO PISTA EXISTENTE
- PROJEÇÃO PISTA/ACOSTAMENTO
- MEIO-FIO EXISTENTE
- CERCA/MURO EXISTENTE

DRENAGEM EXISTENTESARJETAPASSEIO EXISTENTEPOSTEÁRVORETERRENO NATURALGREIDE DE PROJETO

CONTRATANTE: PREFEITURA MUNICIPAL DE ALTO ALEGRE		PROJETO: TOPOGRAFIA	
LOCAL: RUA ALOÍSIO DICKEL		DATA: SET/2021	
PROPRIETÁRIO:		TRECHO: ENTRE A RUA DUQUE DE CAXIAS E A RUA VICÊNCIO ROSA MORGAN	ESCALA: H: 1/1000 V: 1/100
RESPONSÁVEL TÉCNICO:		ÁREA: 167,00m x 9,00m + 87,53m x 7,00m + 31,00m² (bocas de rua) = 2.146,71m²	PRANCHA: T1

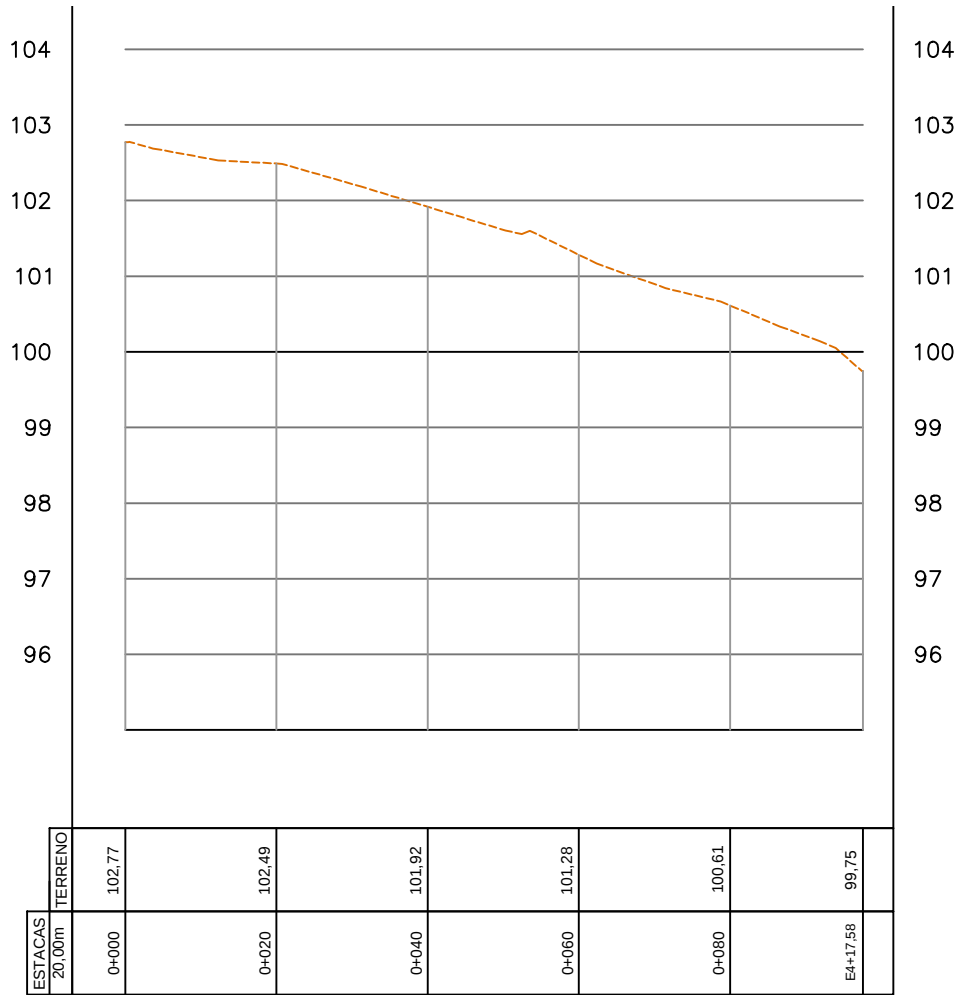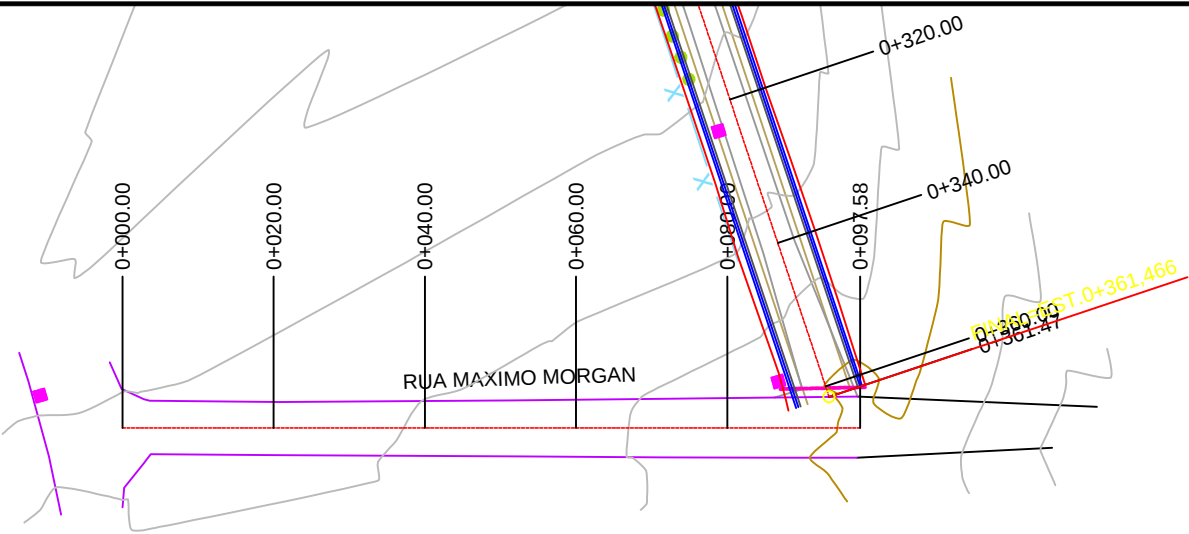

LEGENDA

- ALINHAMENTO - EIXO
- TALUDE - CORTE
- TALUDE - ATERRO
- CURVA DE NÍVEL - MESTRA (5m)
- CURVA DE NÍVEL - INTERMEDIÁRIA (1m)
- BORDO PISTA EXISTENTE
- PROJEÇÃO PISTA/ACOSTAMENTO
- MEIO-FIO EXISTENTE
- CERCA/MURO EXISTENTE

DRENAGEM EXISTENTESARJETAPASSEIO EXISTENTEPOSTEÁRVORETERRENO NATURALGREIDE DE PROJETO

CONTRATANTE:
PREFEITURA MUNICIPAL DE ALTO ALEGRE

PROJETO:
TOPOGRAFIA

LOCAL:
RUA MÁXIMO MORGAN



DATA:
SET/2021

PROPRIETÁRIO:
TRECHO:
ENTRE A RUA DUQUE DE CAXIAS E A RUA HERCULES PASINATTO

ESCALA:
H: 1/1000
V: 1/100

RESPONSÁVEL TÉCNICO:
ÁREA:
97,58m x 8,00m = 780,64m²

PRANCHA:
T1

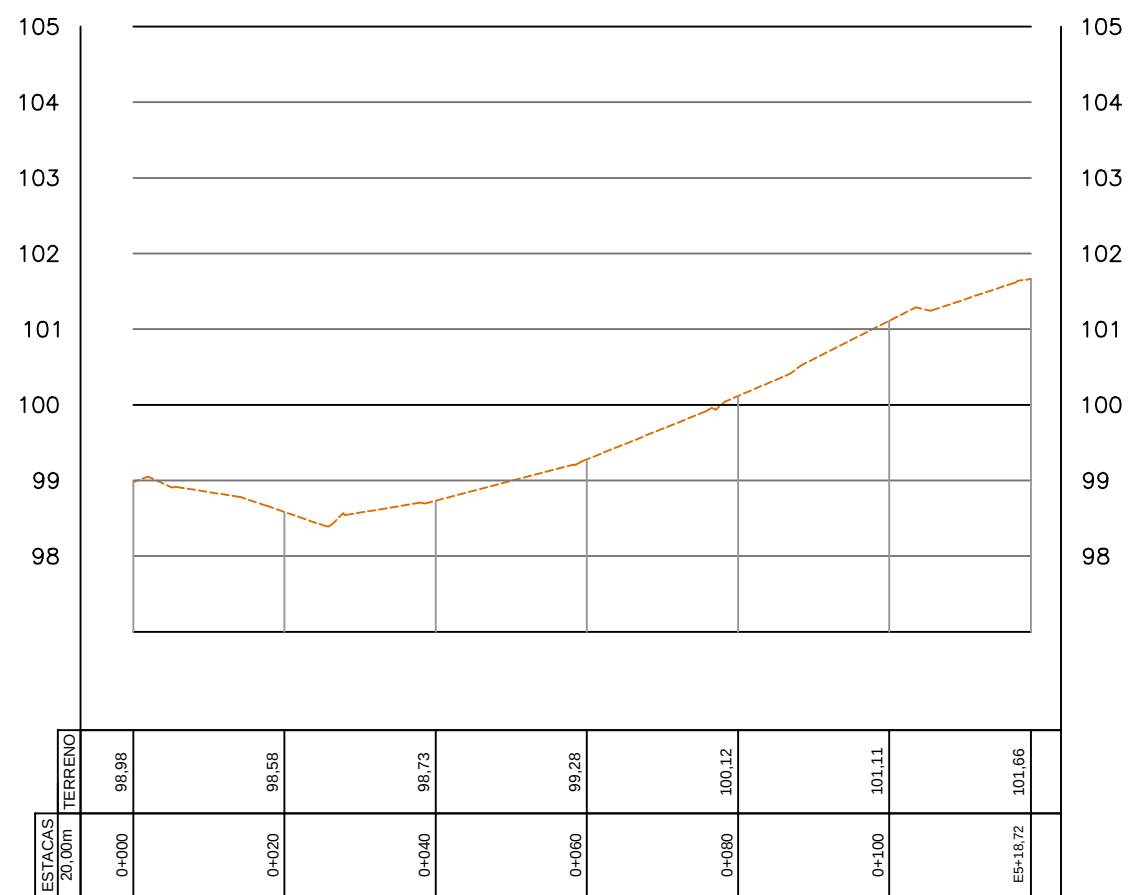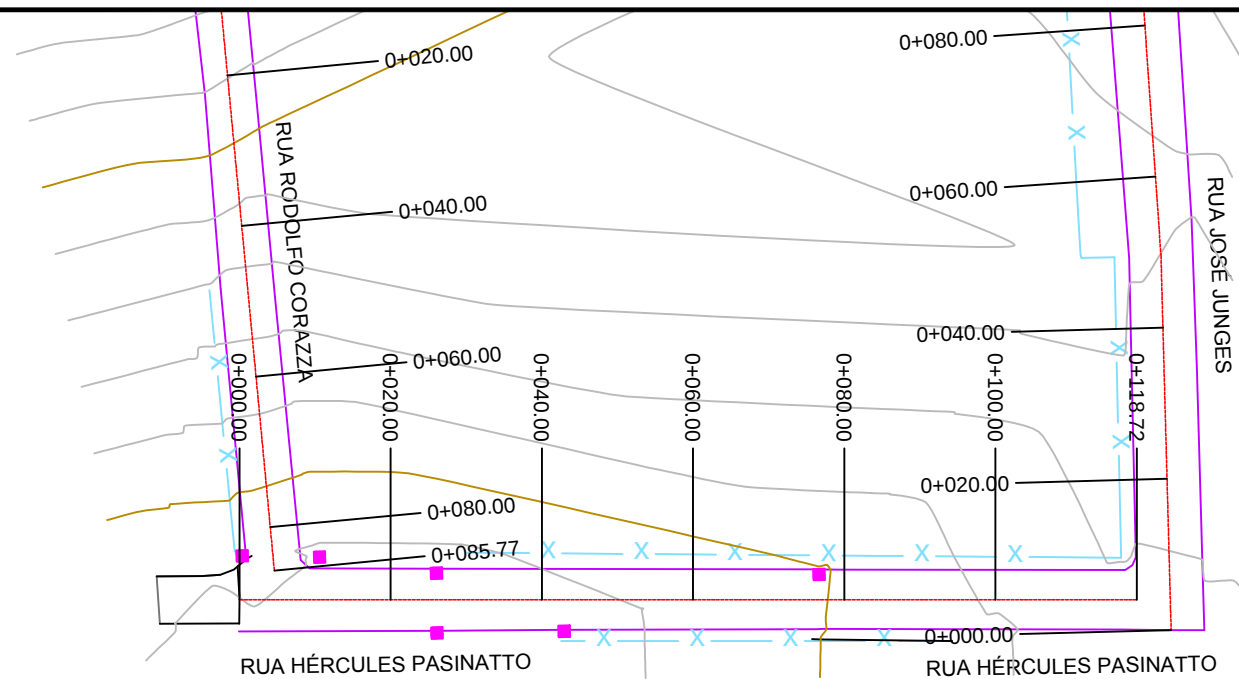

LEGENDA

- | | | | |
|--|-------------------------------------|--|--------------------|
| | ALINHAMENTO - EIXO | | DRENAGEM EXISTENTE |
| | TALUDE - CORTE | | SARJETA |
| | TALUDE - ATERRO | | PASSEIO EXISTENTE |
| | CURVA DE NÍVEL - MESTRA (5m) | | POSTE |
| | CURVA DE NÍVEL - INTERMEDIÁRIA (1m) | | ÁRVORE |
| | BORDO PISTA EXISTENTE | | TERRENO NATURAL |
| | PROJEÇÃO PISTA/ACOSTAMENTO | | GREIDE DE PROJETO |
| | MEIO-FIO EXISTENTE | | |
| | CERCA/MURO EXISTENTE | | |



CONTRATANTE:
PREFEITURA MUNICIPAL DE ALTO ALEGRE

PROJETO:
TOPOGRAFIA

LOCAL:
RUA HERCULES PASINATTO



DATA:
SET/2021

TRECHO:
ENTRE A RUA RODOLFO CORAZZA E A RUA JOSÉ JUNGES

ESCALA:
H: 1/1000
V: 1/100

ÁREA:
118,72m x 8,00m = 949,76m²

PRANCHA:
T1

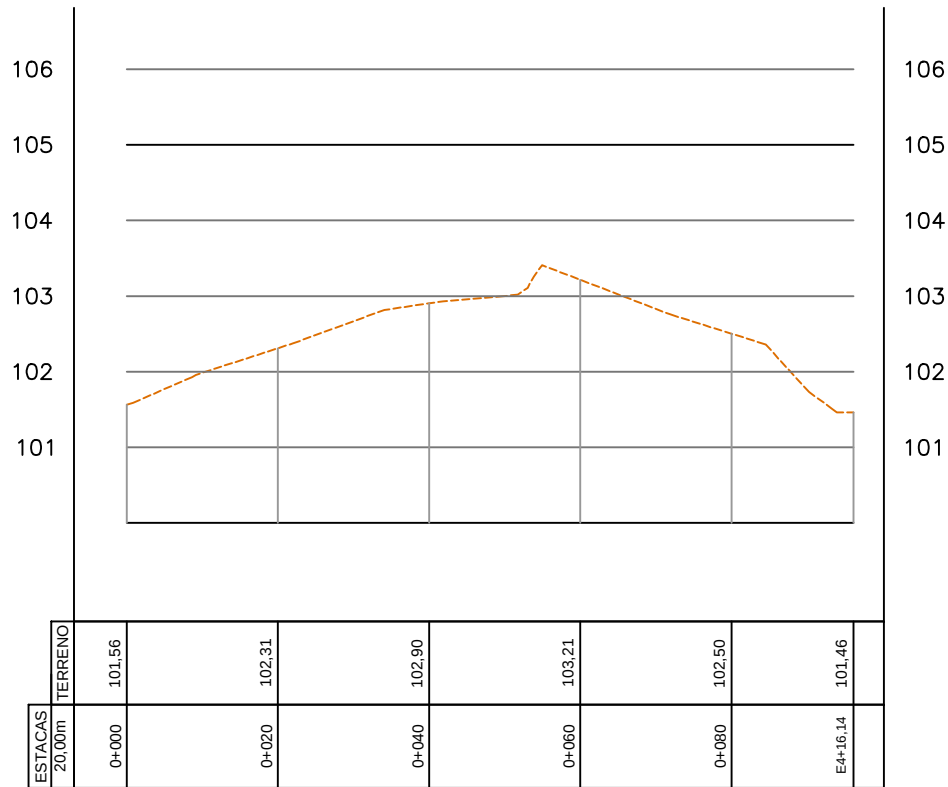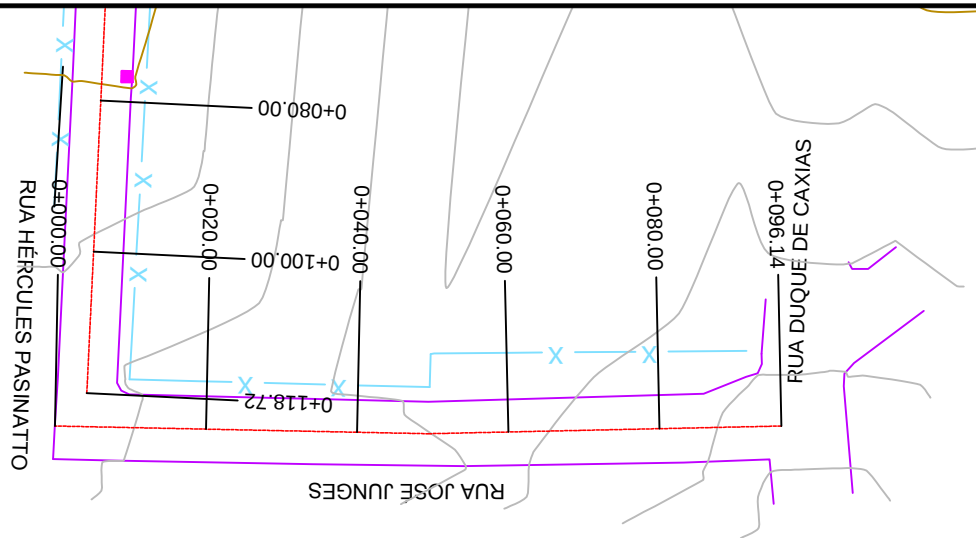

LEGENDA

- | | | | |
|--|-------------------------------------|--|--------------------|
| | ALINHAMENTO - EIXO | | DRENAGEM EXISTENTE |
| | TALUDE - CORTE | | SARJETA |
| | TALUDE - ATERRO | | PASSEIO EXISTENTE |
| | CURVA DE NÍVEL - MESTRA (5m) | | POSTE |
| | CURVA DE NÍVEL - INTERMEDIÁRIA (1m) | | ÁRVORE |
| | BORDO PISTA EXISTENTE | | TERRENO NATURAL |
| | PROJEÇÃO PISTA/ACOSTAMENTO | | GREIDE DE PROJETO |
| | MEIO-FIO EXISTENTE | | |
| | CERCA/MURO EXISTENTE | | |



PROPRIETÁRIO:

RESPONSÁVEL TÉCNICO:

CONTRATANTE:

PREFEITURA MUNICIPAL DE ALTO ALEGRE

PROJETO:

TOPOGRAFIA

LOCAL:

RUA JOSÉ JUNGES

DATA:

SET/2021

TRECHO:

ENTRE A RUA HERCULES PASINATTO E A RUA DUQUE DE CAXIAS

ESCALA:



H: 1/1000
V: 1/100

ÁREA:

96,14m x 9,00m = 865,26m²

PRANCHA:

T1

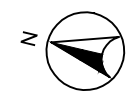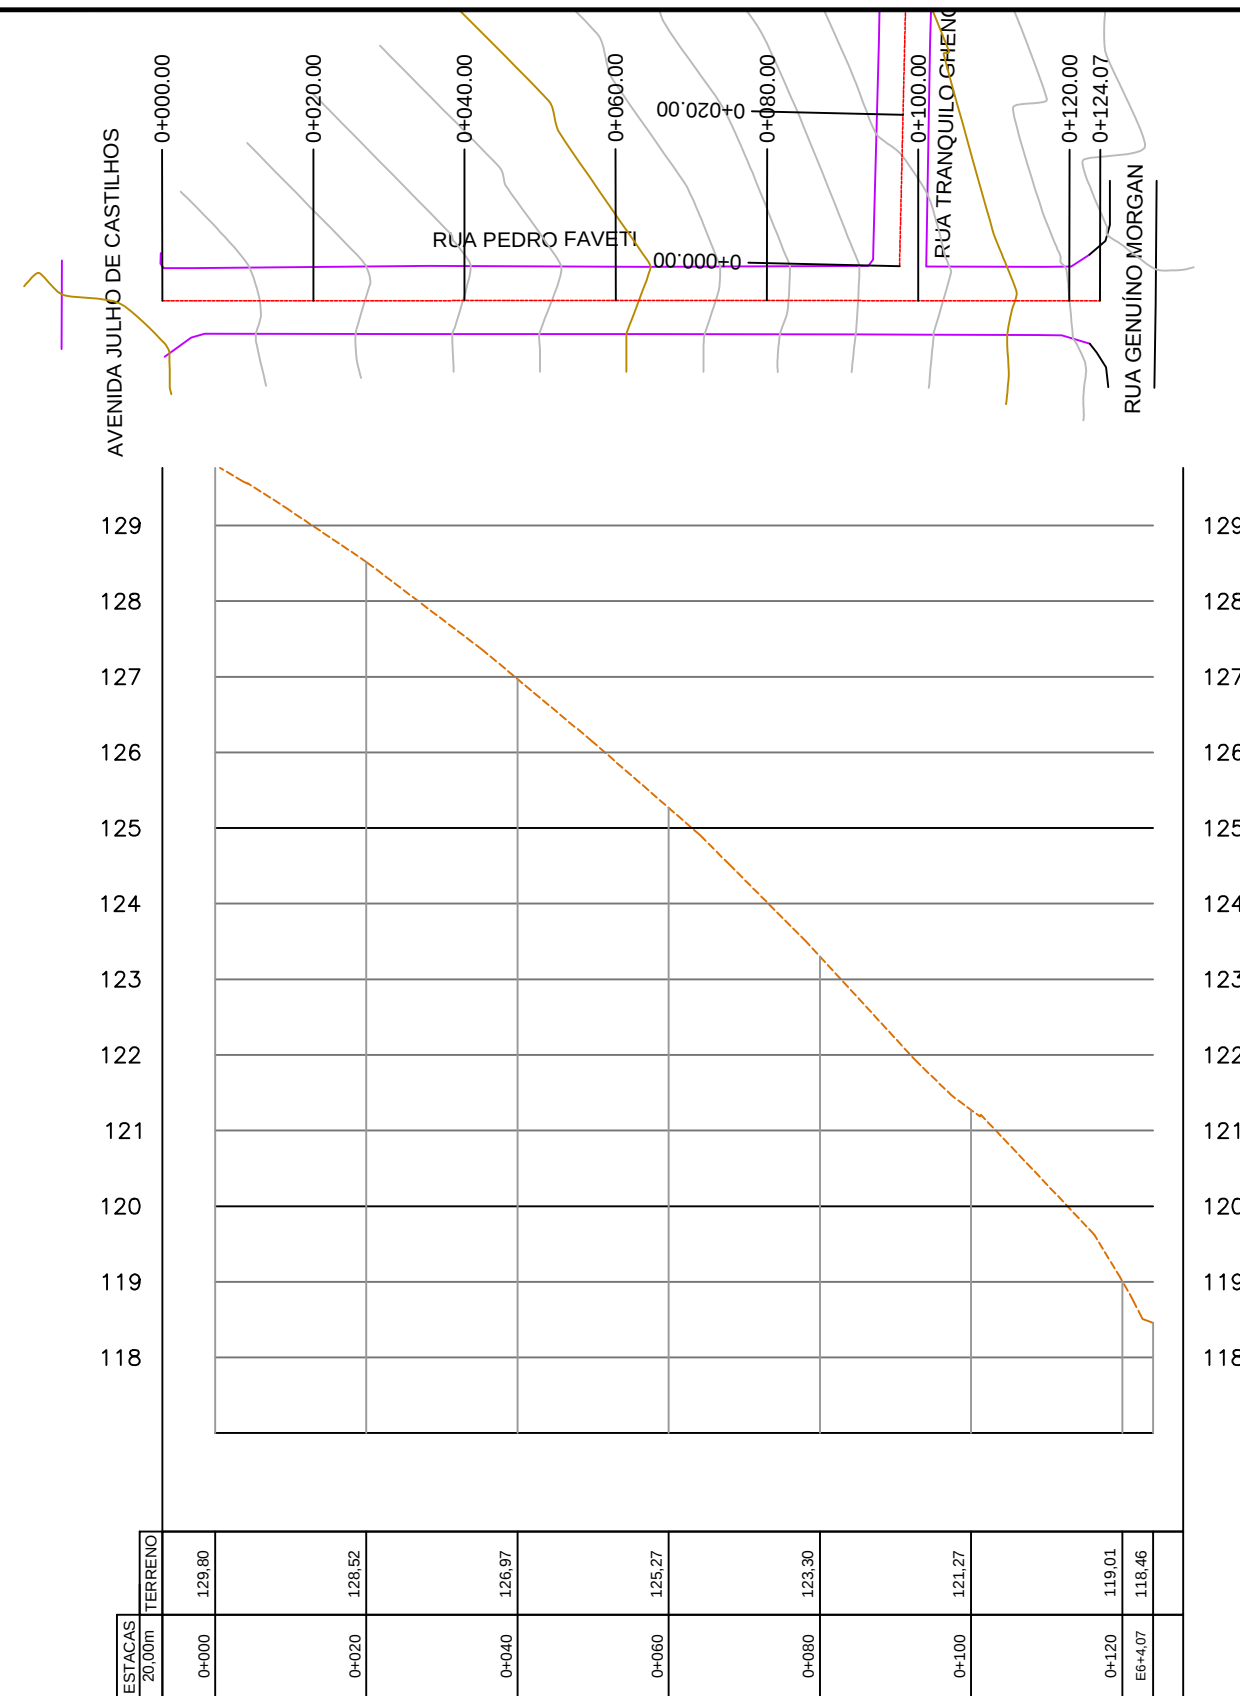


LEGENDA


- ALINHAMENTO - EIXO
- TALUDE - CORTE
- TALUDE - ATERRO
- CURVA DE NÍVEL - MESTRA (5m)
- CURVA DE NÍVEL - INTERMEDIÁRIA (1m)
- BORDO PISTA EXISTENTE
- PROJEÇÃO PISTA/ACOSTAMENTO
- MEIO-FIO EXISTENTE
- CERCA/MURO EXISTENTE
- DRENAGEM EXISTENTE
- SARJETA
- PASSEIO EXISTENTE
- POSTE
- ÁRVORE
- TERRENO NATURAL
- GREIDE DE PROJETO



CONTRATANTE: PREFEITURA MUNICIPAL DE ALTO ALEGRE		PROJETO: TOPOGRAFIA	
LOCAL: RUA PEDRO FAVETI		DATA: SET/2021	
TRECHO: ENTRE A AV. JULHO DE CASTILHOS E A RUA GENUÍNO MORGAN		ESCALA: H: 1/1000 V: 1/100	
RESPONSÁVEL TÉCNICO:		ÁREA: 124,07m x 9,00m = 1.116,63m²	
		PRANCHA: T1	

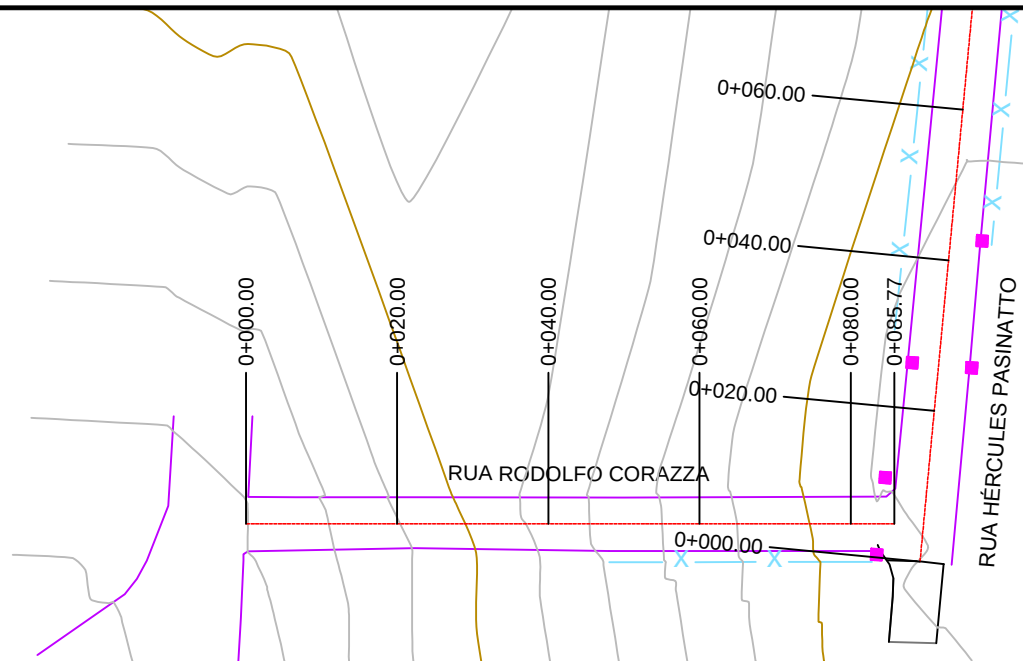

TERRENO NATURAL - 4

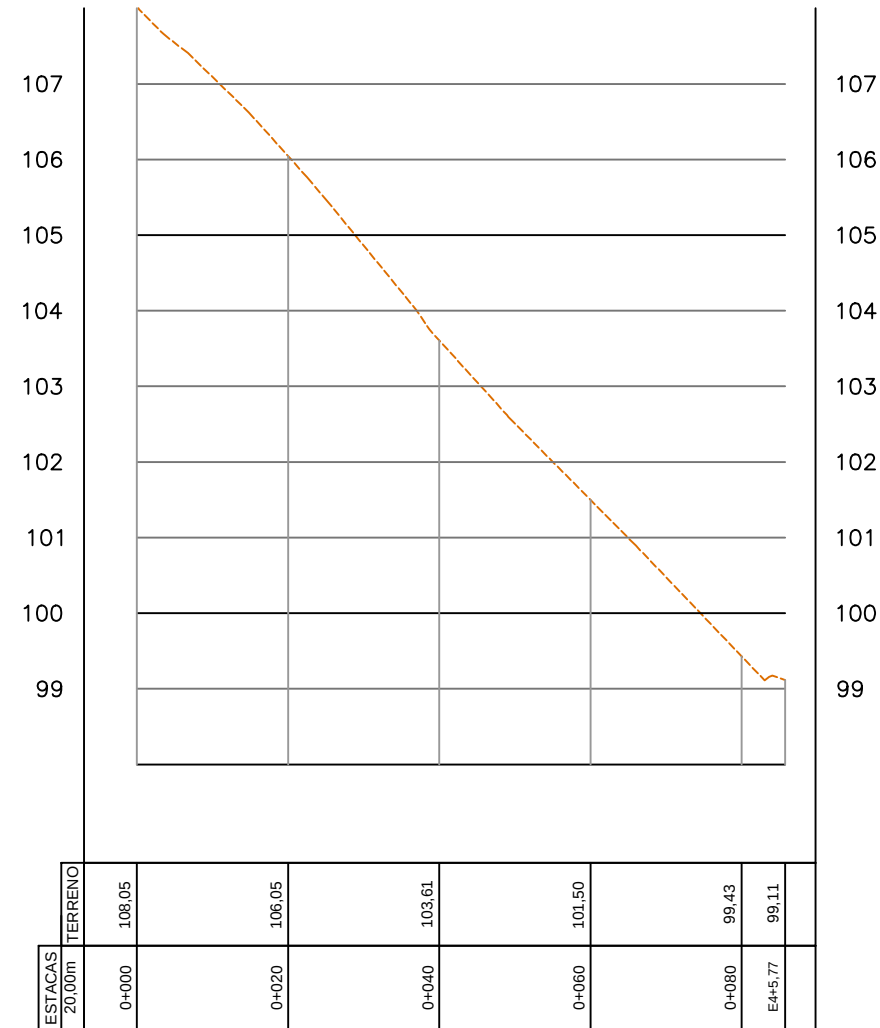

ESTACAS	20,00m	TERRENO							
	0+000		0+020		0+040		0+060		0+080
		108,05		106,05		103,61		101,50	99,43
									99,11

LEGENDA

- ALINHAMENTO - EIXO
- TALUDE - CORTE
- TALUDE - ATERRO
- CURVA DE NÍVEL - MESTRA (5m)
- CURVA DE NÍVEL - INTERMEDIÁRIA (1m)
- BORDO PISTA EXISTENTE
- PROJEÇÃO PISTA/ACOSTAMENTO
- MEIO-FIO EXISTENTE
- CERCA/MURO EXISTENTE

DRENAGEM EXISTENTESARJETAPASSEIO EXISTENTEPOSTEÁRVORETERRENO NATURALGREIDE DE PROJETO

CONTRATANTE:
PREFEITURA MUNICIPAL DE ALTO ALEGRE

PROJETO:
TOPOGRAFIA

LOCAL:
RUA RODOLFO CORAZZA

DATA:
SET/2021



TRECHO:
ENTRE A RUA DUQUE DE CAXIAS E A RUA HERCULES PASINATTO

ESCALA:
H: 1/1000
V: 1/100

RESPONSÁVEL TÉCNICO:

ÁREA:
85,77m x 7,00m = 600,39m²

PRANCHA:
T1

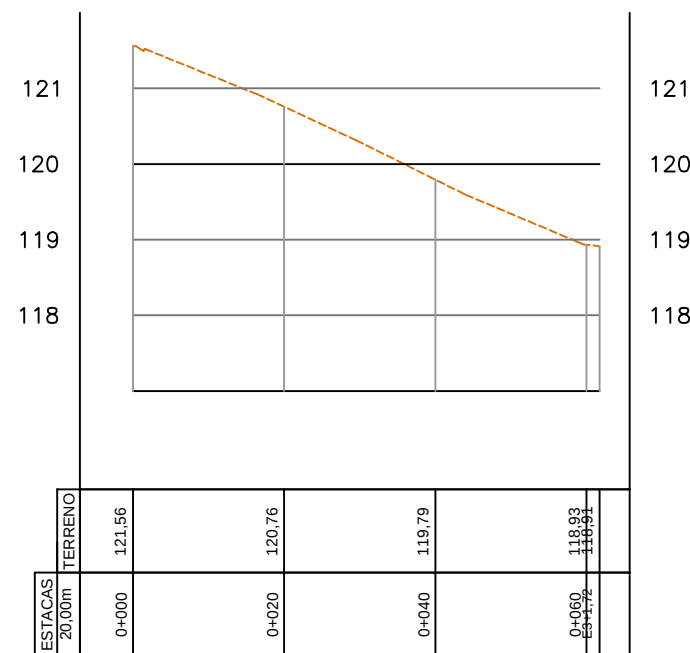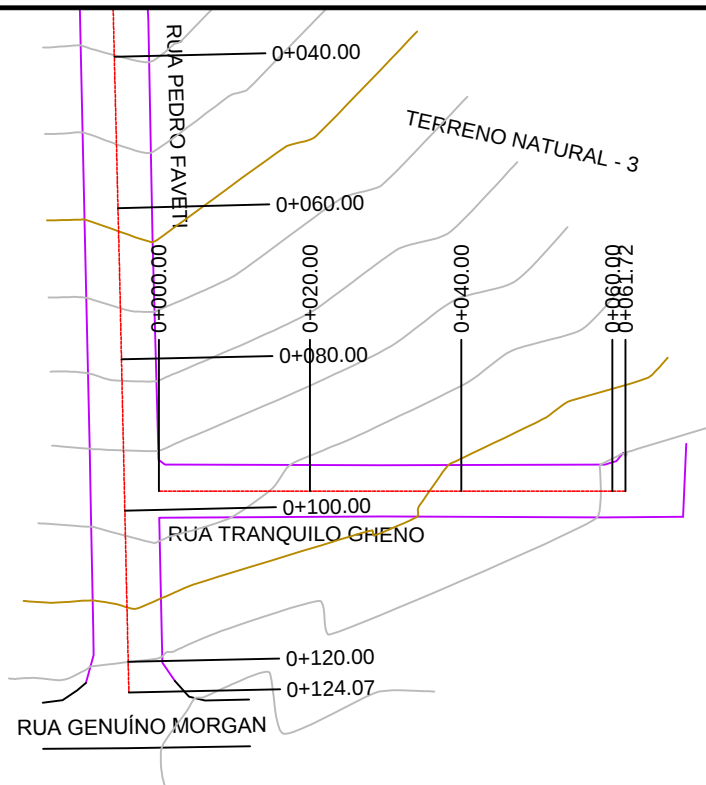

LEGENDA

- | | | | |
|--|-------------------------------------|--|--------------------|
| | ALINHAMENTO - EIXO | | DRENAGEM EXISTENTE |
| | TALUDE - CORTE | | SARJETA |
| | TALUDE - ATERRO | | PASSEIO EXISTENTE |
| | CURVA DE NÍVEL - MESTRA (5m) | | POSTE |
| | CURVA DE NÍVEL - INTERMEDIÁRIA (1m) | | ÁRVORE |
| | BORDO PISTA EXISTENTE | | TERRENO NATURAL |
| | PROJEÇÃO PISTA/ACOSTAMENTO | | GREIDE DE PROJETO |
| | MEIO-FIO EXISTENTE | | |
| | CERCA/MURO EXISTENTE | | |



CONTRATANTE:
PREFEITURA MUNICIPAL DE ALTO ALEGRE

PROJETO:
TOPOGRAFIA

LOCAL:
RUA TRANQUILO GHENO




DATA:
SET/2021

PROPRIETÁRIO:
TRECHO:
ENTRE A RUA PEDRO FAVETI E A RUA FERMINO ROSA

ESCALA:
H: 1/1000
V: 1/100

RESPONSÁVEL TÉCNICO:
ÁREA:
61,72m x 7,00m = 432,04m²

PRANCHA:
T1

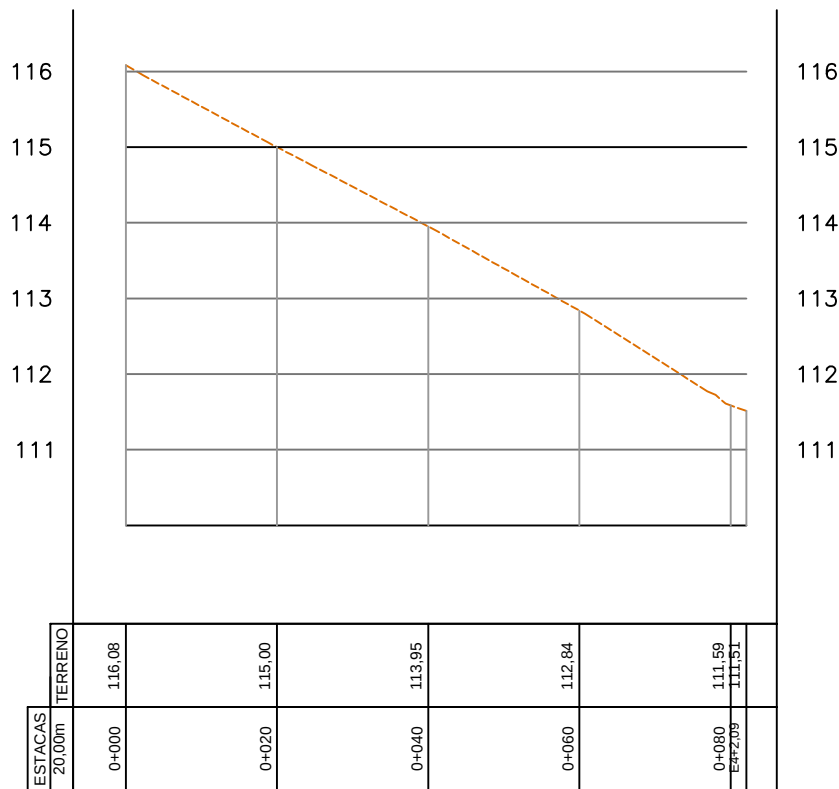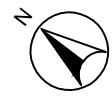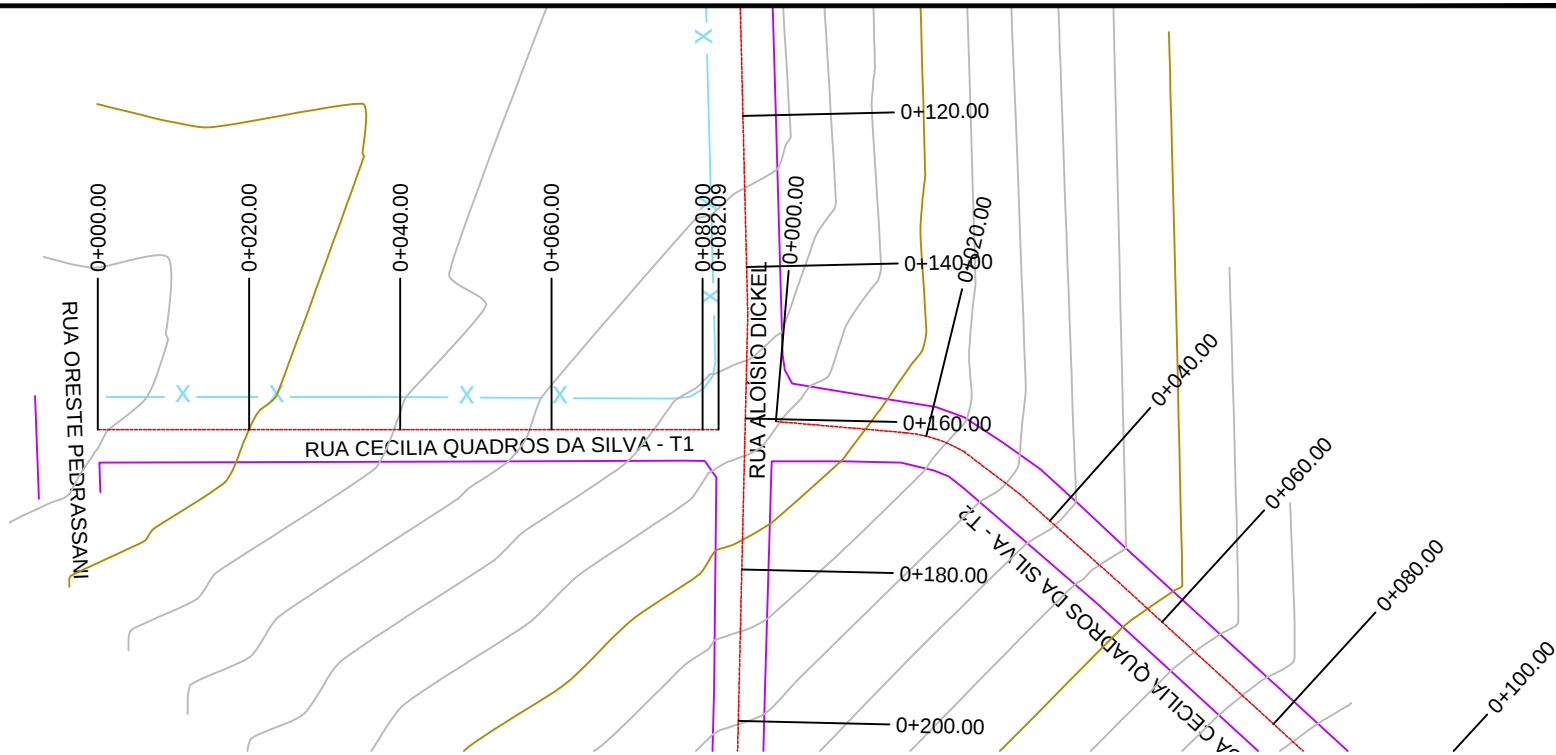

LEGENDA

- ALINHAMENTO - EIXO
- TALUDE - CORTE
- TALUDE - ATERRO
- CURVA DE NÍVEL - MESTRA (5m)
- CURVA DE NÍVEL - INTERMEDIÁRIA (1m)
- BORDO PISTA EXISTENTE
- PROJEÇÃO PISTA/ACOSTAMENTO
- MEIO-FIO EXISTENTE
- CERCA/MURO EXISTENTE
- DRENAGEM EXISTENTE
- SARJETA
- PASSEIO EXISTENTE
- POSTE
- ÁRVORE
- TERRENO NATURAL
- GREIDE DE PROJETO



CONTRATANTE:
PREFEITURA MUNICIPAL DE ALTO ALEGRE

PROJETO:
TOPOGRAFIA

LOCAL:
RUA CECÍLIA QUADROS DA SILVA - T01


DATA:
SET/2021

TRECHO:
ENTRE A RUA ORESTE PEDRASSANI E A RUA ALOÍSIO DICKEL

ESCALA:
H: 1/1000
V: 1/100

ÁREA:
82,09m x 9,00m = 738,81m²

PRANCHA:
T1

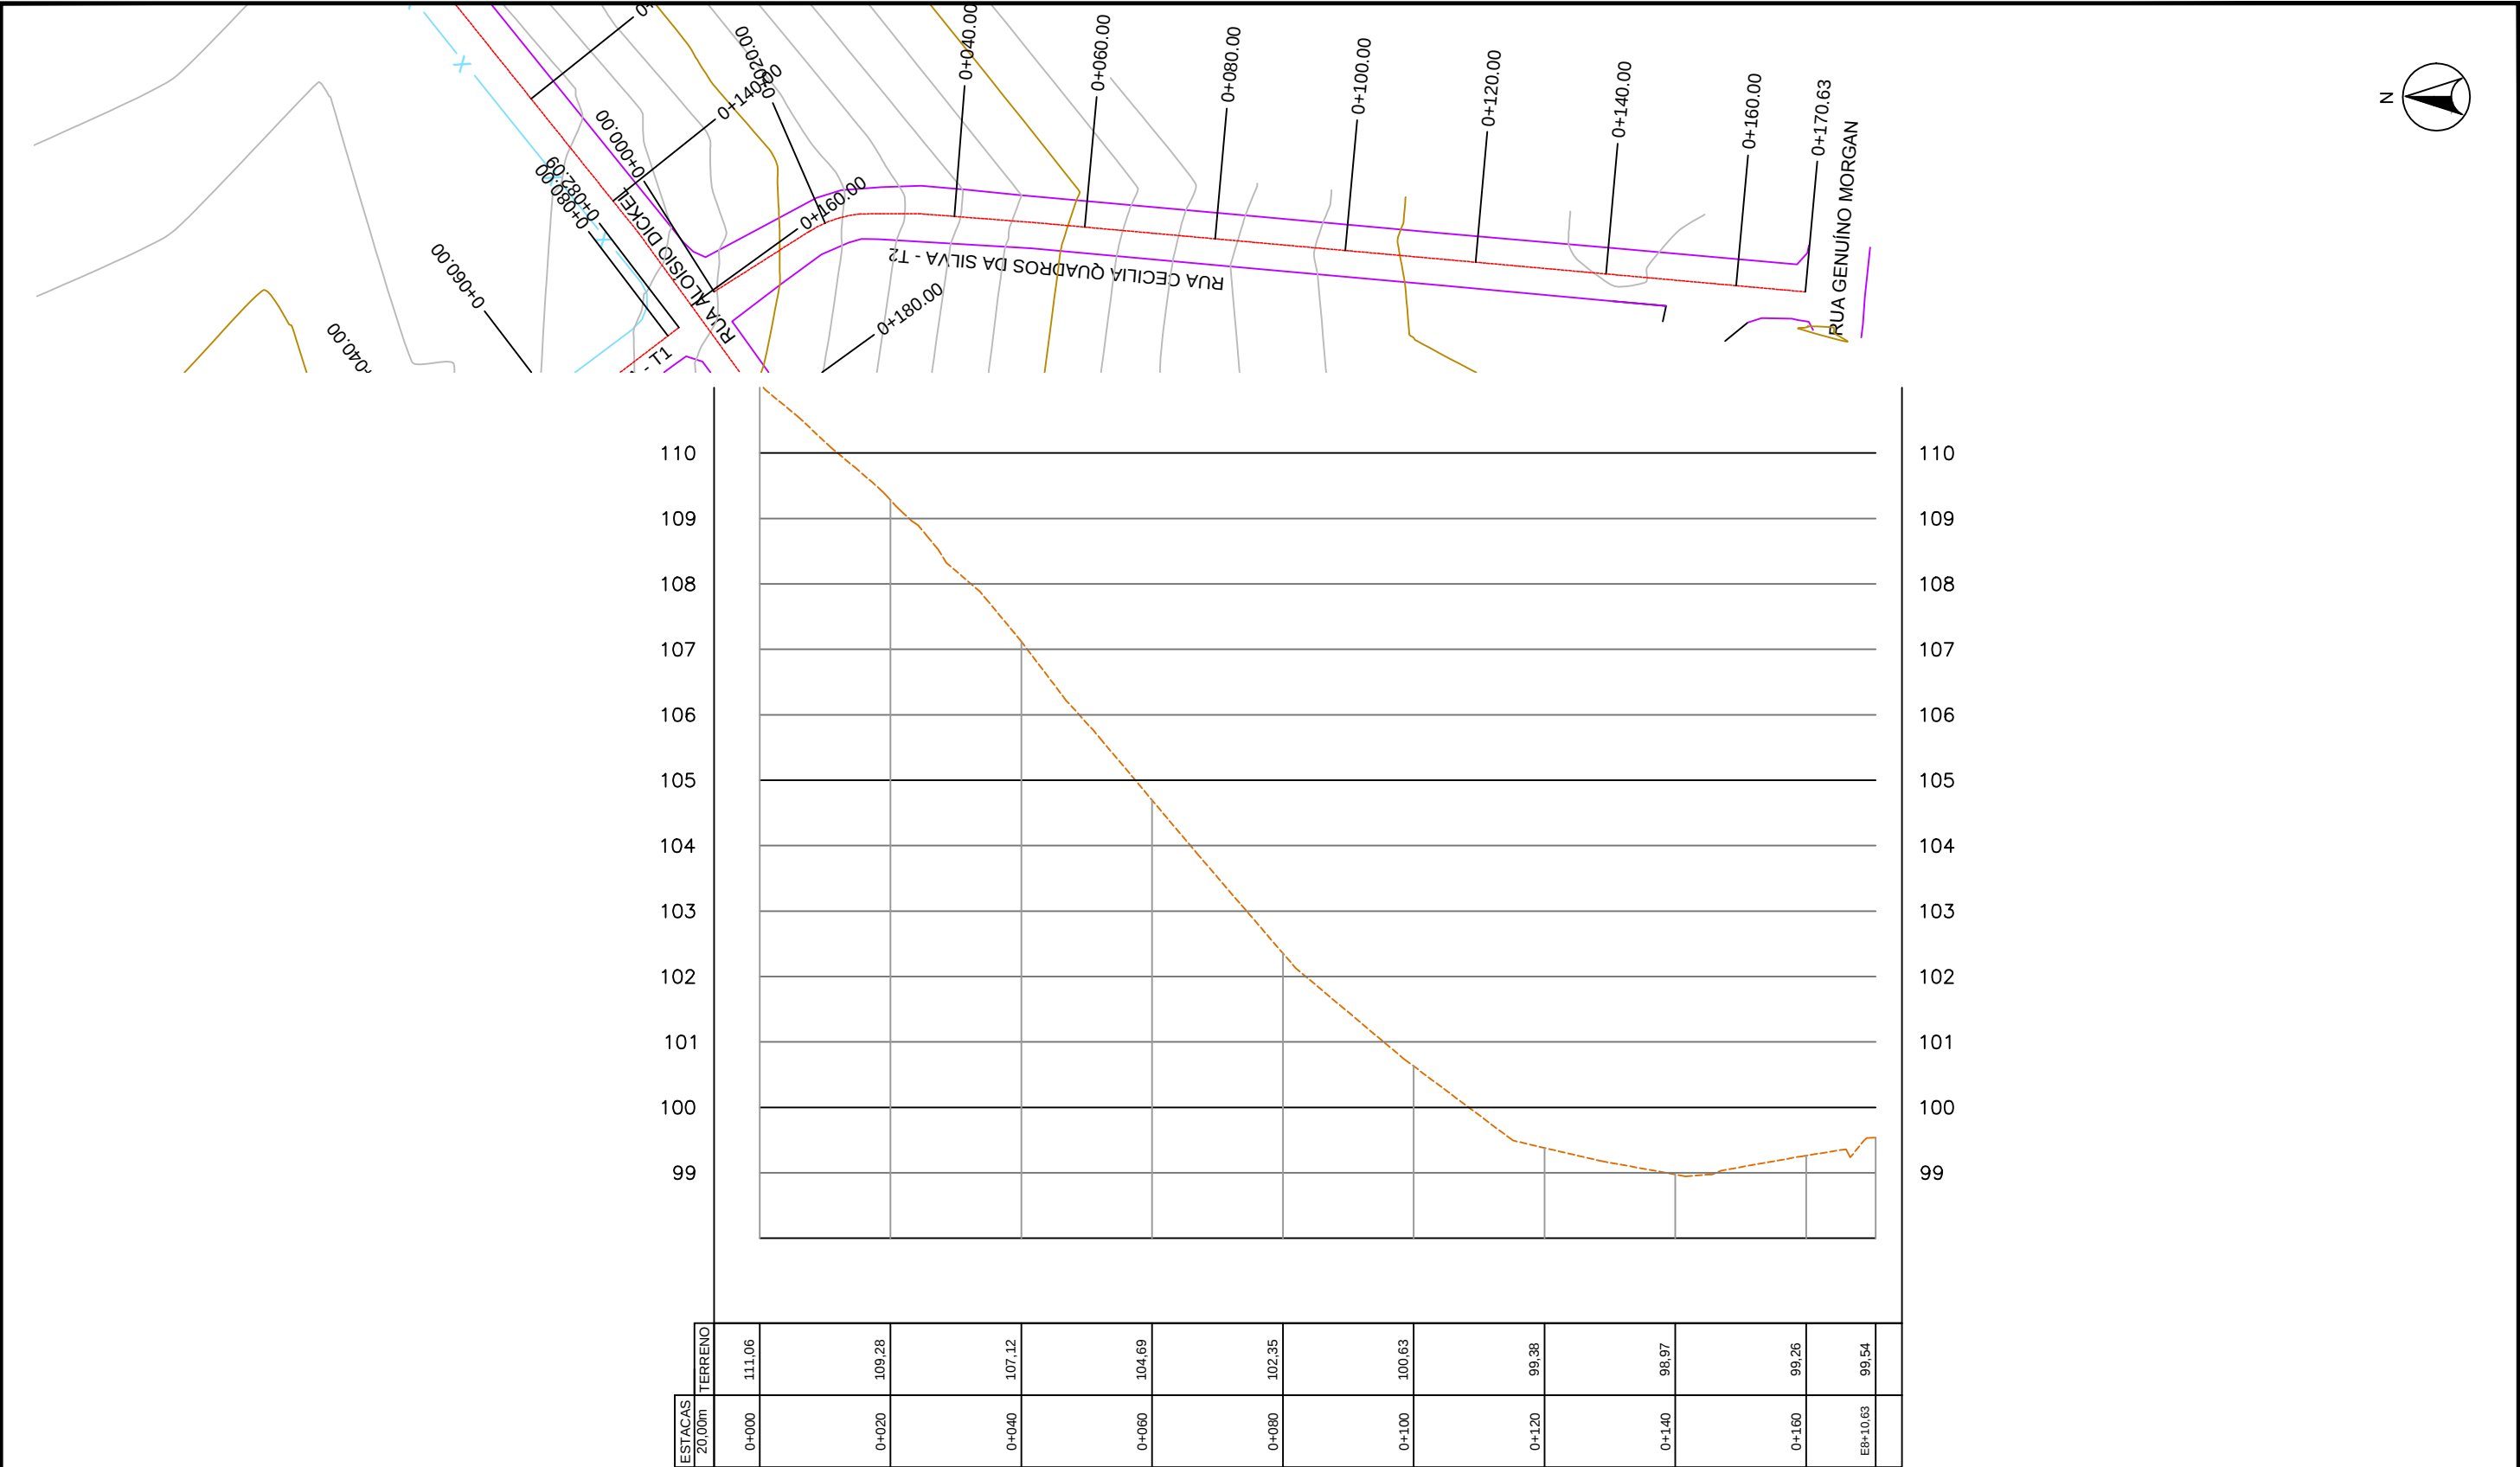

LEGENDA

- ALINHAMENTO - EIXO
- TALUDE - CORTE
- TALUDE - ATERRO
- CURVA DE NÍVEL - MESTRA (5m)
- CURVA DE NÍVEL - INTERMEDIÁRIA (1m)
- BORDO PISTA EXISTENTE
- PROJEÇÃO PISTA/ACOSTAMENTO
- MEIO-FIO EXISTENTE
- CERCA/MURO EXISTENTE

DRENAGEM EXISTENTESARJETAPASSEIO EXISTENTEPOSTEÁRVORETERRENO NATURALGREIDE DE PROJETO

CONTRATANTE:
PREFEITURA MUNICIPAL DE ALTO ALEGRE

PROJETO:
TOPOGRAFIA

LOCAL:
RUA CECÍLIA QUADROS DA SILVA - T02

DATA:
SET/2021

PROPRIETÁRIO:
TRECHO:
ENTRE A RUA ALOÍSIO DICKEL E A RUA GENUÍNO MORGAN

ESCALA:
H: 1/1000
V: 1/100

RESPONSÁVEL TÉCNICO:
ÁREA:
176,63m x 8,00m = 1.413,04m²

PRANCHA:
T1