



Fachada Frontal

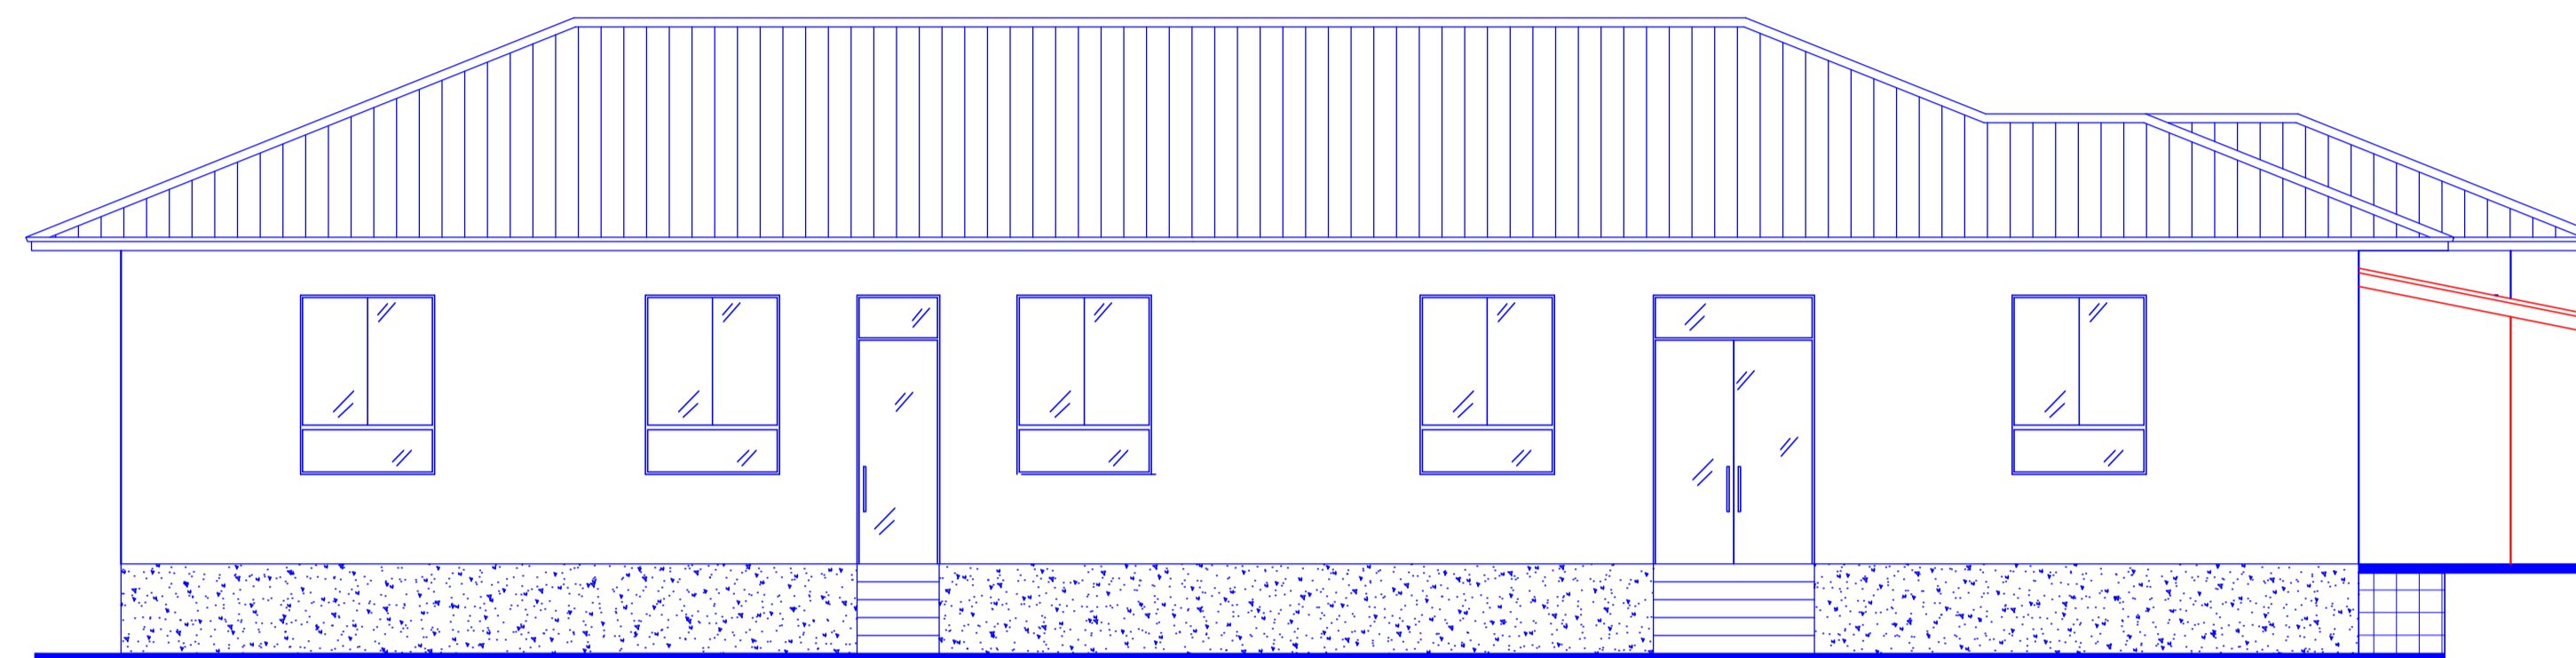


Fachada Lateral

Detalhe 01
Parabólt 3/8"


LEGENDA	
▲	DEMOLIR
▲	CONSTRUIR
■	EXISTENTE

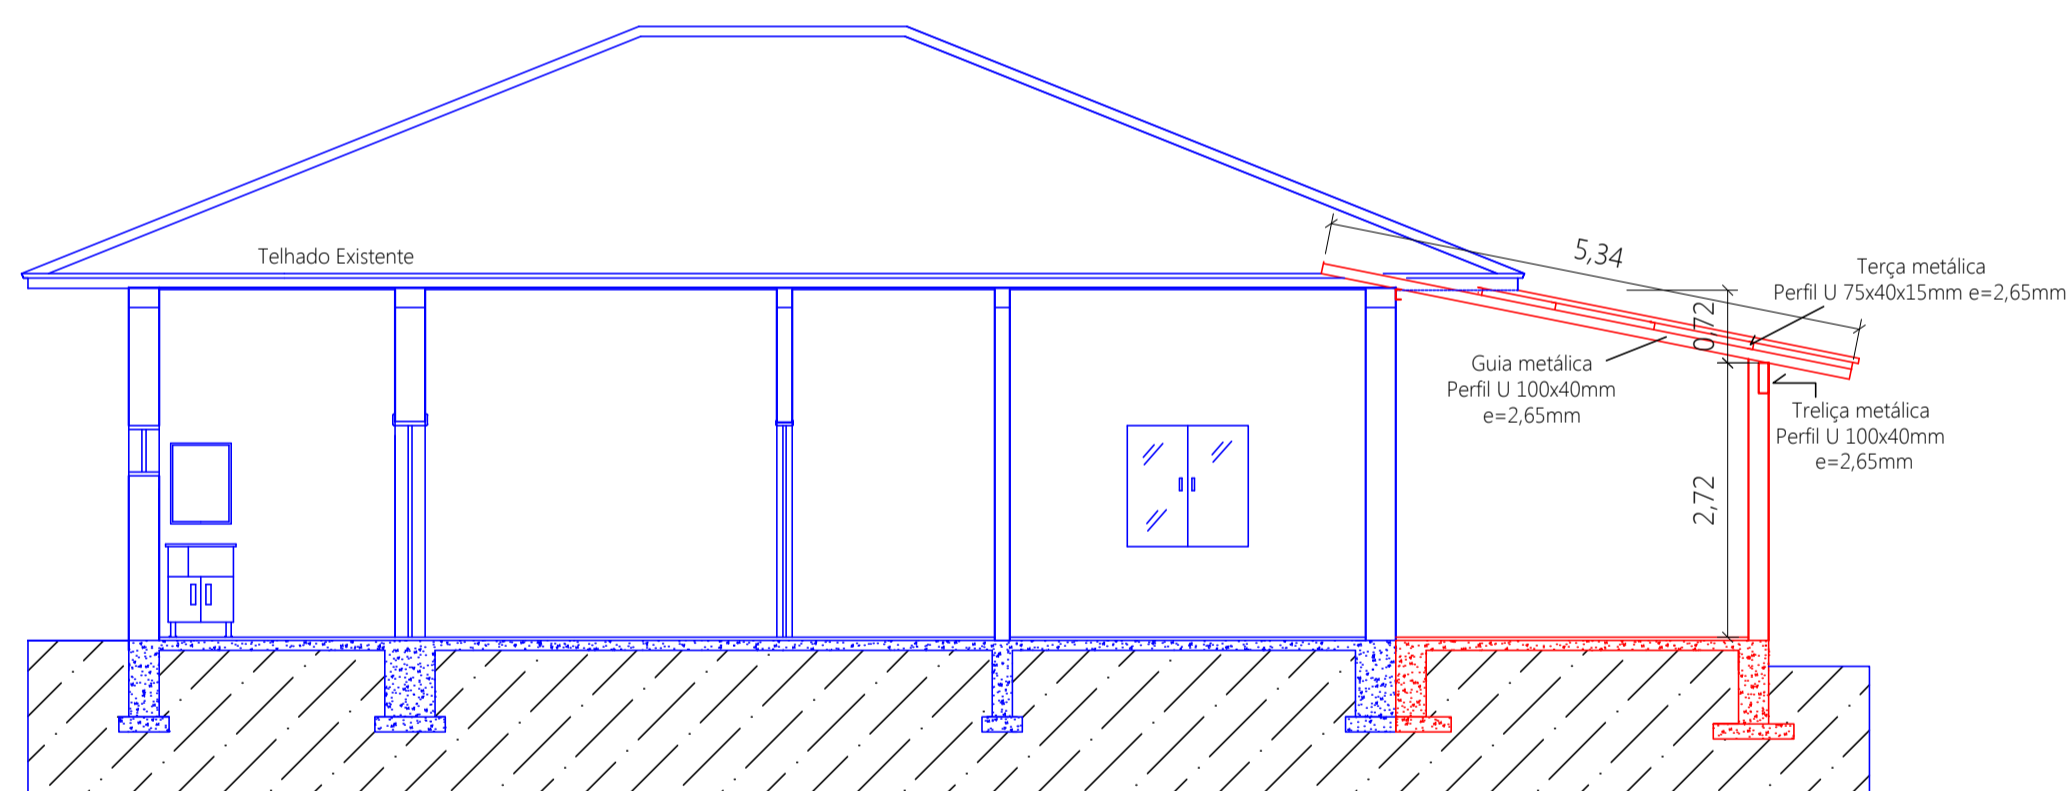

Corte EF
Área Total Ampliada: 51,72 m²

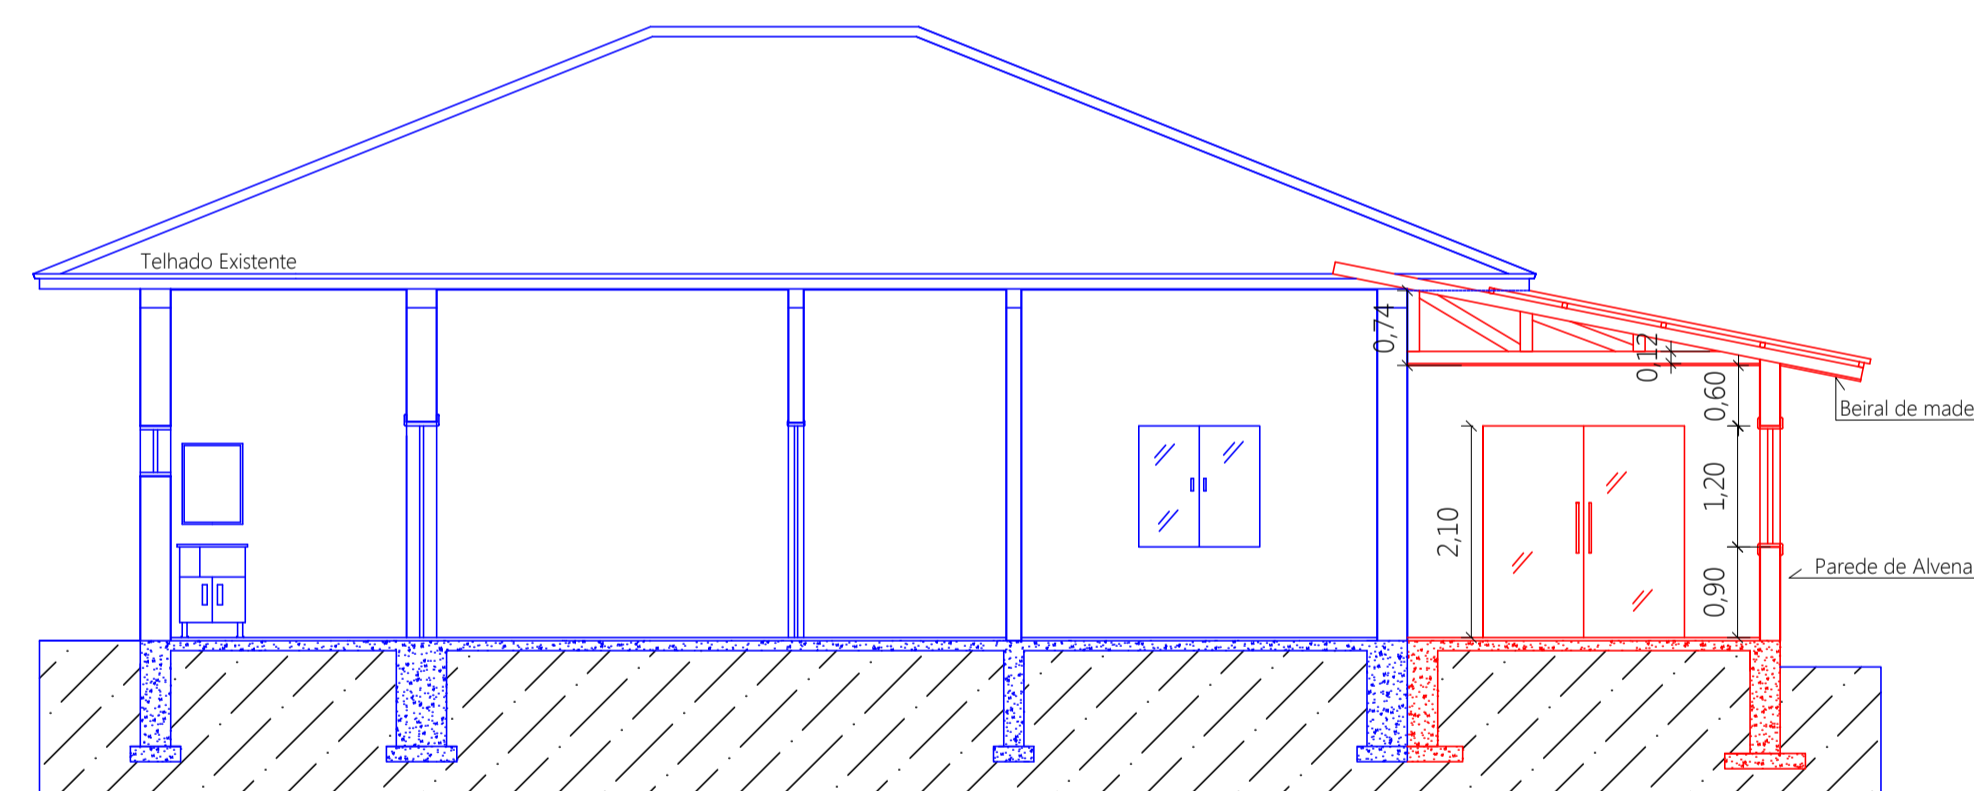

Corte CD
Área Total Ampliada: 51,72 m²

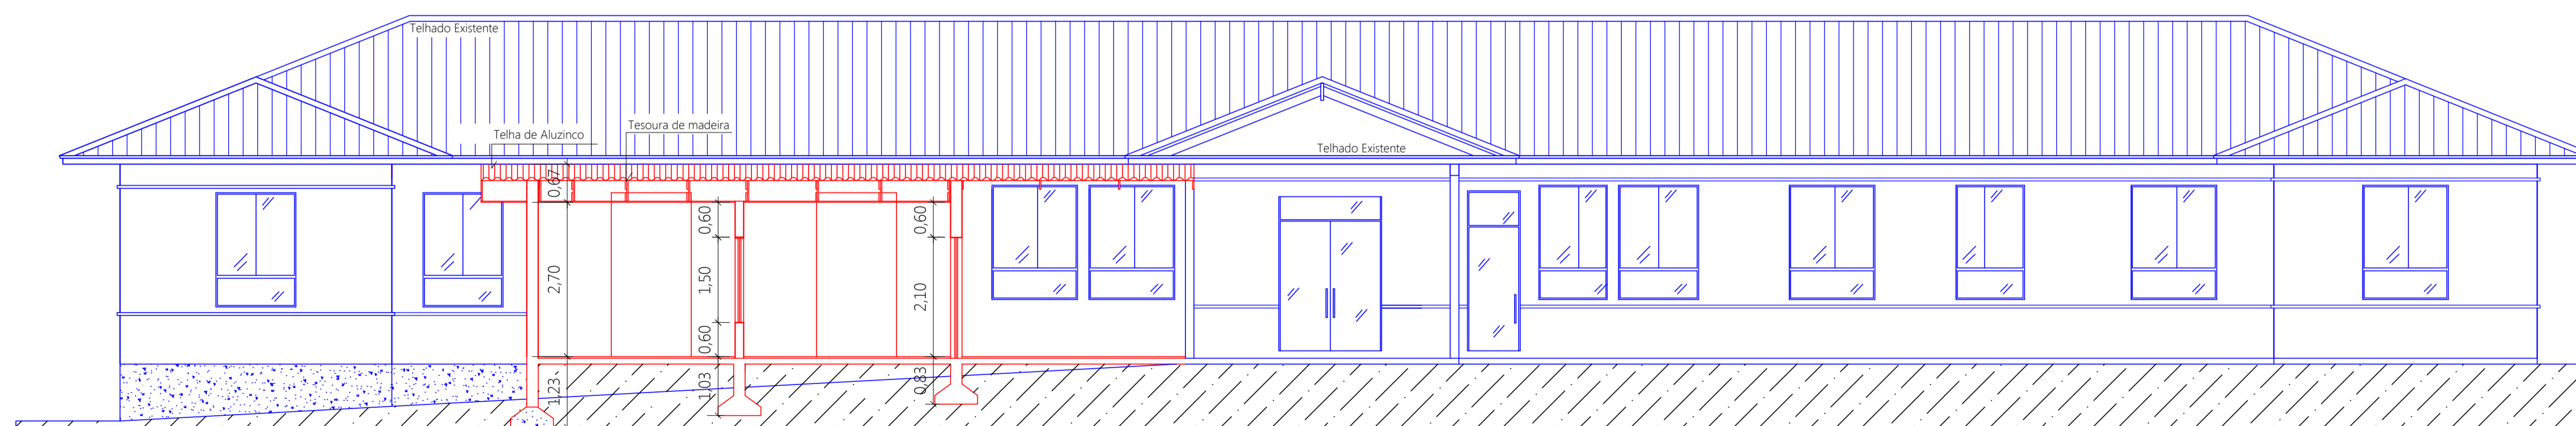

Corte AB
Área Total Ampliada: 51,72 m²



PREFEITURA MUNICIPAL DE ALTO ALEGRE
ADMINISTRAÇÃO 2021 / 2024

ENG.º CIVIL MAURÍCIO TOMAZI SEIBEL

FONE: (54) 3382-1030 - e-mail: mauricioseibel@gmail.com - CREA RS 208253

FRANQUIA

02

TÍTULO	PROJETO ARQUITETÔNICO		
LOCAL	Rua Duque de Caxias, centro - Município de Alto Alegre/RS		
PROPRIETÁRIO	Proprietário	Ass:	
RESPONSÁVEL TÉCNICO	Maurício Tomazi Seibel	Ass:	
DETALHE	FACHADAS E CORTES		
PROJETO: Maurício Tomazi Seibel	DATA: Novembro/2022	MUNICÍPIO: Alto Alegre/RS	ESCALA: 1/75
			ÁREA: 42,67 m ²