


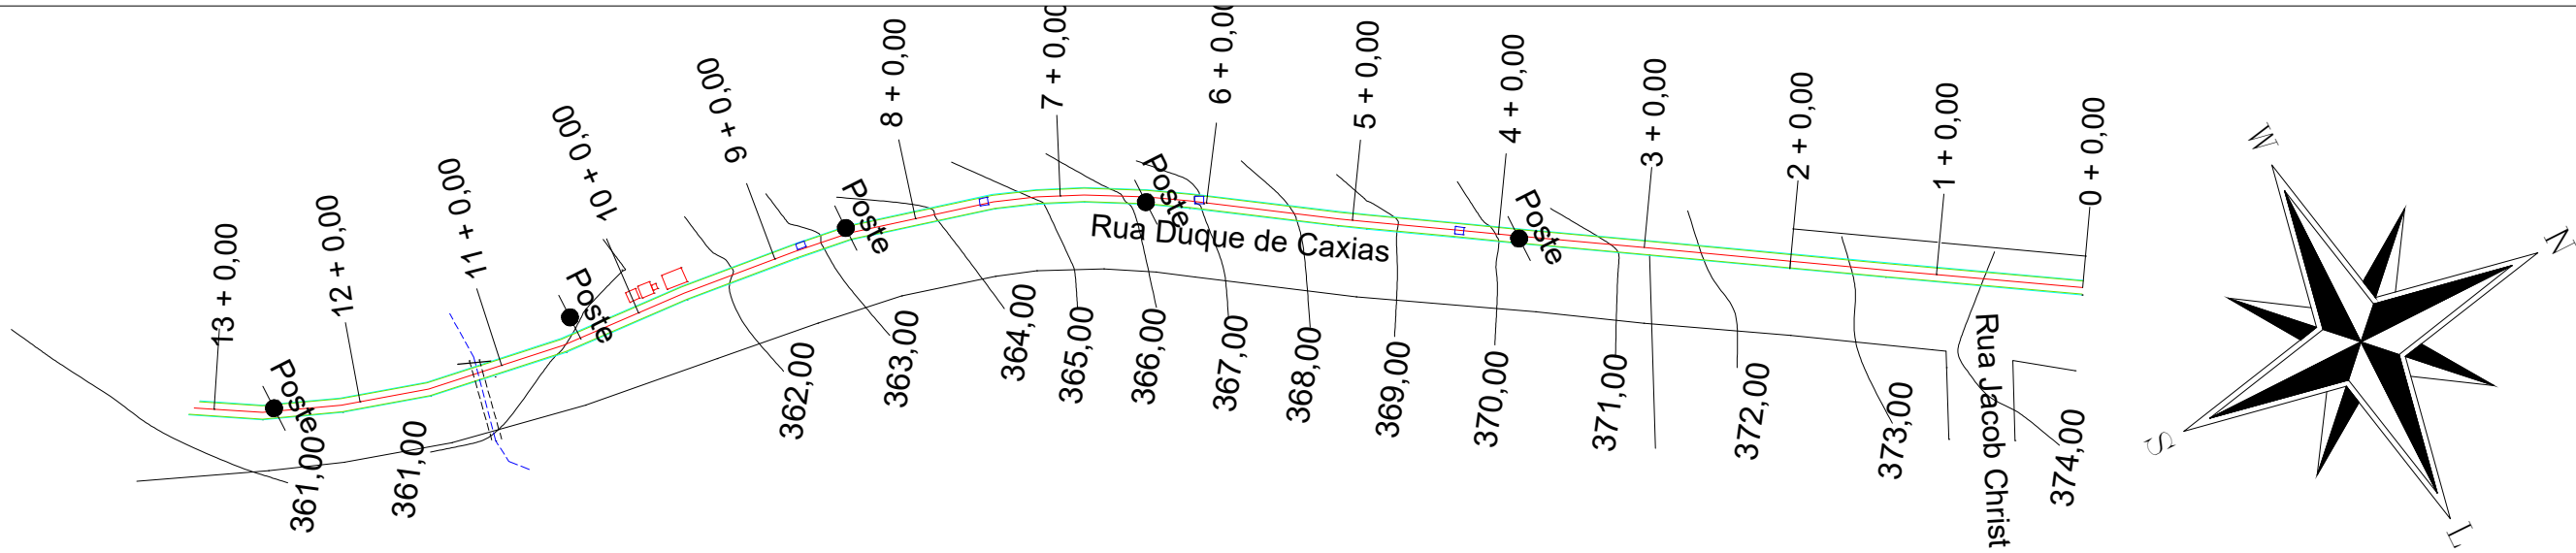

ESTACAS	COTAS	
	GREIDE	TERRENO
13	0.2273	361,2273 361,00
12	0.04	361,04 361,00
11	0.04	361,04 361,00
10	0.0838	361,5205 361,4367
09	0.0514	362,5317 362,4803
08	0.0159	363,8501 363,8342
07	0.0671	365,2503 365,3174
06	0.0167	367,1010 367,1177
05	0.0463	368,6059 368,5596
04	0.9794	369,0450 370,0244
03	0.0128	371,3599 371,3727
02	0.0266	372,6282 372,6016
01	0.0835	373,7286 373,6451
00	0.04	374,04 374,00

TRECHO 1-2

PLANTA BAIXA

MEIO FIO

BORDO DA PISTA

SIMBOLO DE NORTE

CERCA EXISTENTE

POSTE

CURVAS DE NÍVEL

PERFIL LONGITUDINAL

PERFIL DO PROJETO DA RUA

Designação:	Projeto Geométrico		
Proprietário(a):	Prefeitura Municipal de Alto Alegre/RS		Geométrico
			PRANCHA N°: 04
Local:	Rua Duque de Caxias – Trecho 1–2		N° DE PRANCHAS: 11
Resp. Técnico:	Leonardo Moraes Cavalli Engenheiro Civil CREA RS 236475		
Data: Abr/2022	Escala:	Desenho:	Área:
	1/1000	Leonardo Moraes Cavalli	1.946,68 m²