


Vista Frontal Muro Contenção - estacas 23 à 26
Escala 1/75

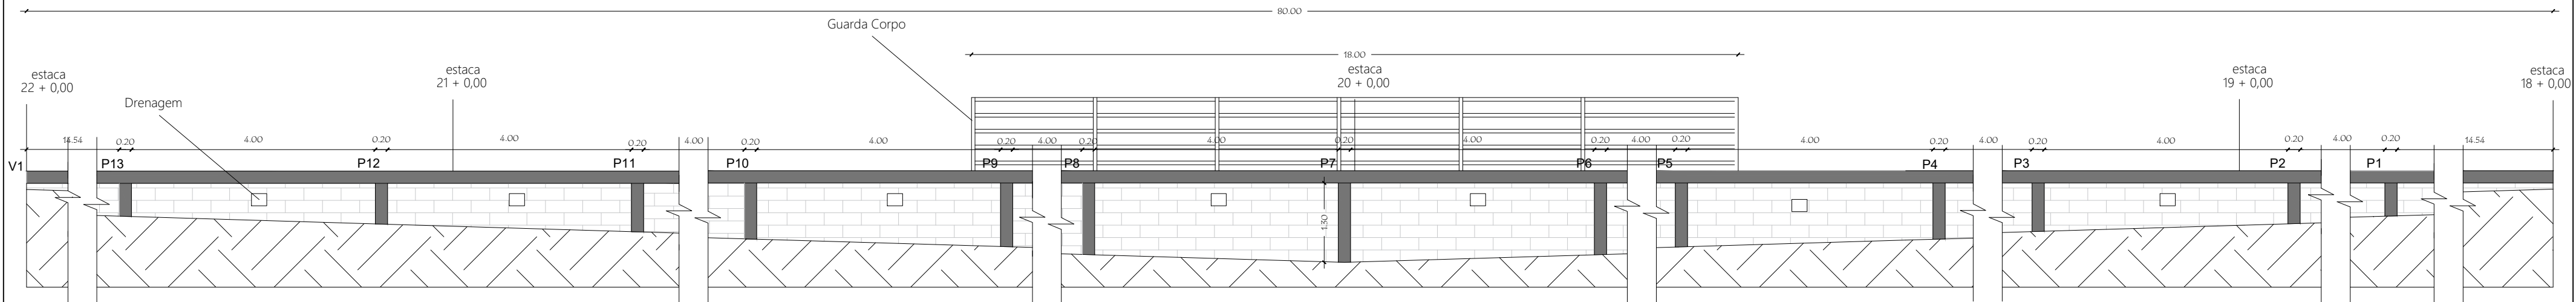

Vista Frontal Muro Contenção - estacas 18 à 22
Escala 1/75

Designação:	Muro Contenção		
Proprietário(a):	Prefeitura Municipal de Alto Alegre/RS		
Local:	Rua Duque de Caxias	PRANCHA N°: 07	
Resp. Técnico:	Leonardo Moraes Cavalli Engenheiro Civil CREA RS 236475		N° DE PRANCHAS: 11
Data: Abr/2022	Escala: Indicada	Desenho: Leonardo Moraes Cavalli	Área: 1.946,68 m²