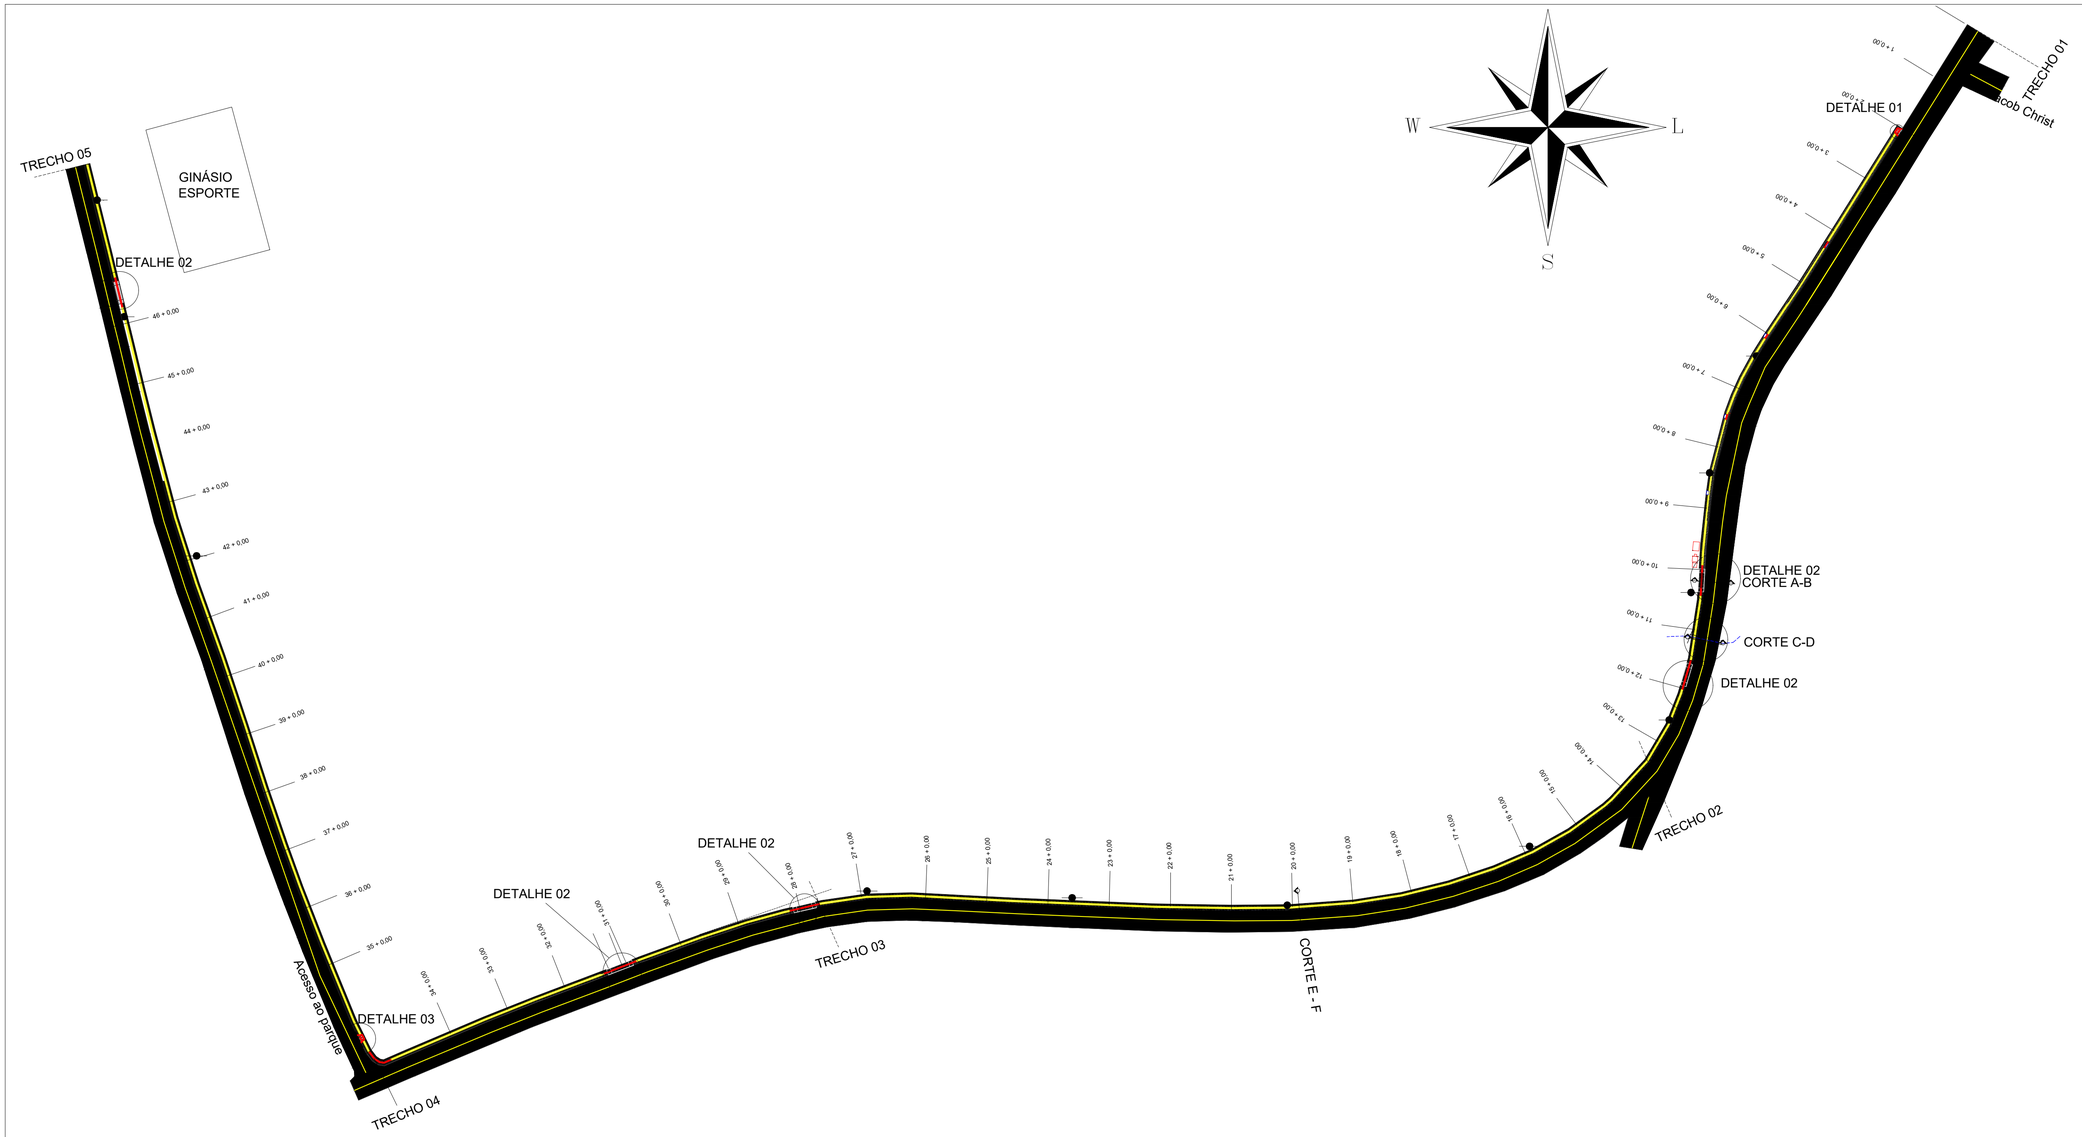

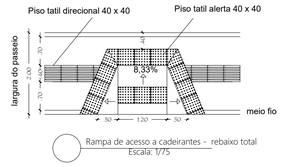

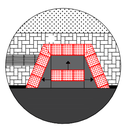

DETALHE 01 - RAMPA DE ACESSIBILIDADE
Sem Escala

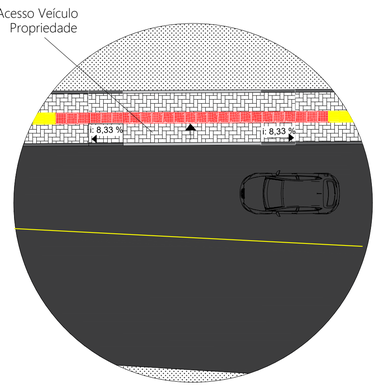

DETALHE 02
Sem Escala

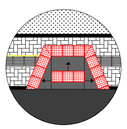

DETALHE 03 - RAMPA DE ACESSIBILIDADE
Sem Escala

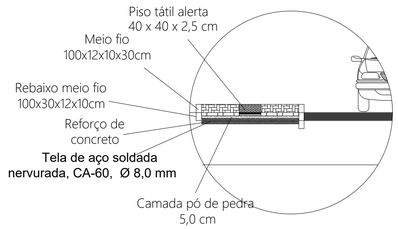

CORTE A - B (ACESSO VEÍCULOS)
Sem Escala

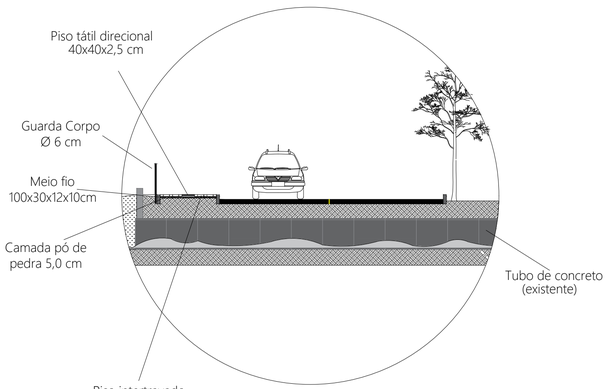

CORTE C-D
Sem Escala

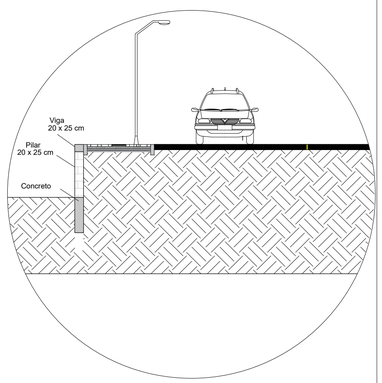

CORTE E - F
Sem Escala

Designação:			
Proprietário(a):	Prefeitura Municipal de Alto Alegre/RS		PRANCHA Nº: 05
Local:	Rua Duque de Caxias		
Resp. Técnico:	Leonardo Moraes Cavalli Engenheiro Civil CREA RS 236475		Nº DE PRANCHAS: 11
Data: Abr/2022	Escala: 1/1000	Desenho: Leonardo Moraes Cavalli	Área: 1.946,68 m²