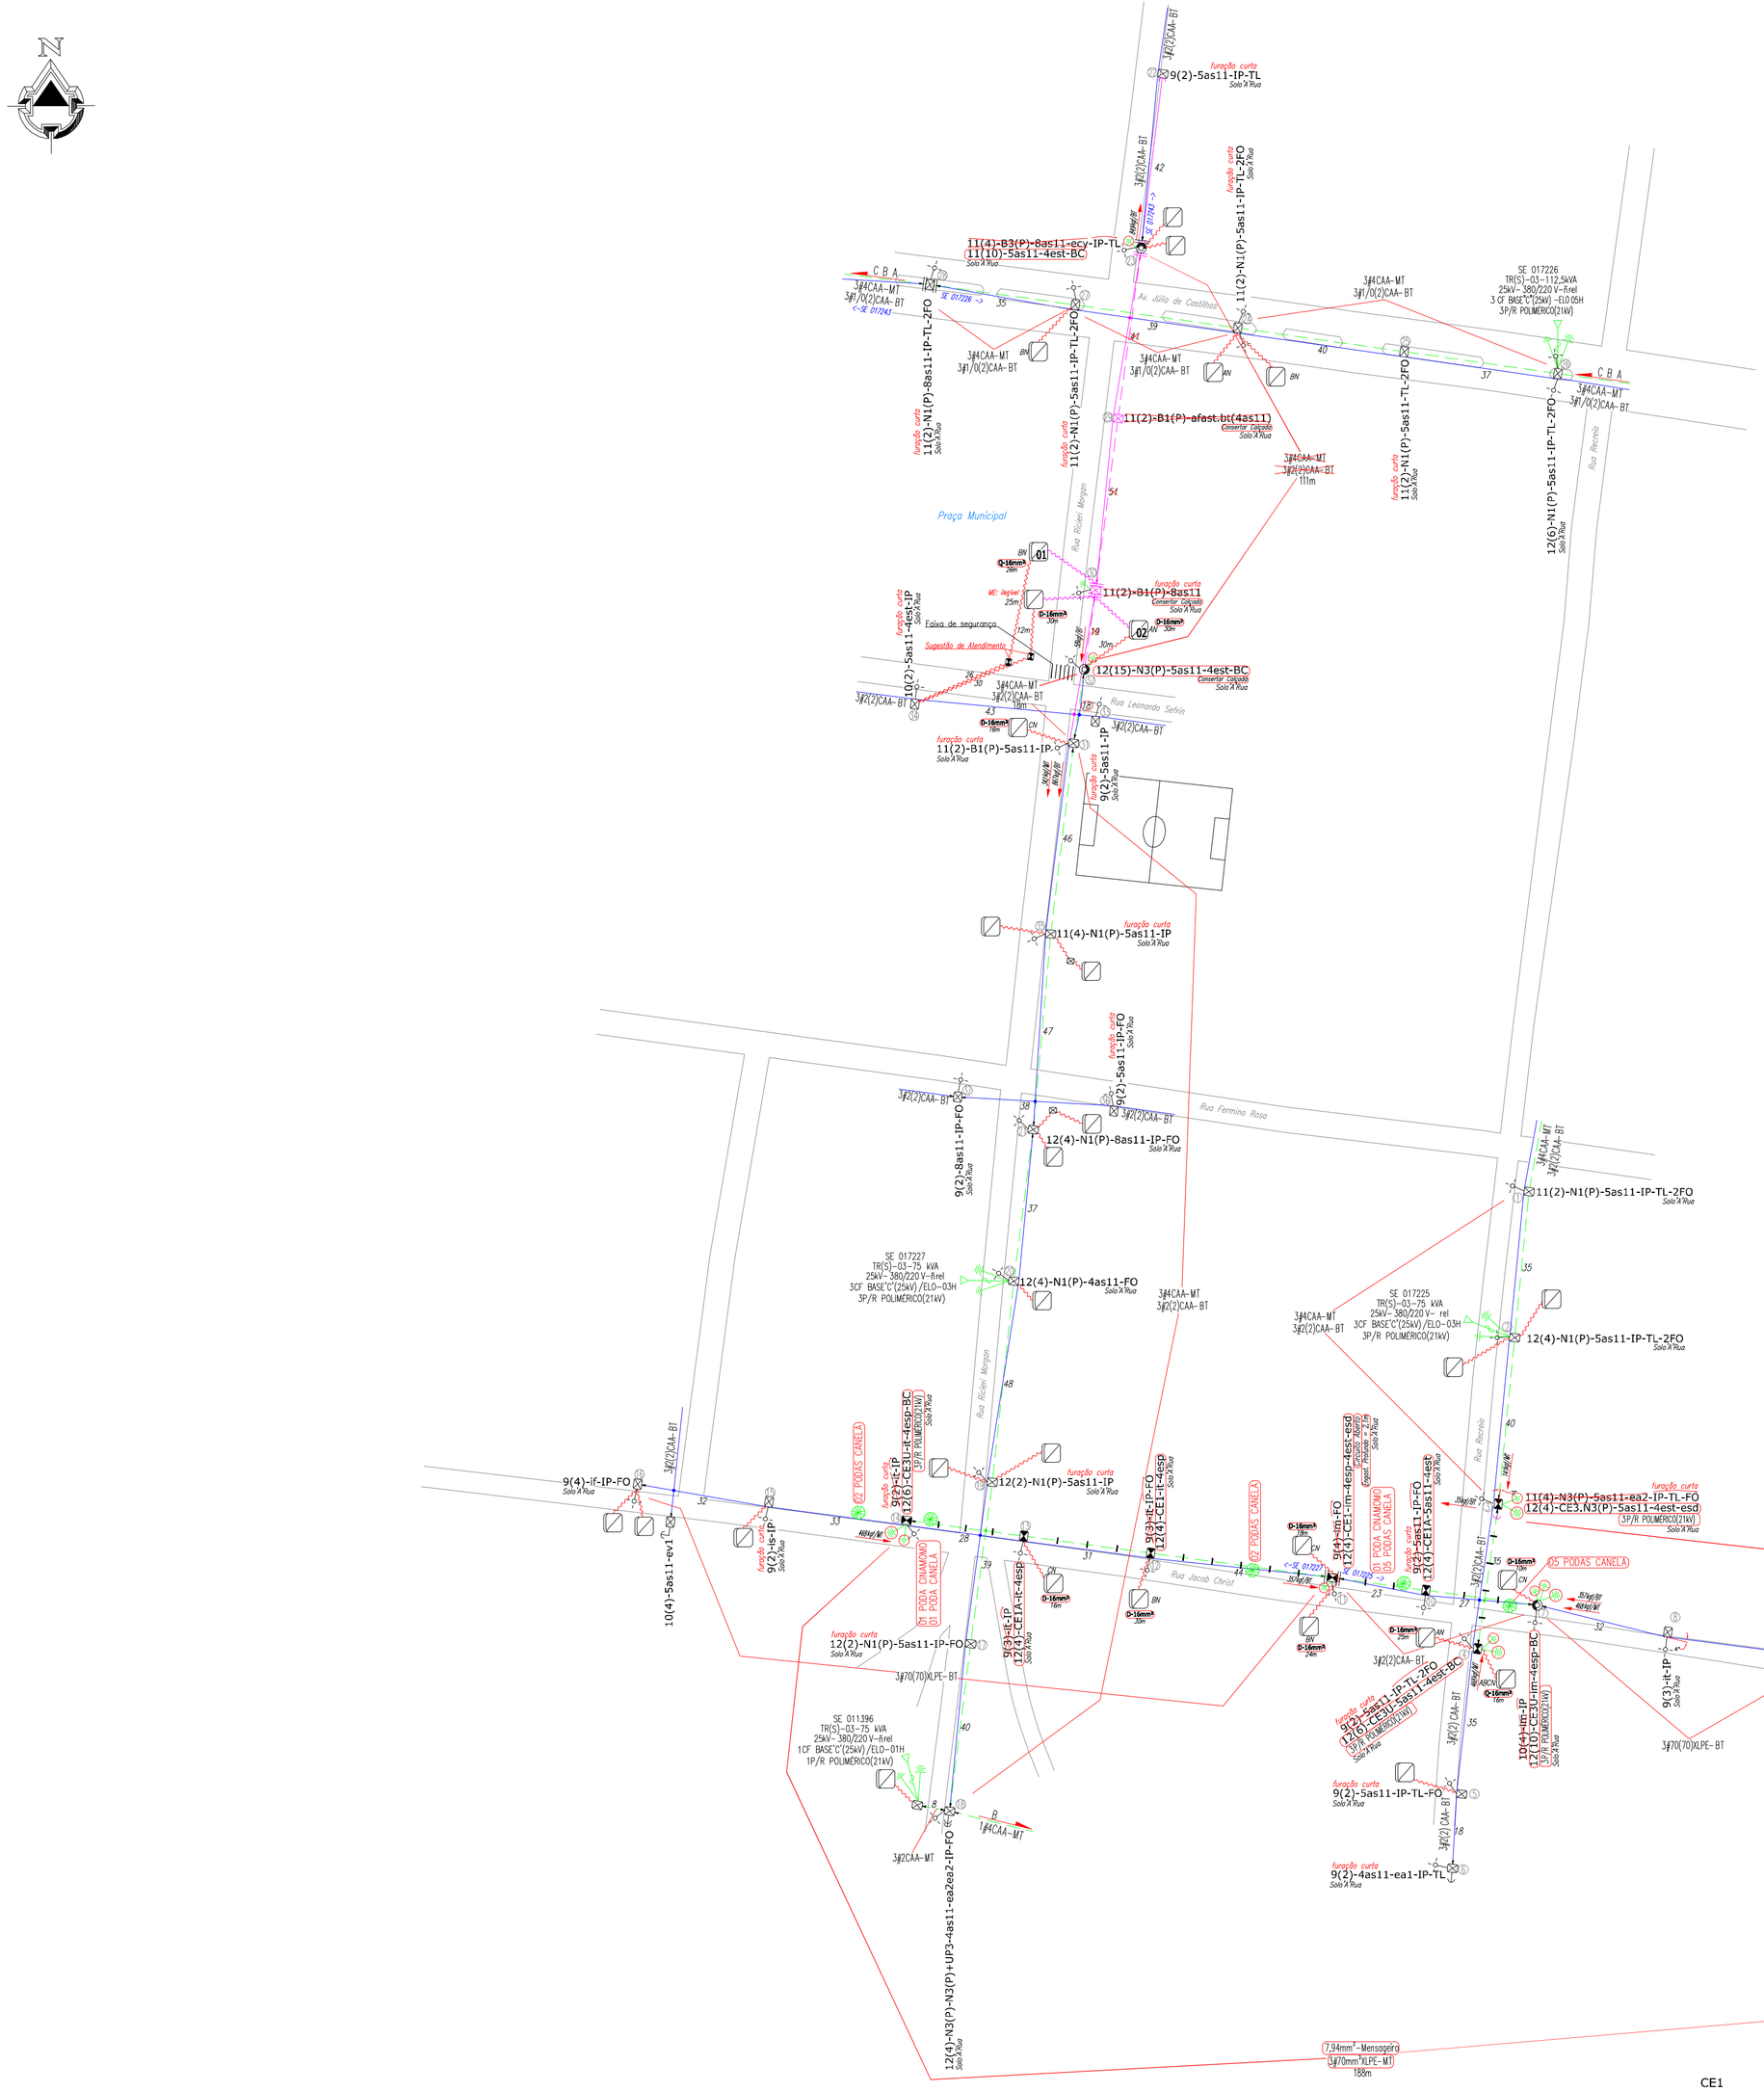

DIAGRAMA UNIFILAR/ÁREA DE TRABALHO

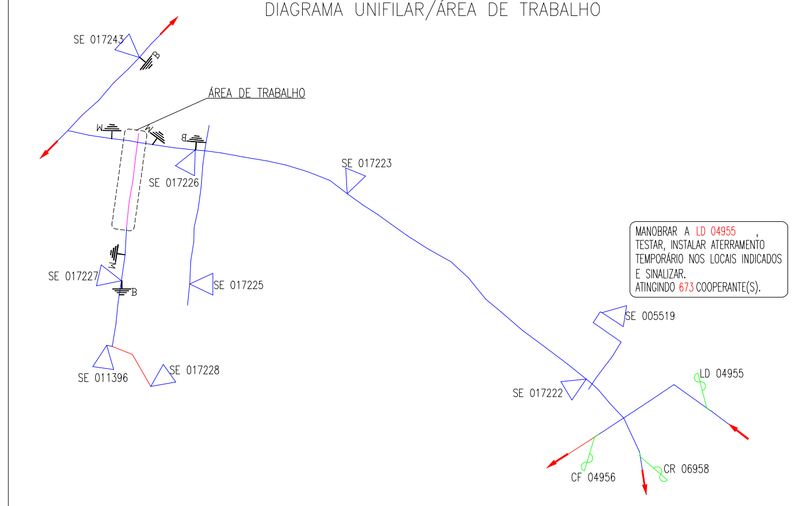

SIMBOLO	DESCRIÇÃO
BT	Aterramento Temporário de Baixa Tensão (Rede Secundária)
MT	Aterramento Temporário de Média Tensão (Rede Primária)

Localização da Obra
Distância Aproximada até o estaleiro: 15 Km

CONSUMIDORES EXISTENTES

Nº	MEDIDOR	NOME	FASE EXIST	FASE PROJ	kWh
01	901239633	MITRA DIOCESANA DE CRUZ ALTA	BN	–	85
02	2217348	MITRA DIOCESANA DE CRUZ ALTA	AN	–	135

CE1A

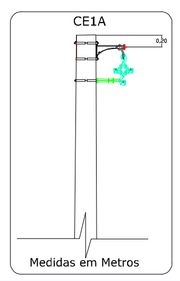

CE1

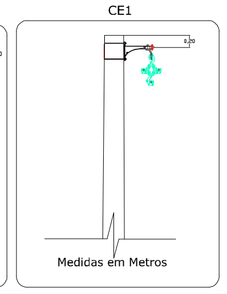

CE3U-PR

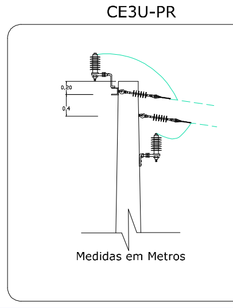

Detalhe Cruzamento Rede Compacta x Convencional

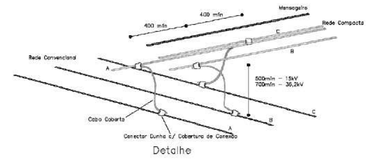

CE3.N3

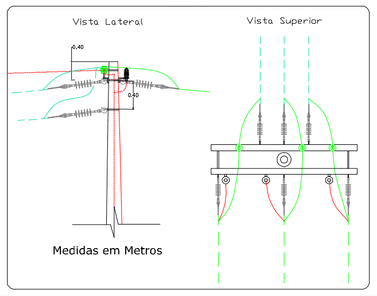

Número de Desligamentos	01
Necessidade de Linha Viva	NÃO
Número de Equipes	01
Dia: Normal, Sábado, Domingo	NORMAL

ITENS	DATA	NOME
Pedido	04/03/2024	COPREL
Locação	07/03/2024	PROJ9-ILCERIO
Seletividade/Prot.		
Pré-Operação		
Orçamento	20/03/2024	JESSICA E
Aprovação Eng.		
Autorização		
Equipe		
Liberação		
Conclusão		
Fiscalização		
Atualização		

coprel

AL: 05207 | ART: 12957201

TENSÃO: 23,1 kV | DESENHO: 2024-57938 .dwg

PROJETO EXTENSÃO (COTA): 2024-57938 | PROJETO EXPANSÃO: – | PI: –

PROJETO REF/MELHORIA: – | PEDIDO: 156535-2024 | IDENTIFICADOR: PED-0009120 | NS: –

ASSUNTO: RETIRADA DE REDE MT E BT

INTERESSADO: PREFEITURA MUNICIPAL DE ALTO ALEGRE

ENDEREÇO: RUA RICIERI MORGAN

MUNICÍPIO: ALTO ALEGRE

PROJ9

ENG. PEDRO ROTH CREA/RS 251220

ENG. DANIEL HAMO CREA/RS 172419

Escala: 1: 2500 | Data: 20/03/2024

Projetista: JESSICA E | Folha: 1/1

Desenhista: JESSICA E | Prancha: A1