

Rua das Petúlias



Faixa de Segurança  
Detalhe 2

Planta Sinalização  
Esc.: 1: 600




Rua das Horetências



Faixa de Segurança  
Detalhe 1

Rua das Petúlias

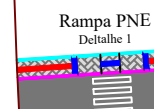


Rampa PNE  
Detalhe 1

Rampa PNE  
Detalhe 1

Planta do Passeio  
Esc.: 1: 600



Rua das Horetências

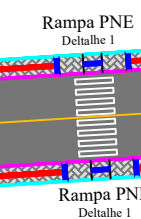


Rampa PNE  
Detalhe 1

Rampa PNE  
Detalhe 1

RAMPA PNE  
Detalhe 1

FAIXA DE SEGURANÇA  
Detalhe 2


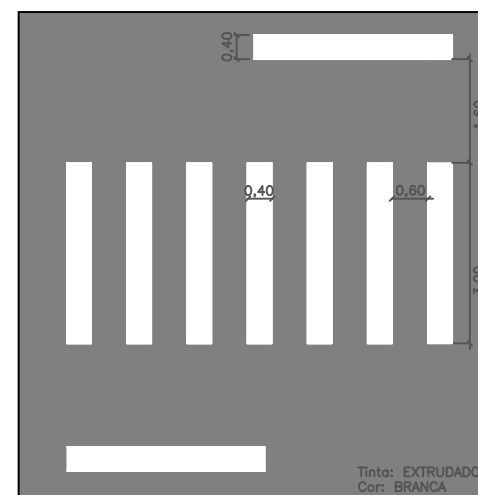


Tinta: EXTRUDADO  
Cor: BRANCA

#### LEGENDA:

- Meio Fio a ser Executado tipo MFC 05
- Meio Fio Existente tipo MFC 05
- Meio Fio a ser Executado tipo MFC 06
- Meio Fio a ser Realinhado
- Piso Tátil de Alerta
- Piso Tátil Direcional

#### Corte Passeio

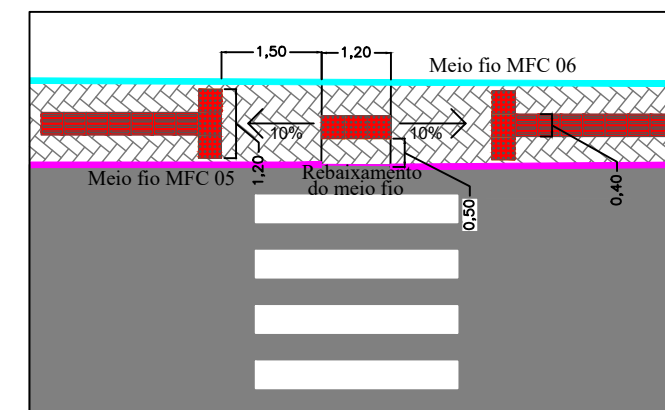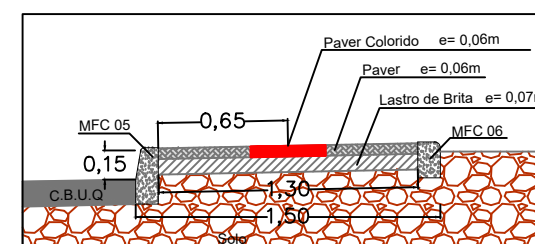

**L.C.A.D.**  
SERVIÇOS DE ENGENHARIA

Av. Borges de Medeiros, 615 - Sala 104  
Getúlio Vargas - RS - CEP 99900-000  
Fone: 54-3341 3753 / 54-99950 5335

Resp. Técnico:

Cliente:

Projeto :  
Lauson Serafini

Data :  
Julho/2019

Resp. Técnico :  
Eng. Civil Lauson Serafini CREA/RS 123168-D

Desenho:  
Diego Kichel

Escala :  
Indicada

Cliente: Pref. Municipal de Barra do Rio Azul CNPJ: 93.539.153/0001-92

Obra: Pavimentação Asfáltica



Lote:  
03

Revisão :  
00


Prancha :  
04

Local :  
Rua das Papoulas


Conteúdo:  
Planta Sinalização e Passeio

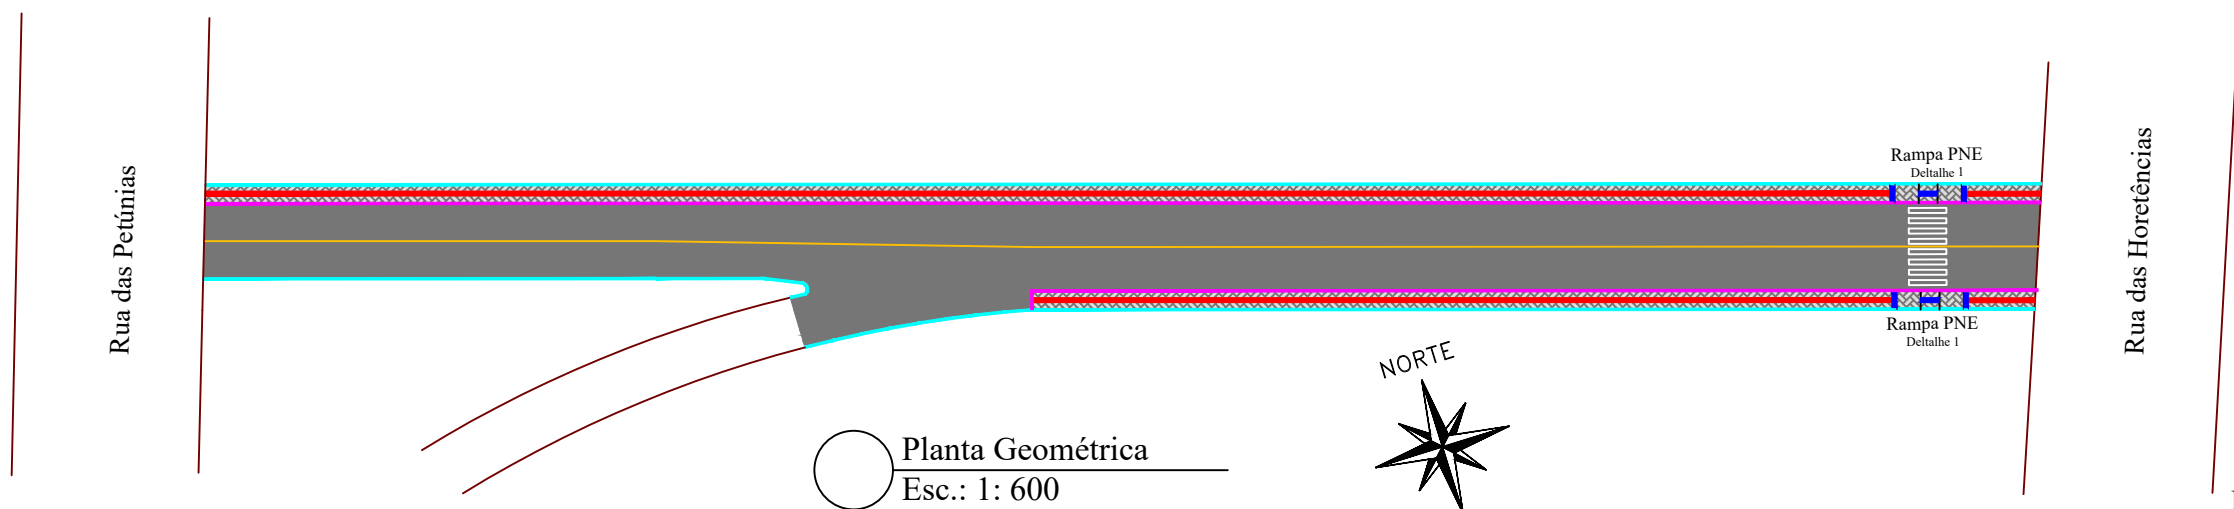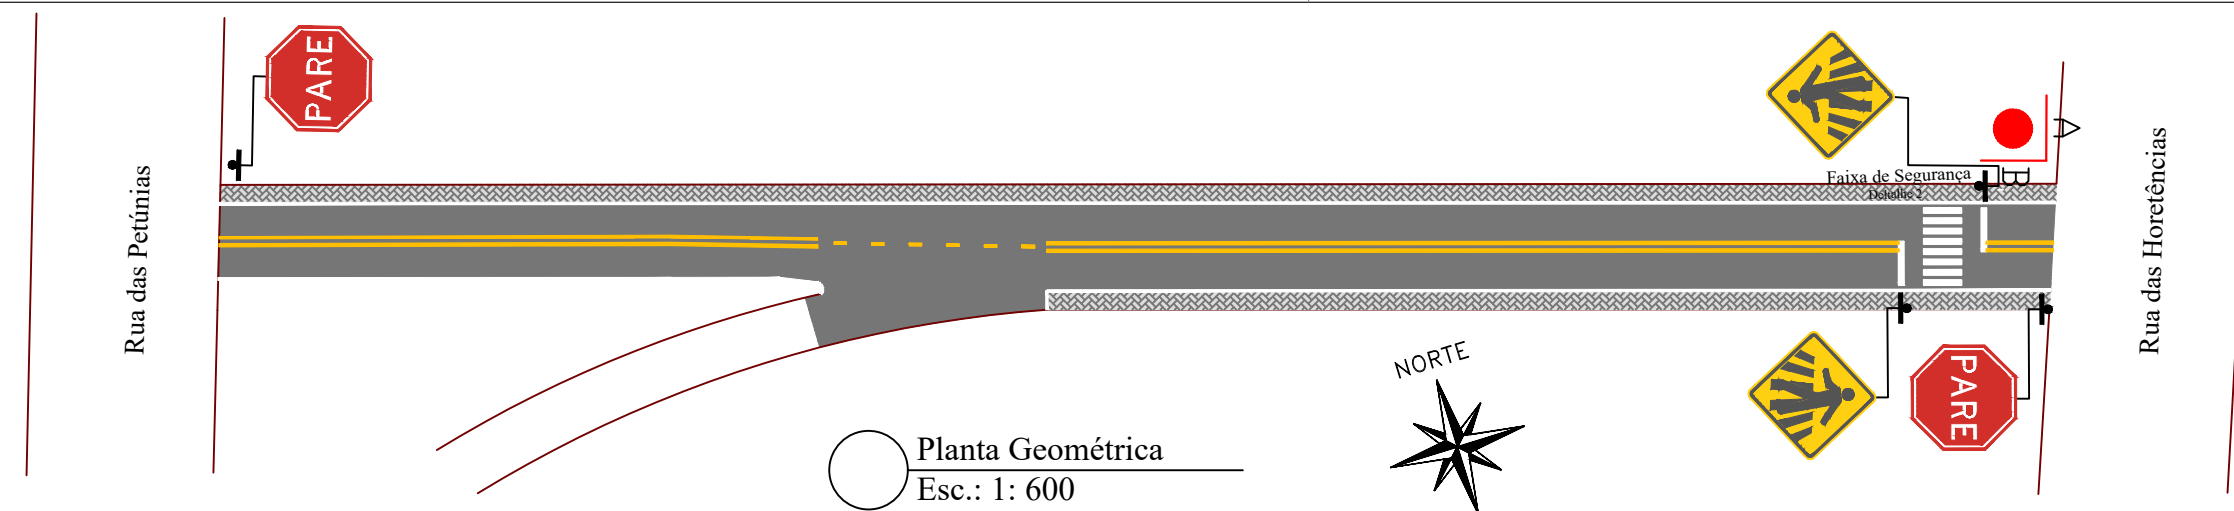


FAIXA DE SEGURANÇA  
Detalhe 2

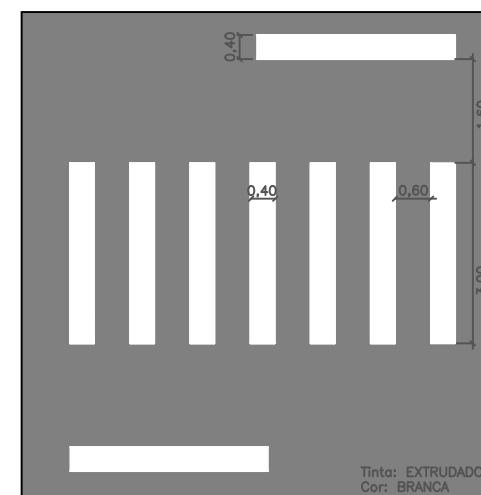

Corte Passeio

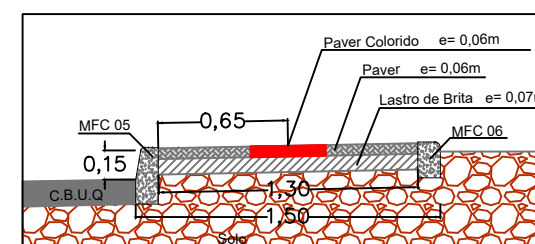

RAMPA PNE  
Detalhe 1

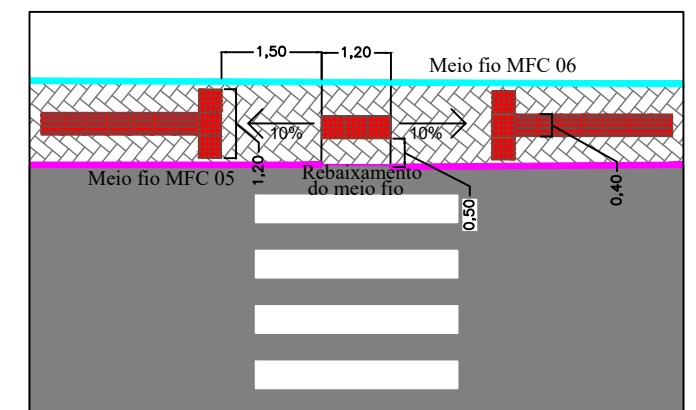

LEGENDA:

- Meio Fio a ser Executado tipo MFC 05
- Meio Fio Existente tipo MFC 05
- Meio Fio a ser Executado tipo MFC 06
- Meio Fio a ser Realinhado
- Piso Tátil de Alerta
- Piso Tátil Direcional



Av. Borges de Medeiros, 615 - Sala 104  
Getúlio Vargas - RS - CEP 99900-000  
Fone: 54-3341 3753 / 54-99950 5335

Resp. Técnico:

Cliente:

Projeto :  
Lauson Serafini

Data :  
Julho/2019

Resp. Técnico :  
Eng. Civil Lauson Serafini CREA/RS 123168-D

Desenho:  
Diego Kichel

Escala :  
Indicada

Cliente: Pref. Municipal de Barra do Rio Azul CNPJ: 93.539.153/0001-92

Obra: Pavimentação Asfáltica






Lote:  
03

Revisão :  
00

Prancha :  
07

Local :  
Rua dos Jasmins

Conteúdo: Planta Sinalização e Passeio

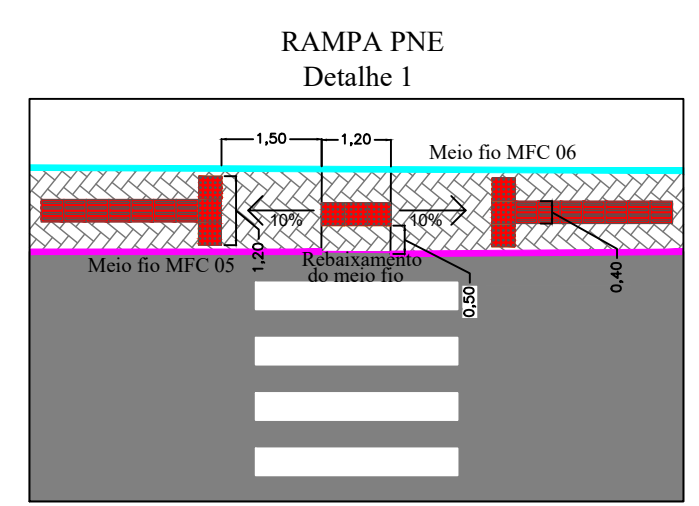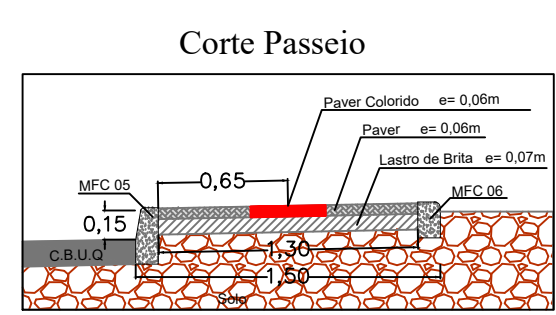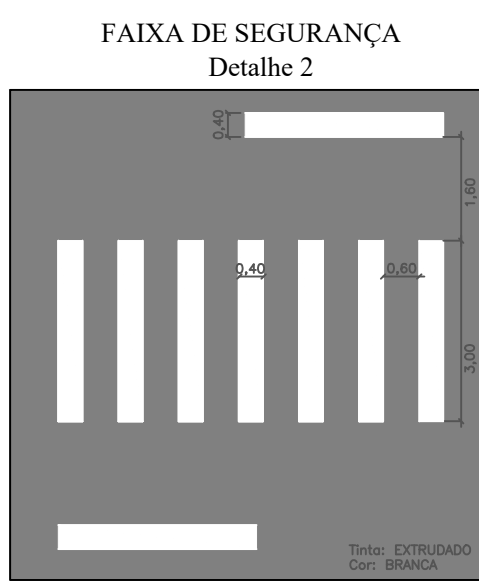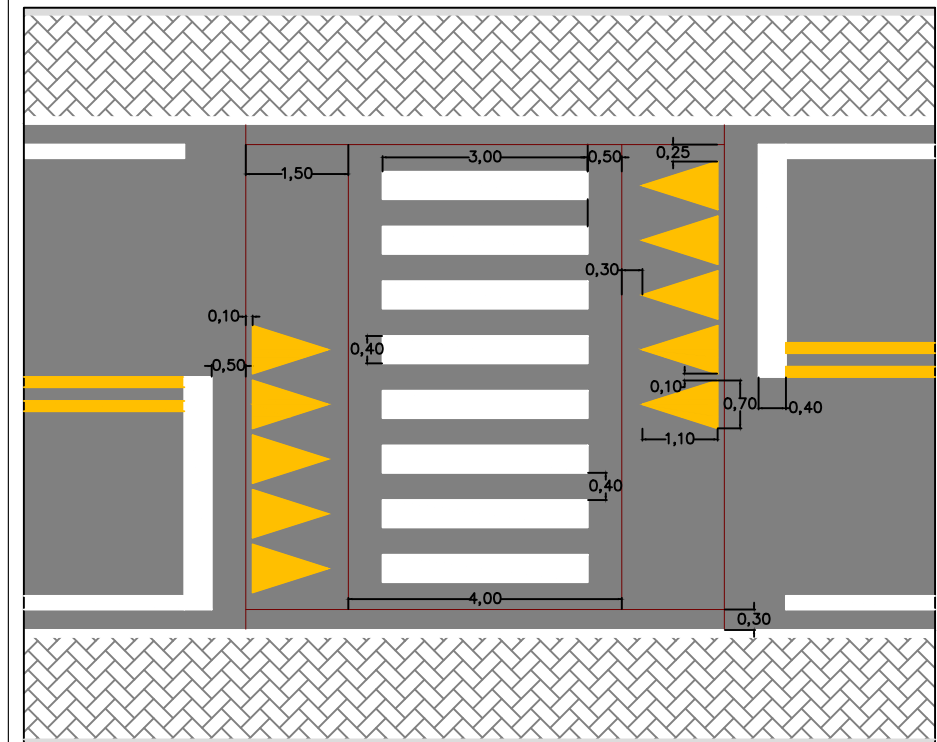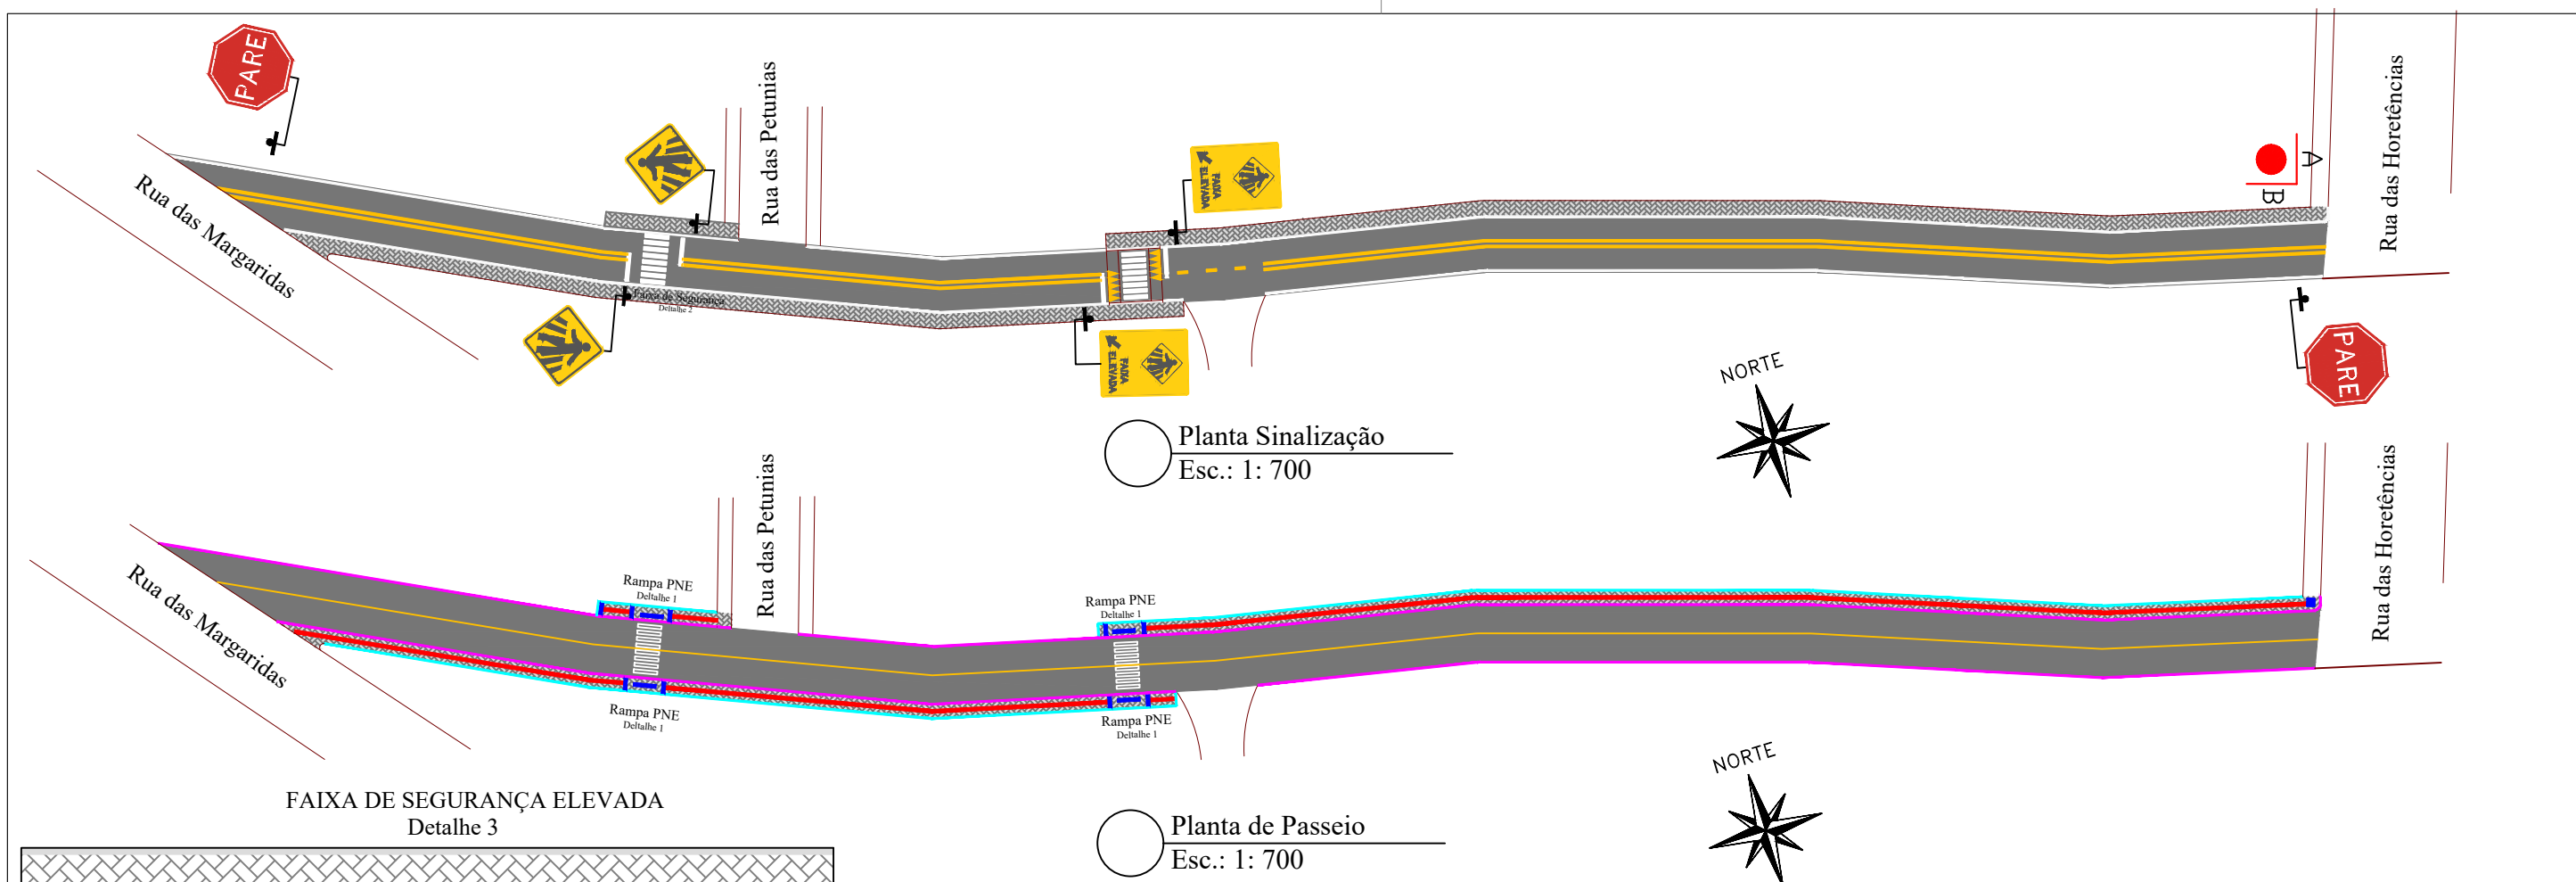

- LEGENDA:**
- Meio Fio a ser Executado tipo MFC 05
  - Meio Fio Existente tipo MFC 05
  - Meio Fio a ser Executado tipo MFC 06
  - Meio Fio a ser Realinhado
  - Piso Tátil de Alerta
  - Piso Tátil Direcional

SERVIÇOS DE ENGENHARIA  
Av. Borges de Medeiros, 615 - Sala 104  
Getúlio Vargas - RS - CEP 99900-000  
Fone: 54-3341 3753 / 54-99950 5335



Resp. Técnico:

.....


Cliente:

.....


Projeto : Lauson Serafini	Data : Julho/2019	Resp. Técnico : Eng. Civil Lauson Serafini CREA/RS 123168-D
Desenho: Diego Kichel	Escala : Indicada	Cliente: Pref. Municipal de Barra do Rio Azul CNPJ: 93.539.153/0001-92
Lote: 03	Revisão : 00	Obra: Pavimentação Asfáltica
	Prancha : 10	Local : Rua dos Cravos
		Conteúdo: Planta Sinalização e Passeio

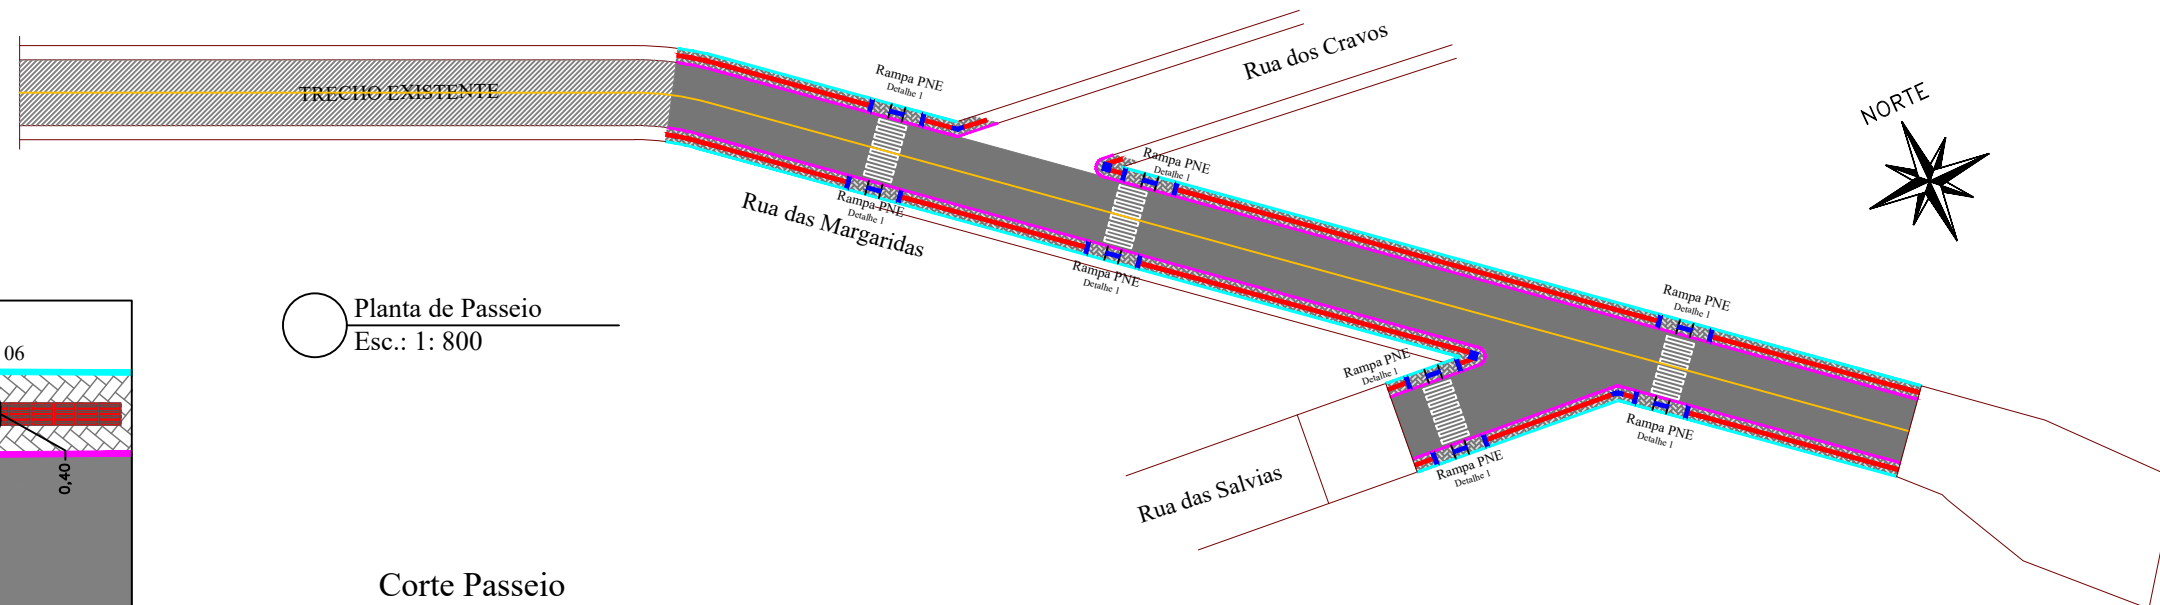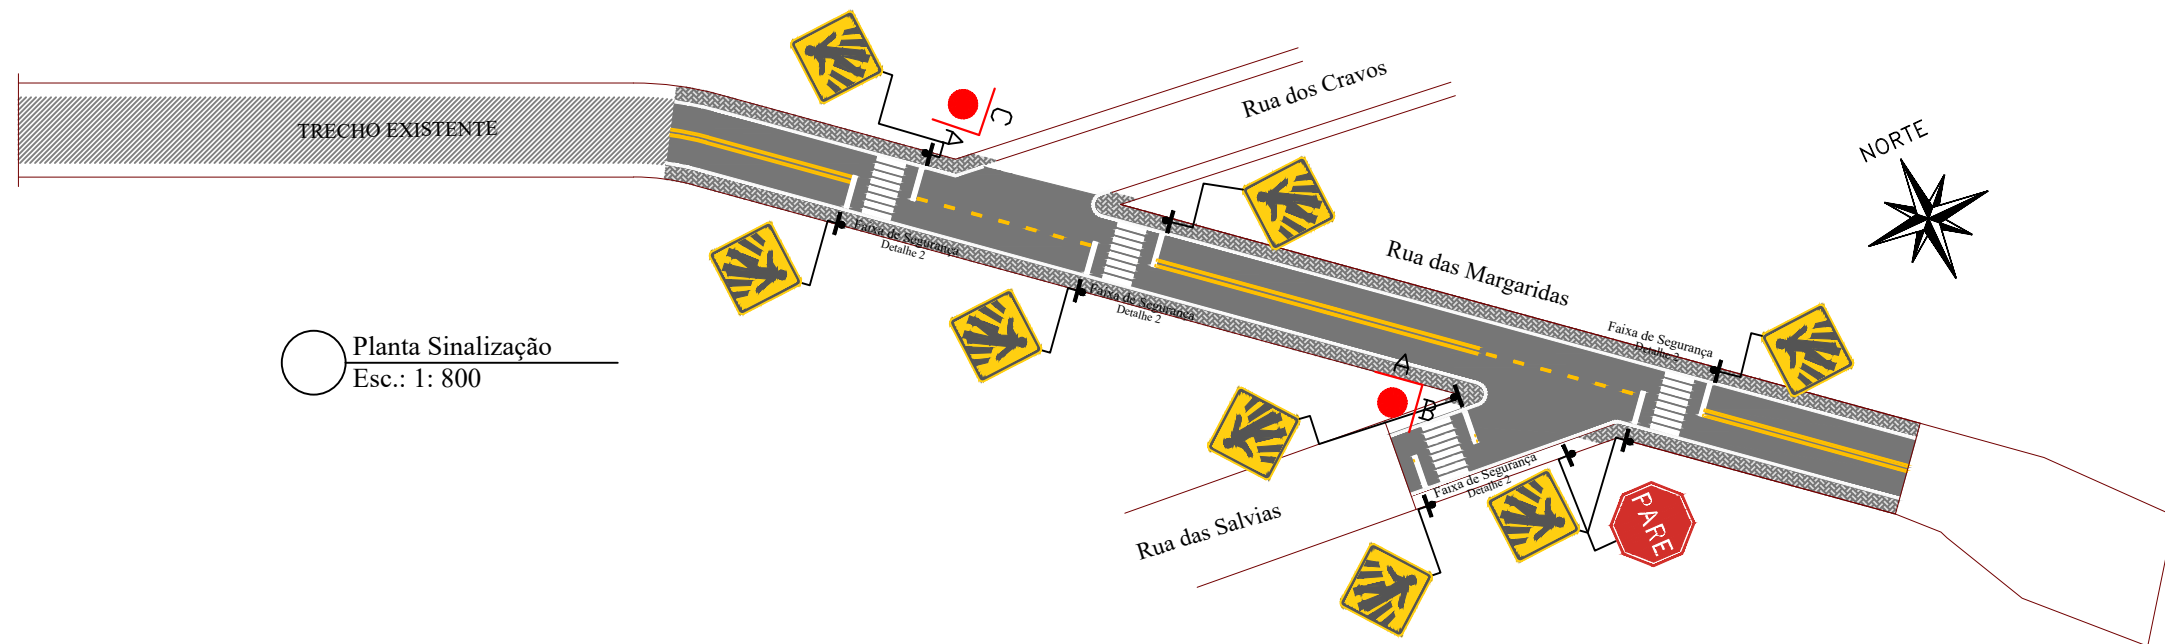


RAMPA PNE  
Detalhe 1

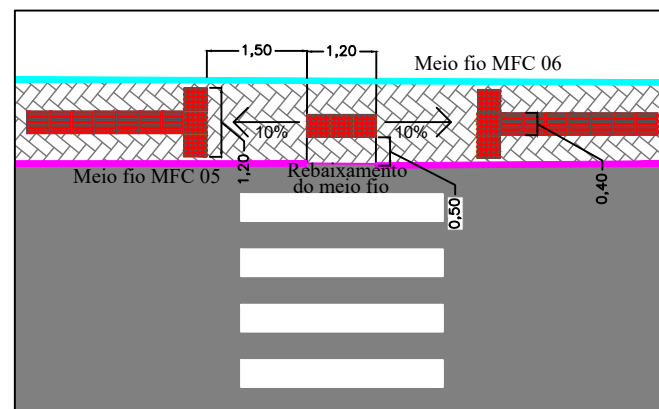

FAIXA DE SEGURANÇA  
Detalhe 2

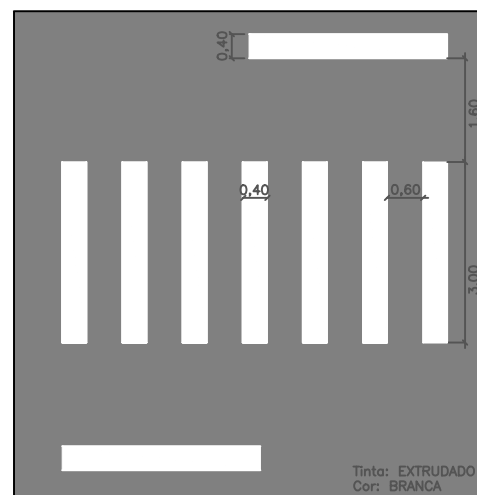

Corte Passeio

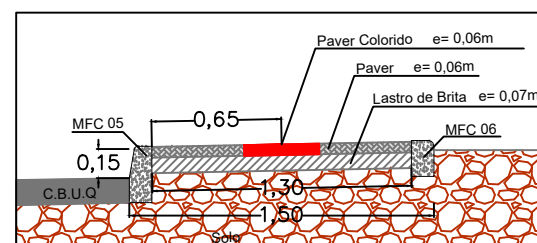

#### LEGENDA:

- Meio Fio a ser Executado tipo MFC 05
- Meio Fio Existente tipo MFC 05
- Meio Fio a ser Executado tipo MFC 06
- Meio Fio a ser Realinhado
- Piso Tátil de Alerta
- Piso Tátil Direcional

**LCAD**  
SERVIÇOS DE ENGENHARIA

Av. Borges de Medeiros, 615 - Sala 104  
Getúlio Vargas - RS - CEP 99900-000  
Fone: 54-3341 3753 / 54-99950 5335

Resp. Técnico:

Cliente:

Projeto :  
Lauson Serafini

Data :  
Julho/2019

Resp. Técnico :  
Eng. Civil Lauson Serafini CREA/RS 123168-D

Desenho:  
Diego Kichel

Escala :  
Indicada

Cliente: Pref. Municipal de Barra do Rio Azul CNPJ: 93.539.153/0001-92

Obra: Pavimentação Asfáltica


Lote:  
03

Revisão :  
00  
Prancha :  
13


Local :  
Rua das Margaridas

Conteúdo:  
Planta Sinalização e Passeio

Planta Sinalização  
Esc.: 1: 700

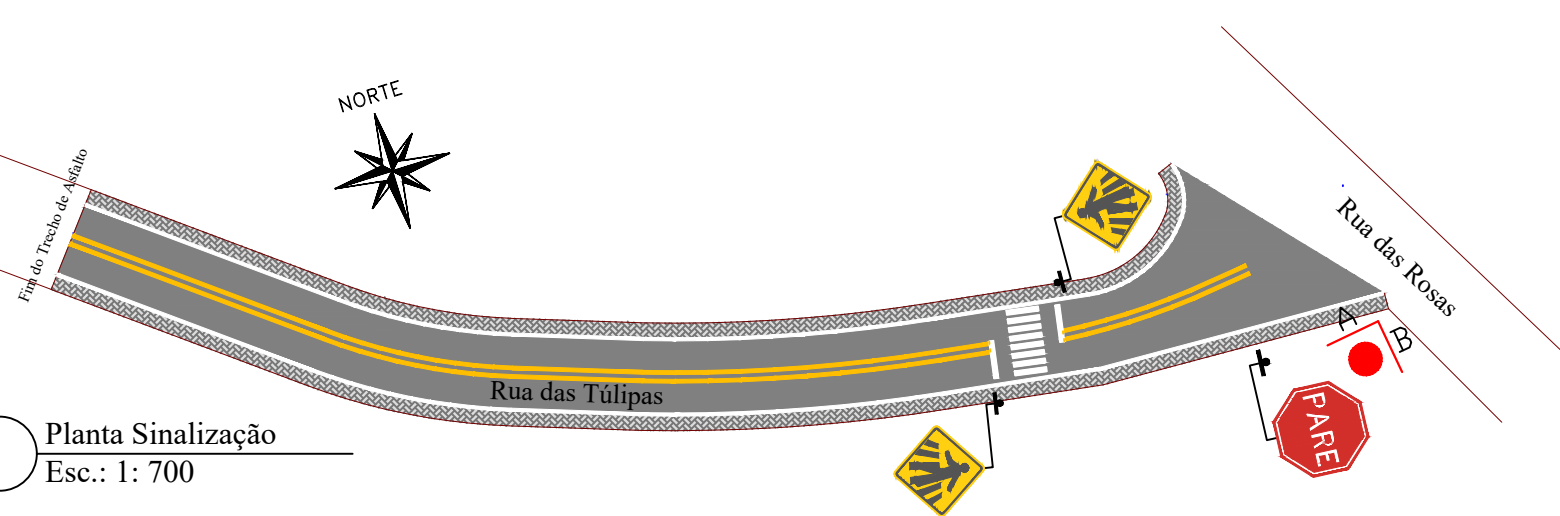


Planta de Passeio  
Esc.: 1: 700

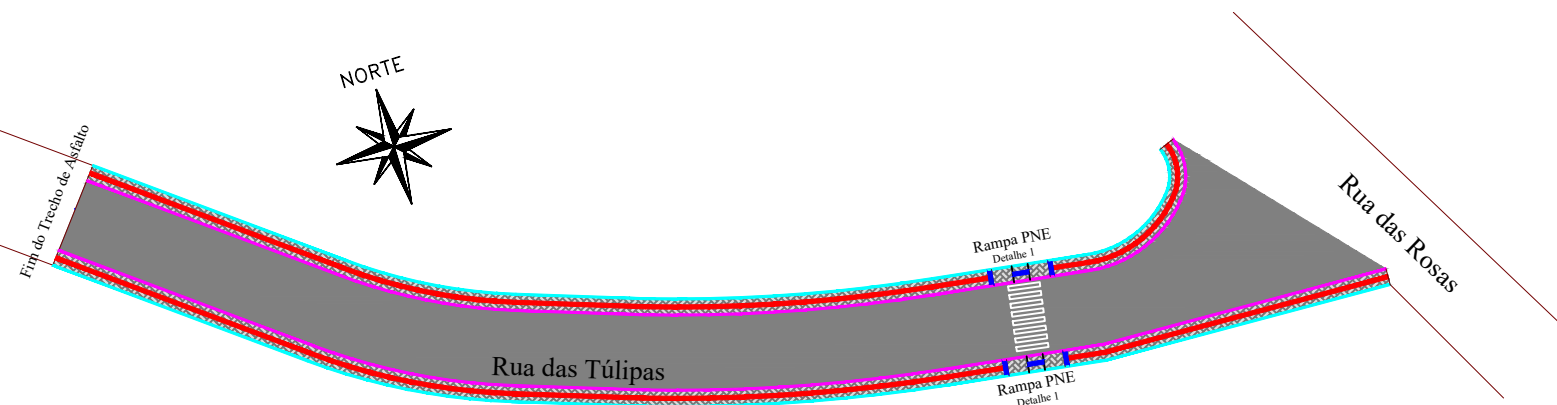


LEGENDA:

- Meio Fio a ser Executado tipo MFC 05
- Meio Fio Existente tipo MFC 05
- Meio Fio a ser Executado tipo MFC 06
- Meio Fio a ser Realinhado
- Piso Tátil de Alerta
- Piso Tátil Direcional

RAMPA PNE  
Detalhe 1

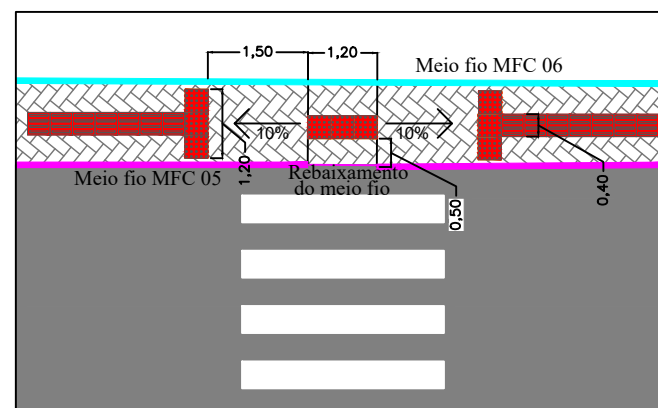

FAIXA DE SEGURANÇA  
Detalhe 2

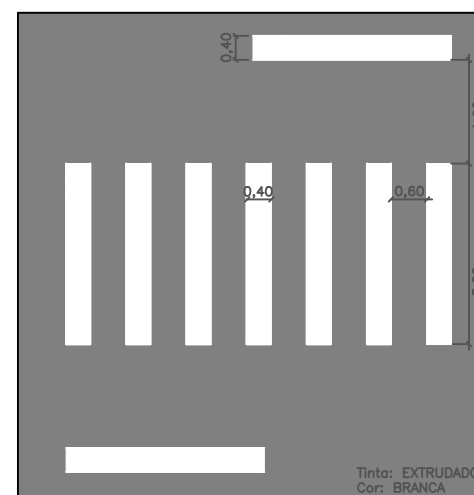

Av. Borges de Medeiros, 615 - Sala 104  
Getúlio Vargas - RS - CEP 99900-000  
Fone: 54-3341 3753 / 54-99950 5335

Resp. Técnico:  
.....

Cliente:  
.....

Projeto :  
Lauson Serafini

Data :  
Julho/2019

Resp. Técnico :  
Eng. Civil Lauson Serafini CREA/RS 123168-D

Desenho:  
Diego Kichel

Escala :  
Indicada

Cliente: Pref. Municipal de Barra do Rio Azul CNPJ: 93.539.153/0001-92

Obra: Pavimentação Asfáltica


Lote:  
03

Revisão :  
00


Prancha :  
18

Local :  
Rua das Tulipas

Conteúdo:  
Planta Sinalização e Passeio

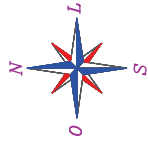

IMPLANTAÇÃO DE PASSEIO EM CONCRETO  
273,00 m x 2,00 m = 546,00 m<sup>2</sup>

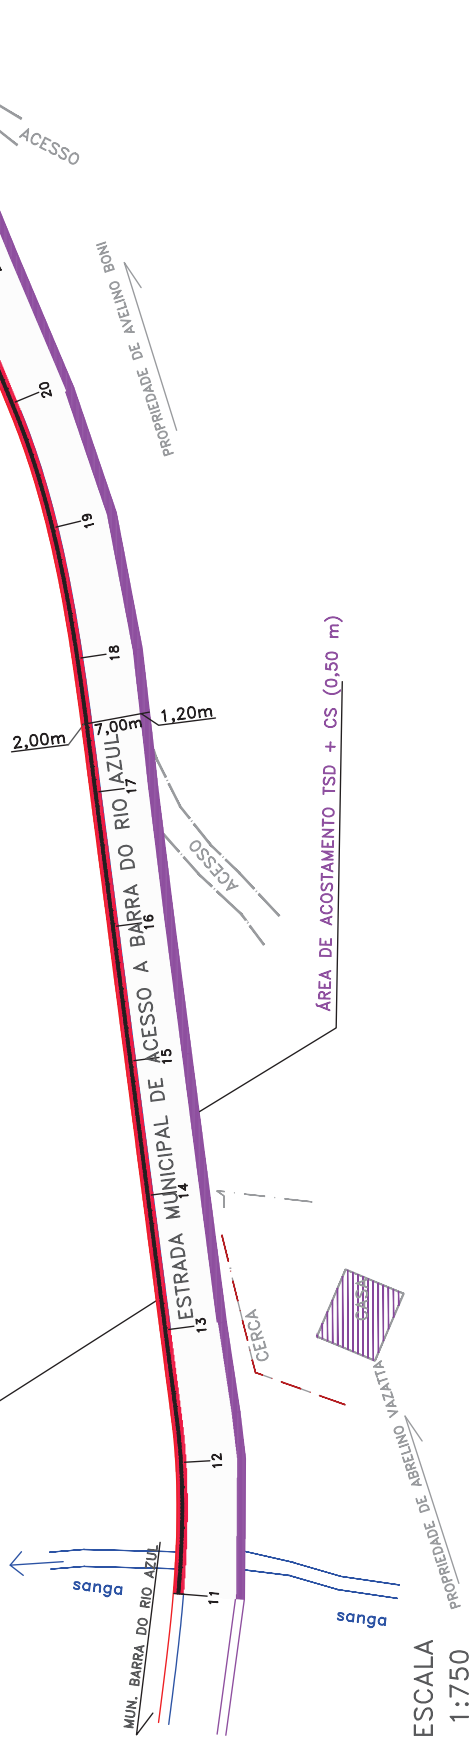

ESCALA  
1:750




Av. Borges de Medeiros, 163 - Sala 104  
Getúlio Vargas - RS - CEP 99000-000  
Fone: 54-3341 3753 / 54-9172 3267

Resp. Técnico :

Cliente:


Projeto :	Data :	Resp. Técnico :	CREAIRS 123168-D
Lauson Serafini	Agosto/2017	Eng. Civil Lauson Serafini	
Desenho:	Escala :	Cliente:	Pref. Municipal de Barra do Rio Azul
Diego Kissmann	Indicada	Obra/Serviço :	Implantação de Pavimentação Asfáltica
Aprovação:	Revisão :	Local :	Estrada Municipal de Acesso a Barra do Rio Azul - RS
Lauson Serafini	00	Conteúdo:	Planta de Pavimentação
	Prancha :		51

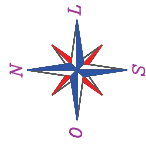

IMPLANTAÇÃO DE PASSEIO EM CONCRETO  
94,25 m x 2,00 m = 188,50 m<sup>2</sup>

IMPLANTAÇÃO DE PASSEIO EM CONCRETO  
8,00 m x 2,00 m = 16,00 m<sup>2</sup>

IMPLANTAÇÃO DE PASSEIO EM CONCRETO  
142,50 m x 2,00 m = 285,00 m<sup>2</sup>

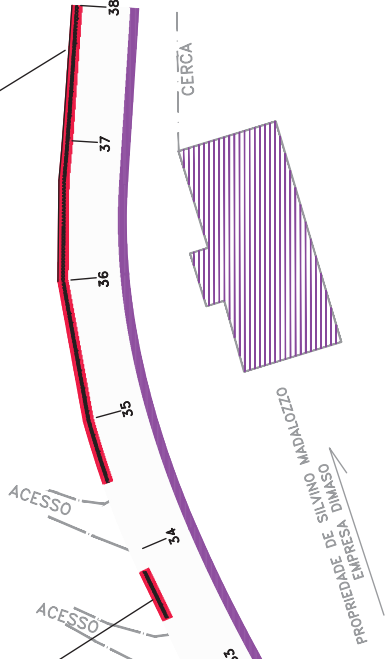

2.00m 7.00m 0.50m

IMPLANTAÇÃO DE PAVIMENTAÇÃO COM CBUQ

ÁREA DE ACOSTAMENTO TSD + CS (0,50 m)

ESCALA  
1:750




Av. Borges de Medeiros, 163 - Sala 104  
Getúlio Vargas - RS - CEP 99000-000  
Fone: 54-3341 3753 / 54-9172 3267

Resp. Técnico :  
.....

Cliente:  
.....


Projeto : Lauson Serafini	Data : Agosto/2017	Resp. Técnico : Eng. Civil Lauson Serafini	CREAIRS 123168-D
Desenho: Diego Kissmann	Escala : Indicada	Cliente: Pref. Municipal de Barra do Rio Azul	CNPJ Nº 93.039.153/0001-92
Aprovação: Lauson Serafini	Revisão : 00	Obra/Serviço : Implantação de Pavimentação Asfáltica	
	Prancha : 52	Local : Estrada Municipal de Acesso a Barra do Rio Azul - RS	
		Conteúdo: Planta de Pavimentação	

Seção Tipo do Pavimento  
Estrada Municipal de Acesso a Barra do Rio Azul

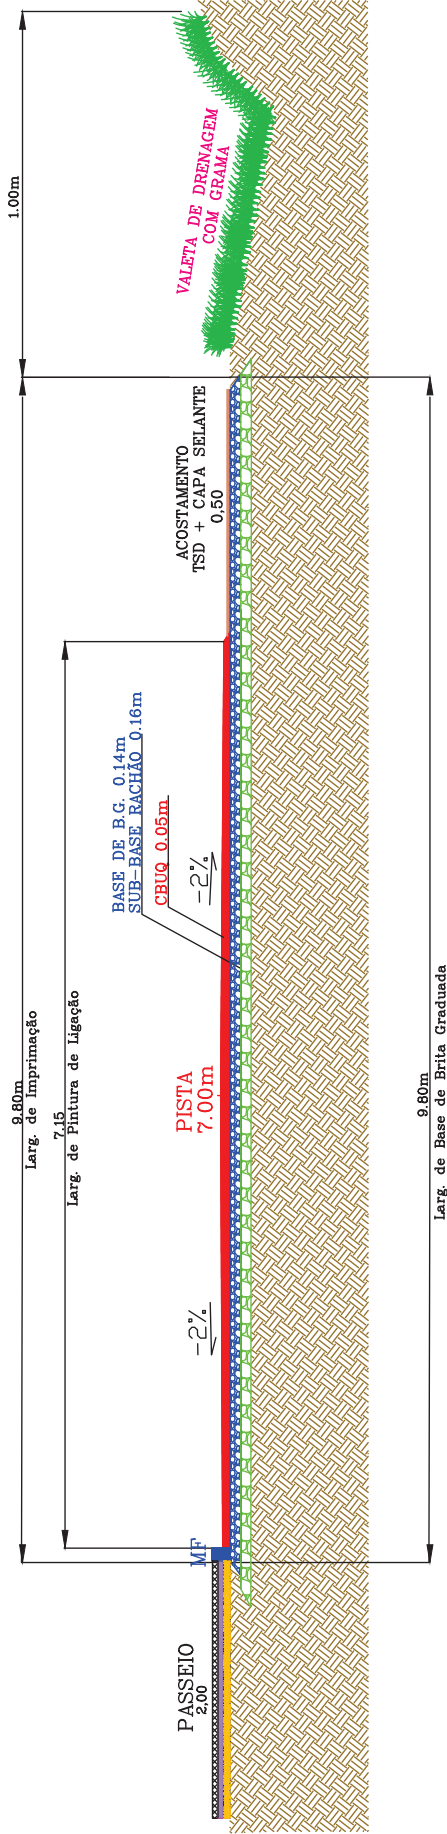

C.B.U.Q. 0,05 m  
B.G. 0,14 m  
RACHÃO 0,16 m  
Área de Regularização

DETALHE DA IMPL. DE PASSEIO  
VISTA FRONTAL – CORTE

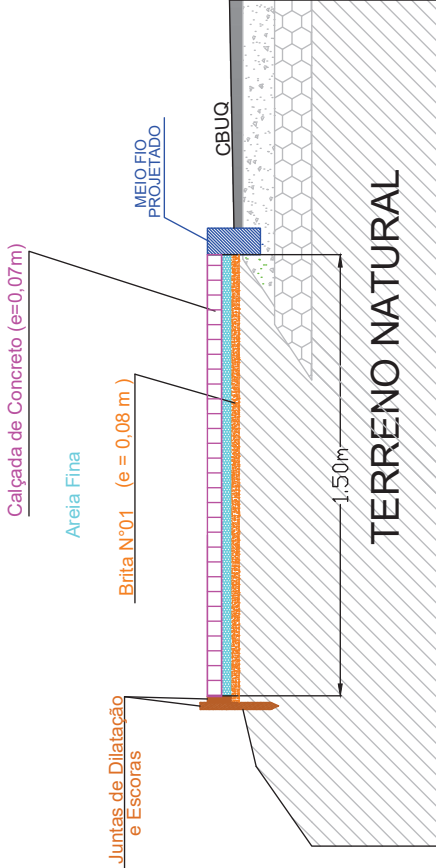

Av. Borges de Medeiros, 163 - Sala 104  
Getúlio Vargas - RS - CEP 99000-000  
Fone: 54-3341.3753 / 54-9172.3267

Resp. Técnico :  
.....

Resp. Técnico :  
.....

Cliente:  
.....

Projeto : Lauson Serafini	Data : Agosto/2017	Resp. Técnico : Eng. Civil Lauson Serafini	CREARS 123168-D
Desenho: Diego Kissmann	Escala : Indicada	Cliente: Pref. Municipal de Barra do Rio Azul	CNP.J Nº 93.039.153/0001-92
Aprovação: Lauson Serafini	Revisão : 00	Obra/Serviço : Implantação de Pavimentação Asfáltica	
	Planilha : 53	Local : Estrada Municipal de Acesso a Barra do Rio Azul - RS	
		Conteúdo: Planta com Detalhes da Pavimentação	