


Detalhe da Fixação dos Tirantes nos cabos de sustentação da ponte Esc.: 1:20



Detalhe dos contraventamentos dos cabos principais - Esc.: 1: 20

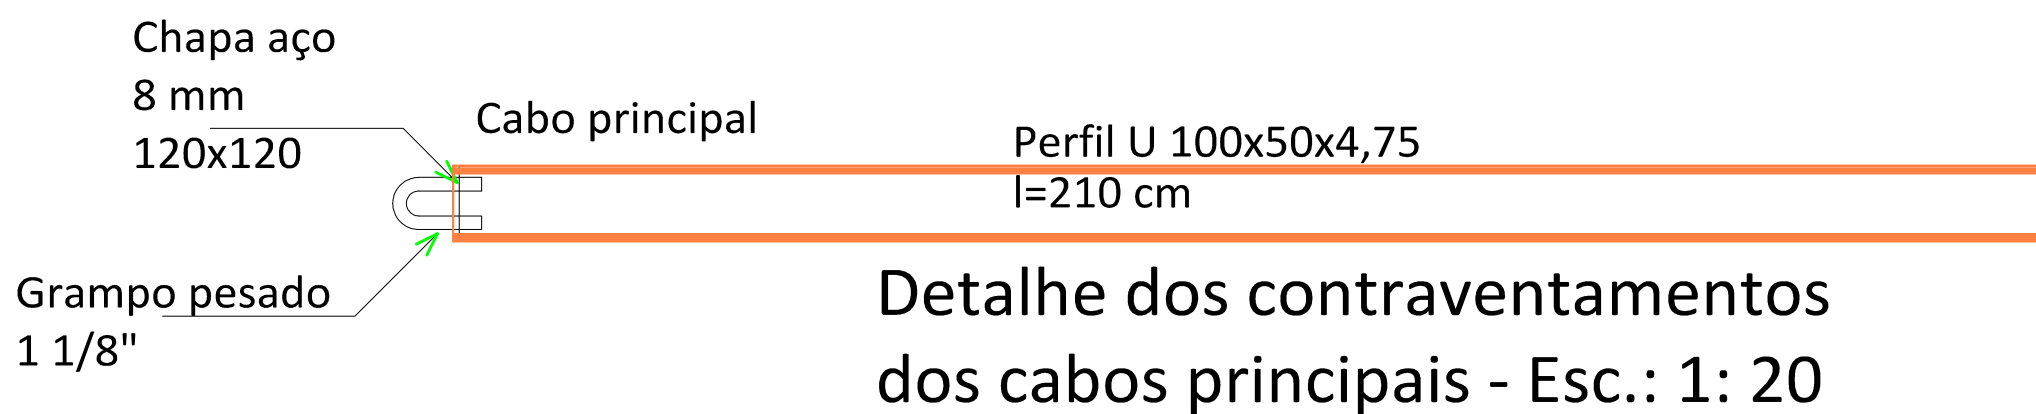

Projeto: PONTE PENCIL SOBRE O RIO PALOMA	
Localização: Rua Das Gardenias	
Discriminação: <ul style="list-style-type: none">- PLANTA BAIXA DO TABULEIRO DA PONTE- PLANTA BAIXA DOS CONTRAVENTAMENTOS DO PISO DA PONTE- DETALHE DAS ANCORAGENS DOS CABOS- DETALHES CONSTRUTIVOS	Prancha: Única
Anderson Fernando Bagatini Prefeito Municipal	Eng. civil - João Jaime Detoni CREA RS 012.028