


Detalhe da Fixação dos Tirantes nos cabos de sustentação da ponte Esc.: 1:20



Fixação com GRampo pesado

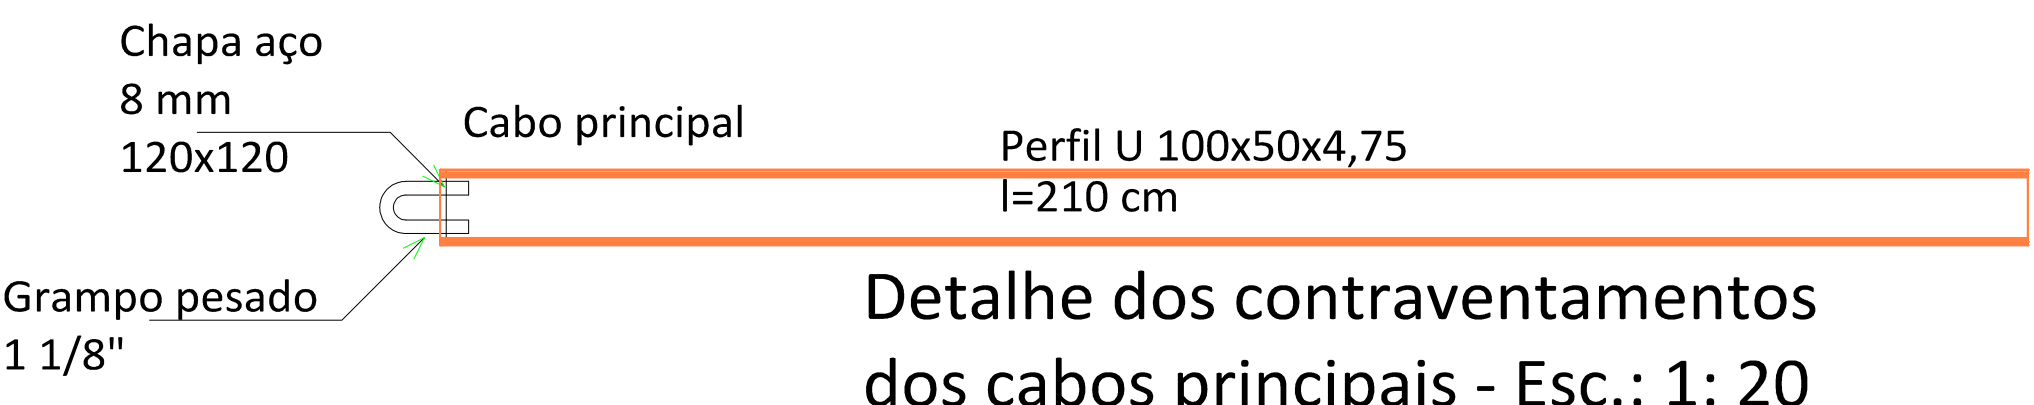

Detalhe dos contraventamentos dos cabos principais - Esc.: 1: 20



Projeto: PONTE PENCIL SOBRE O RIO PALOMA

Localização: Rua Das Gardenias

Discriminação:

- PLANTA BAIXA DO TABULEIRO DA PONTE
- PLANTA BAIXA DOS CONTRAVENTAMENTOS DO PISO DA PONTE
- DETALHE DAS ANCORAGENS DOS CABOS
- DETALHES CONSTRUTIVOS

Prancha:

Única

Anderson Fernando Bagatini  
Prefeito Municipal

Eng. civil - João Jaime Detoni  
CREA RS 012.028