

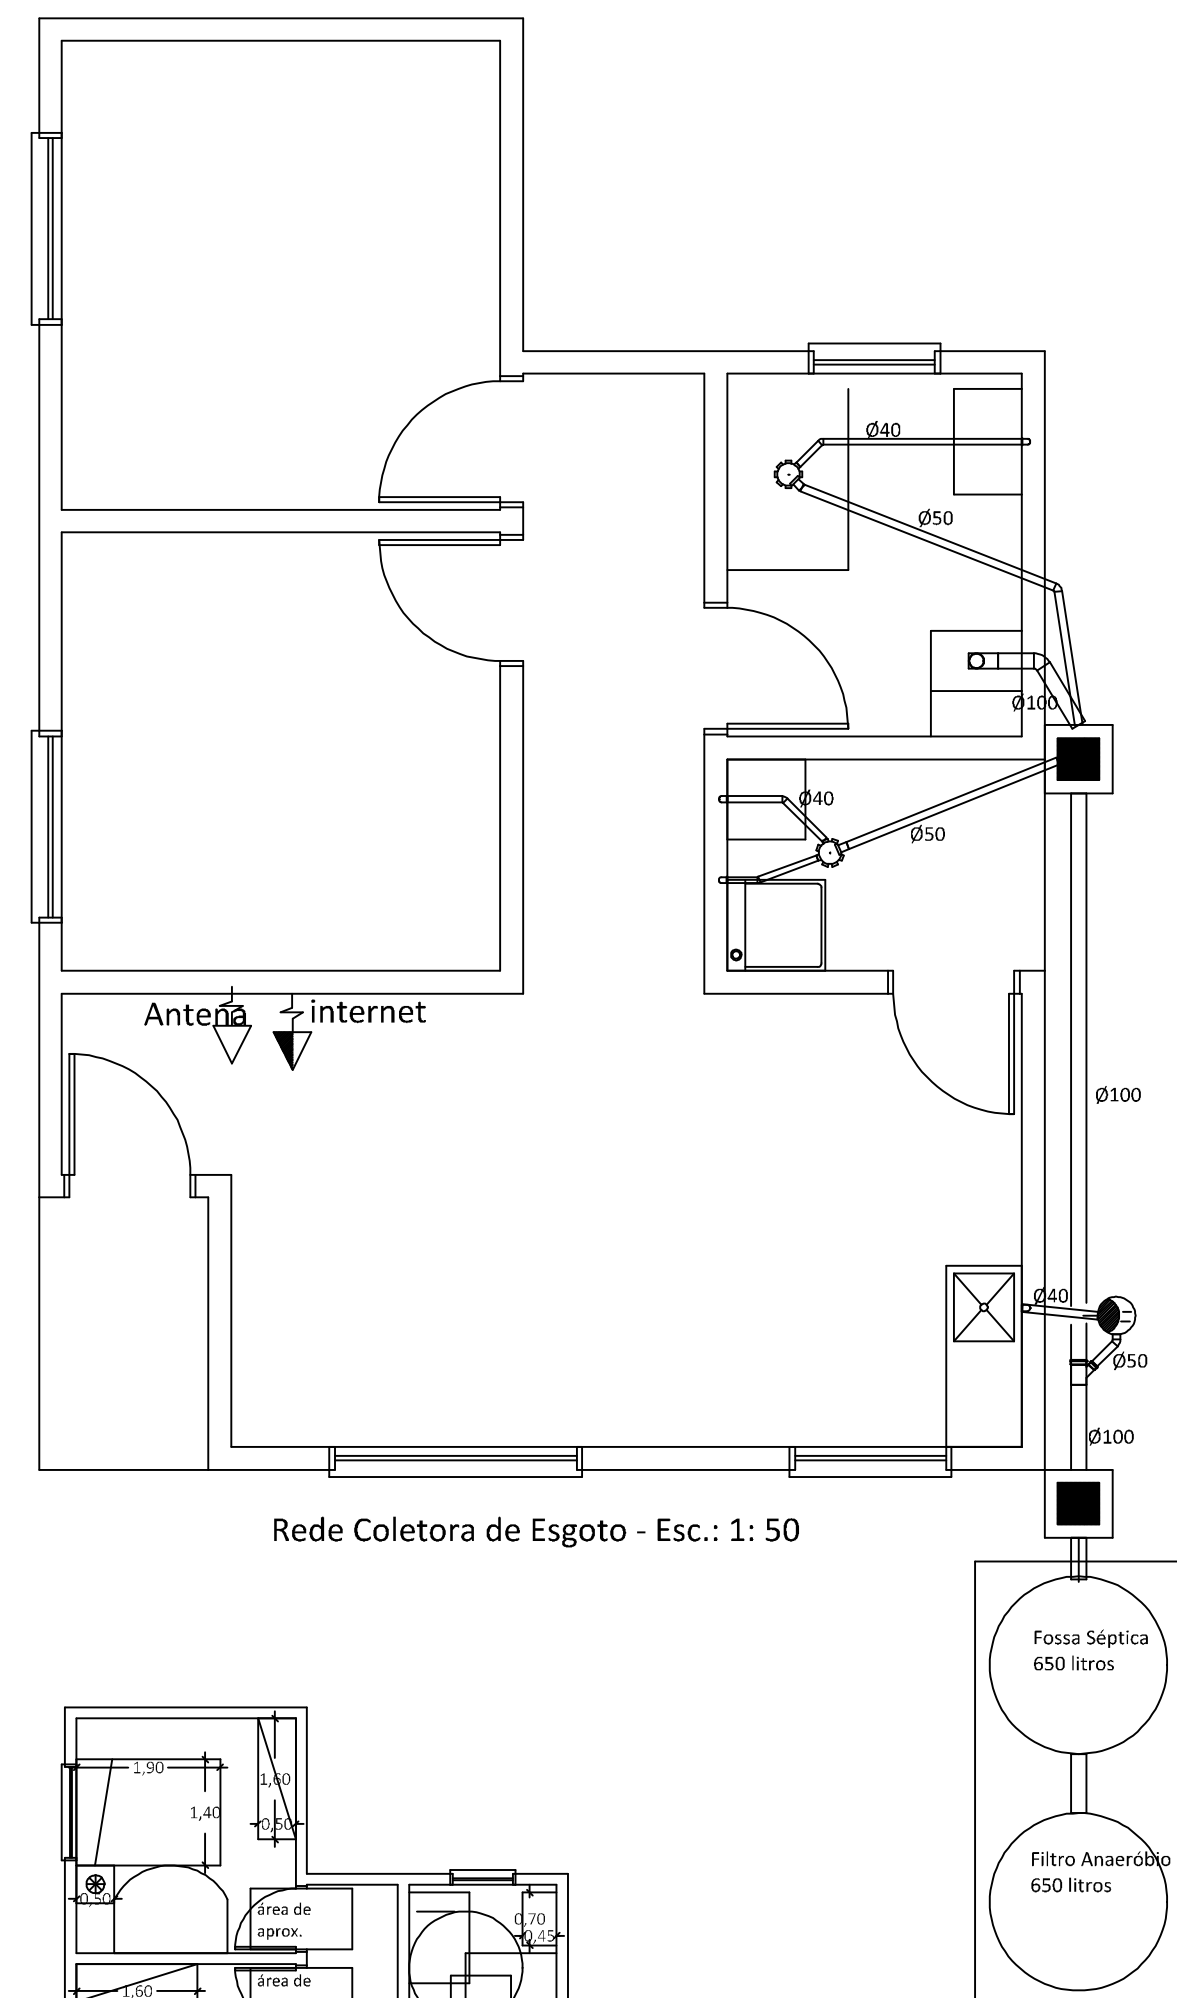
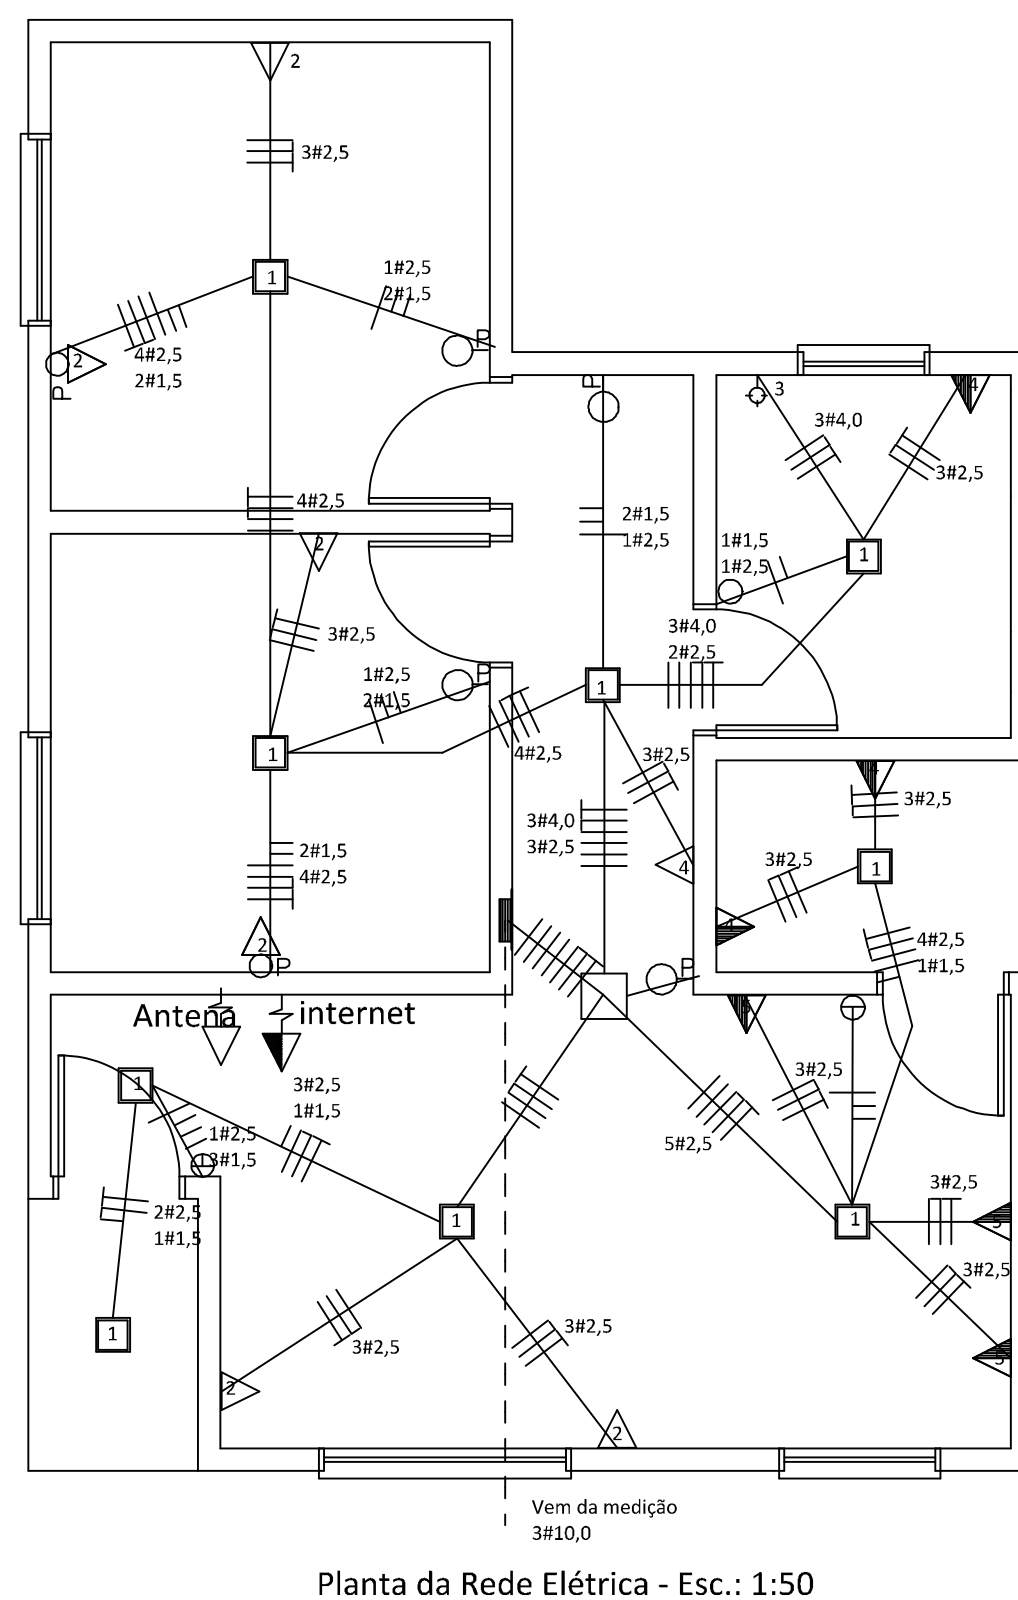
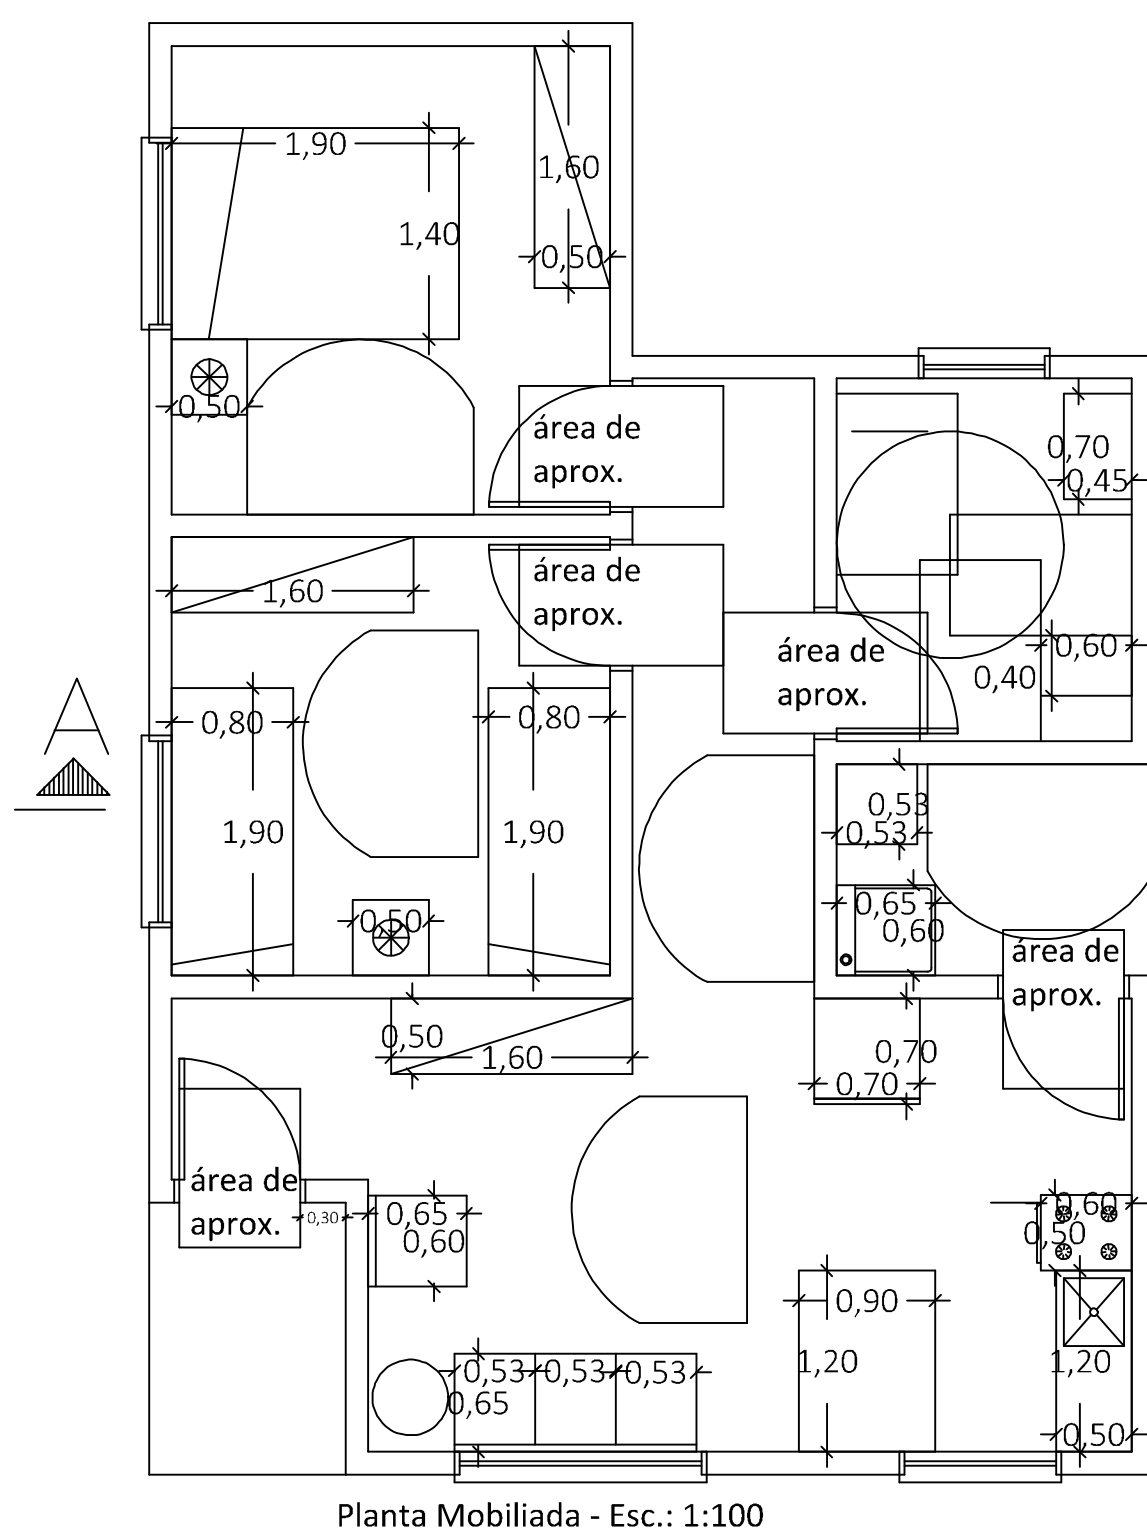
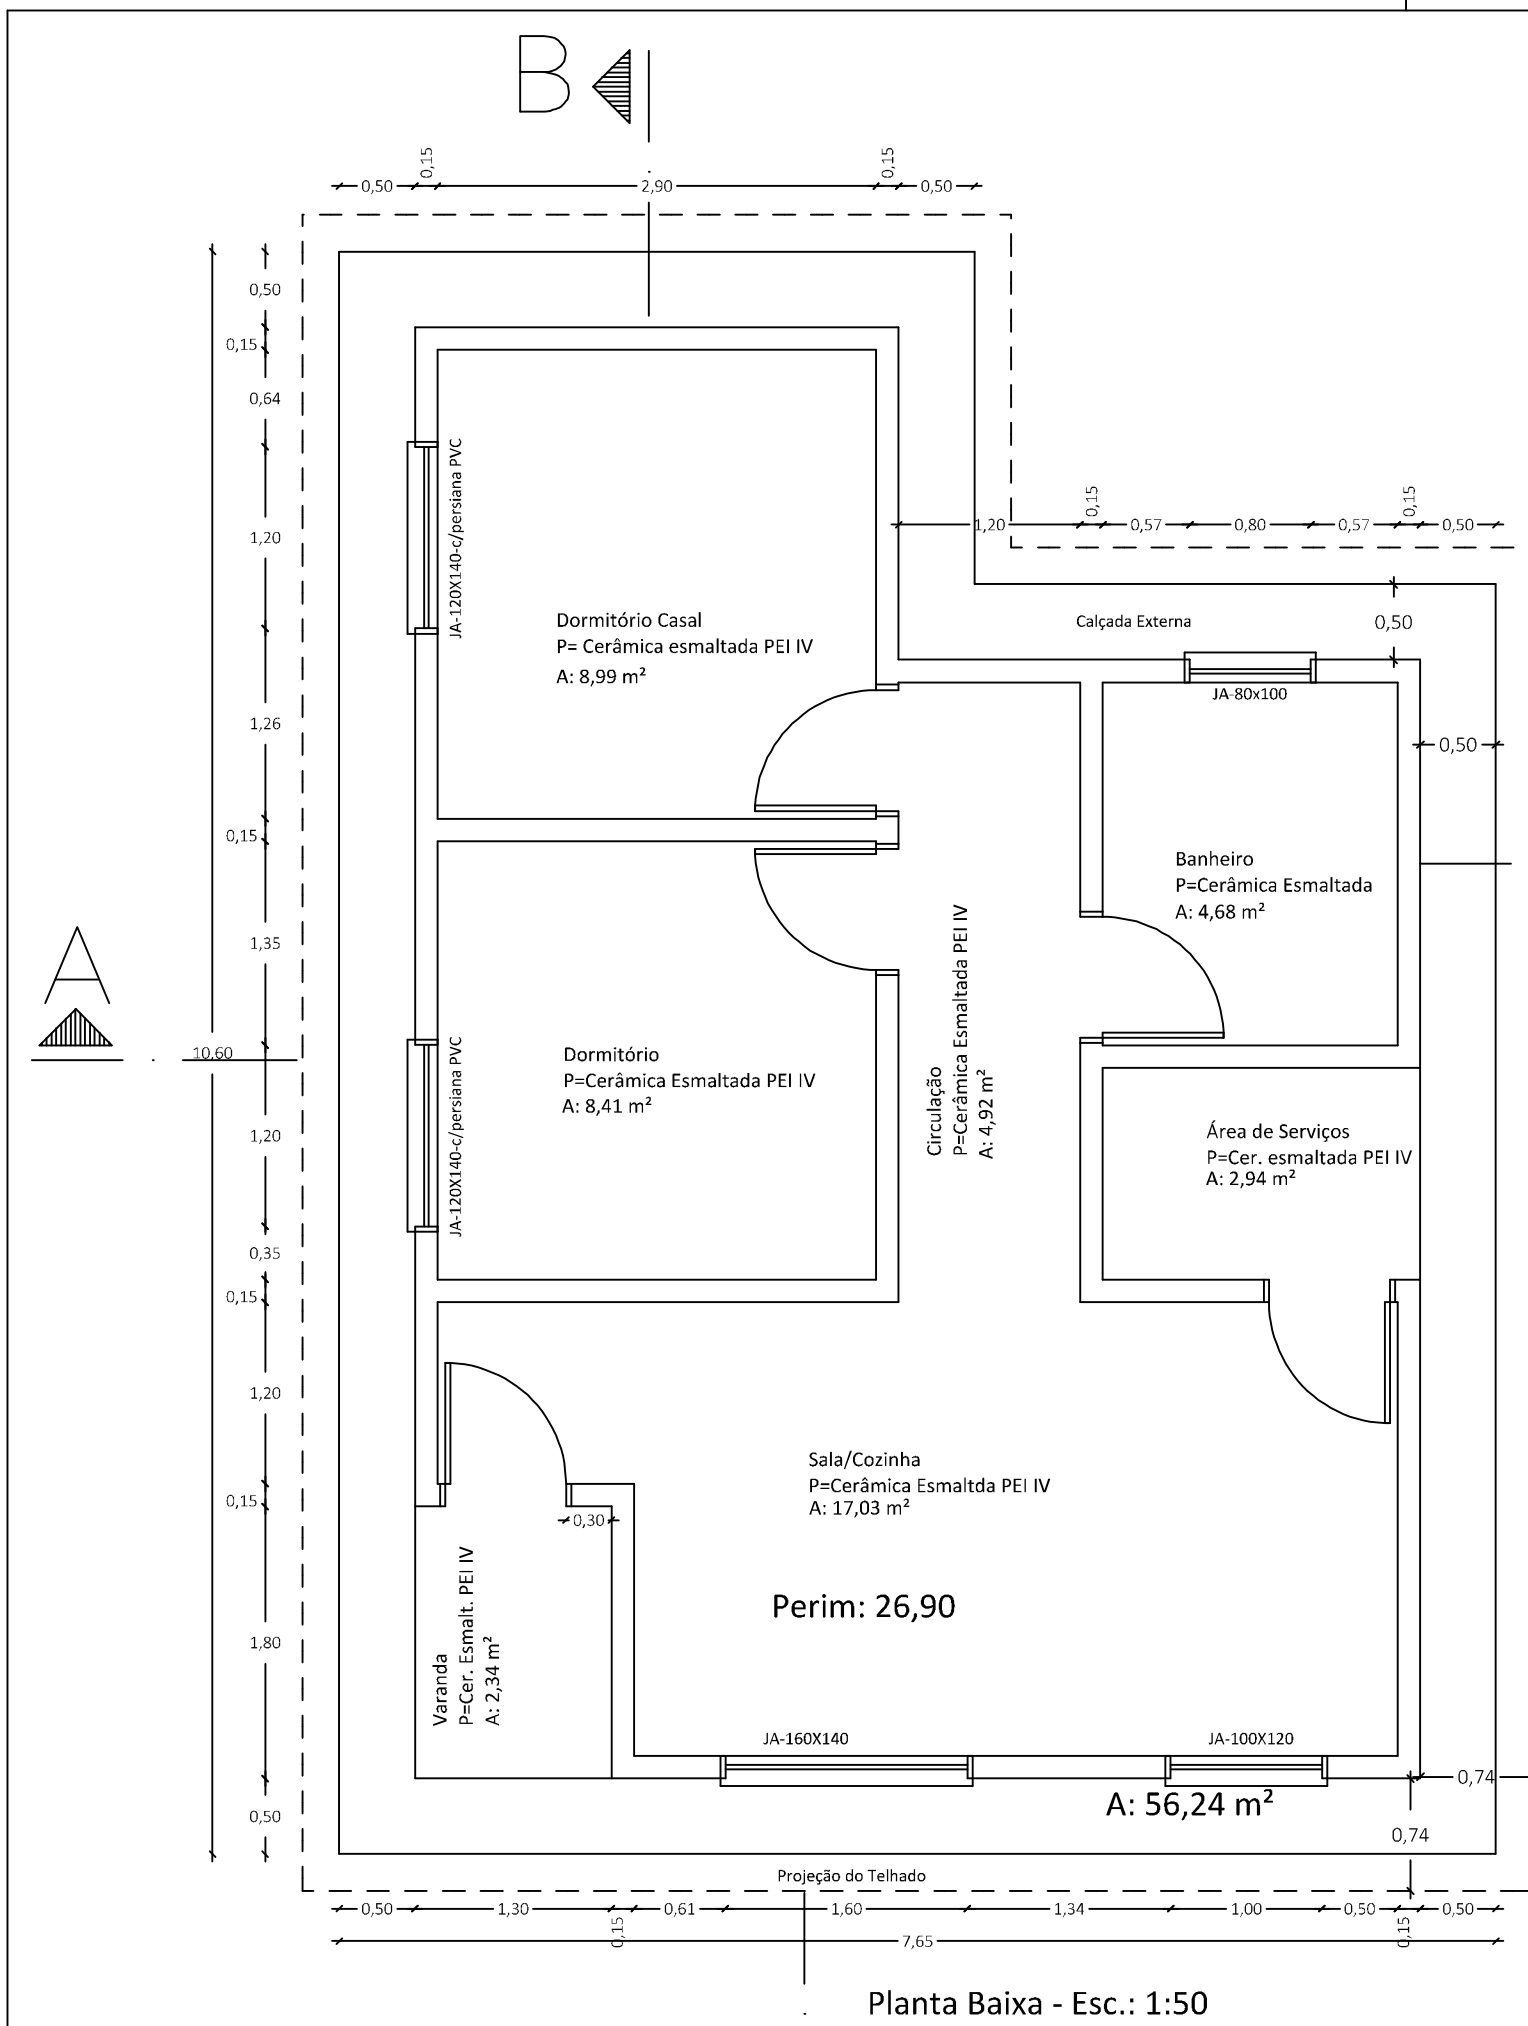
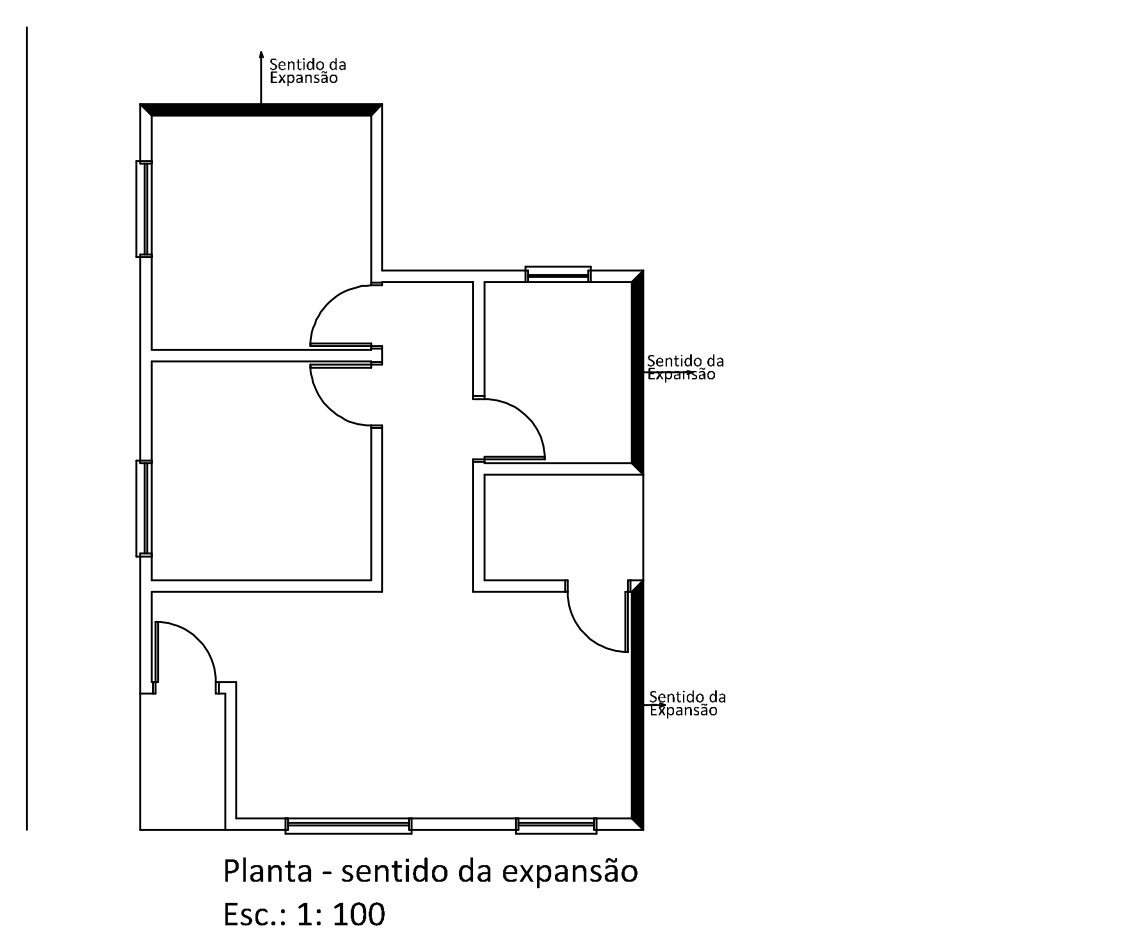
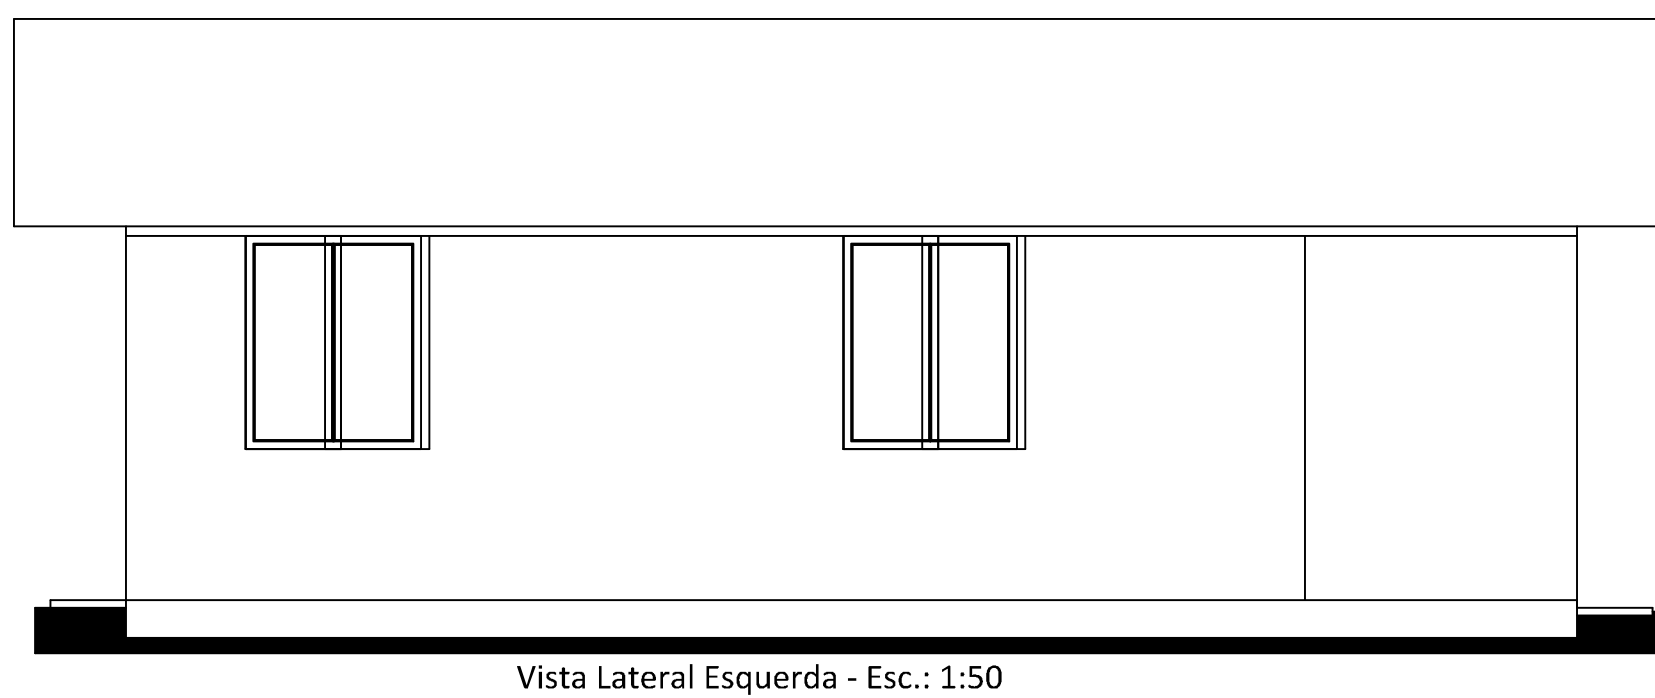
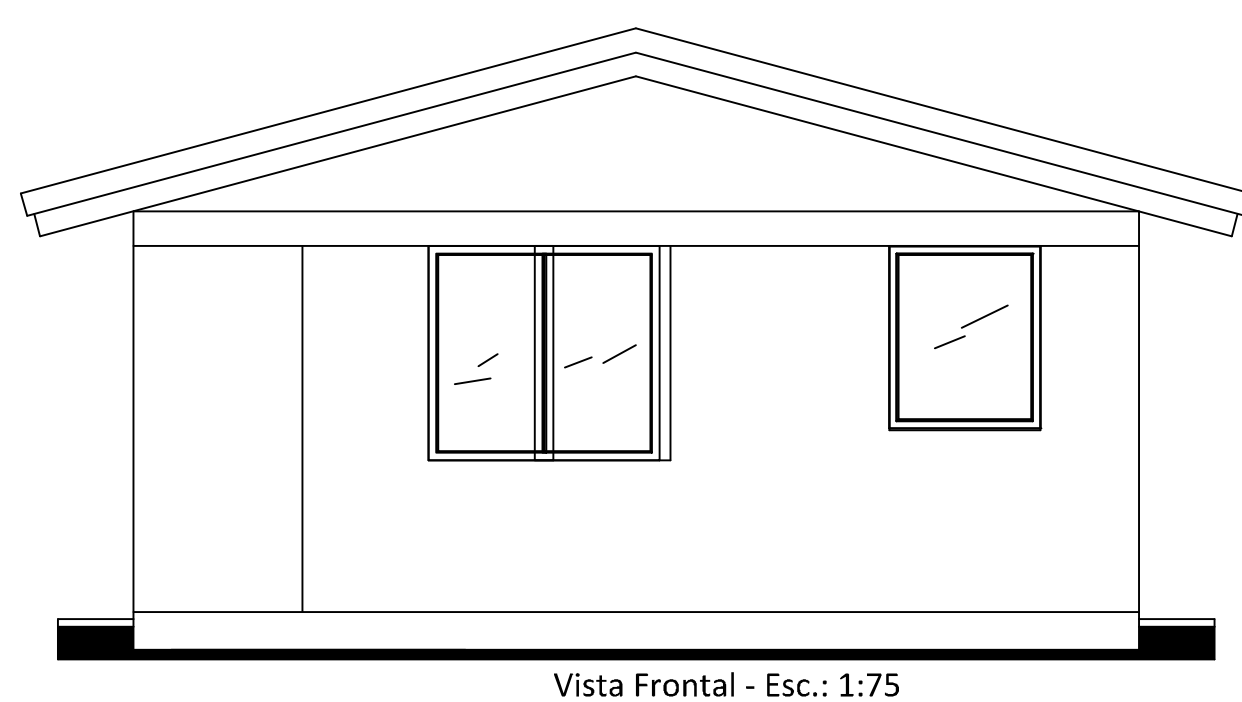


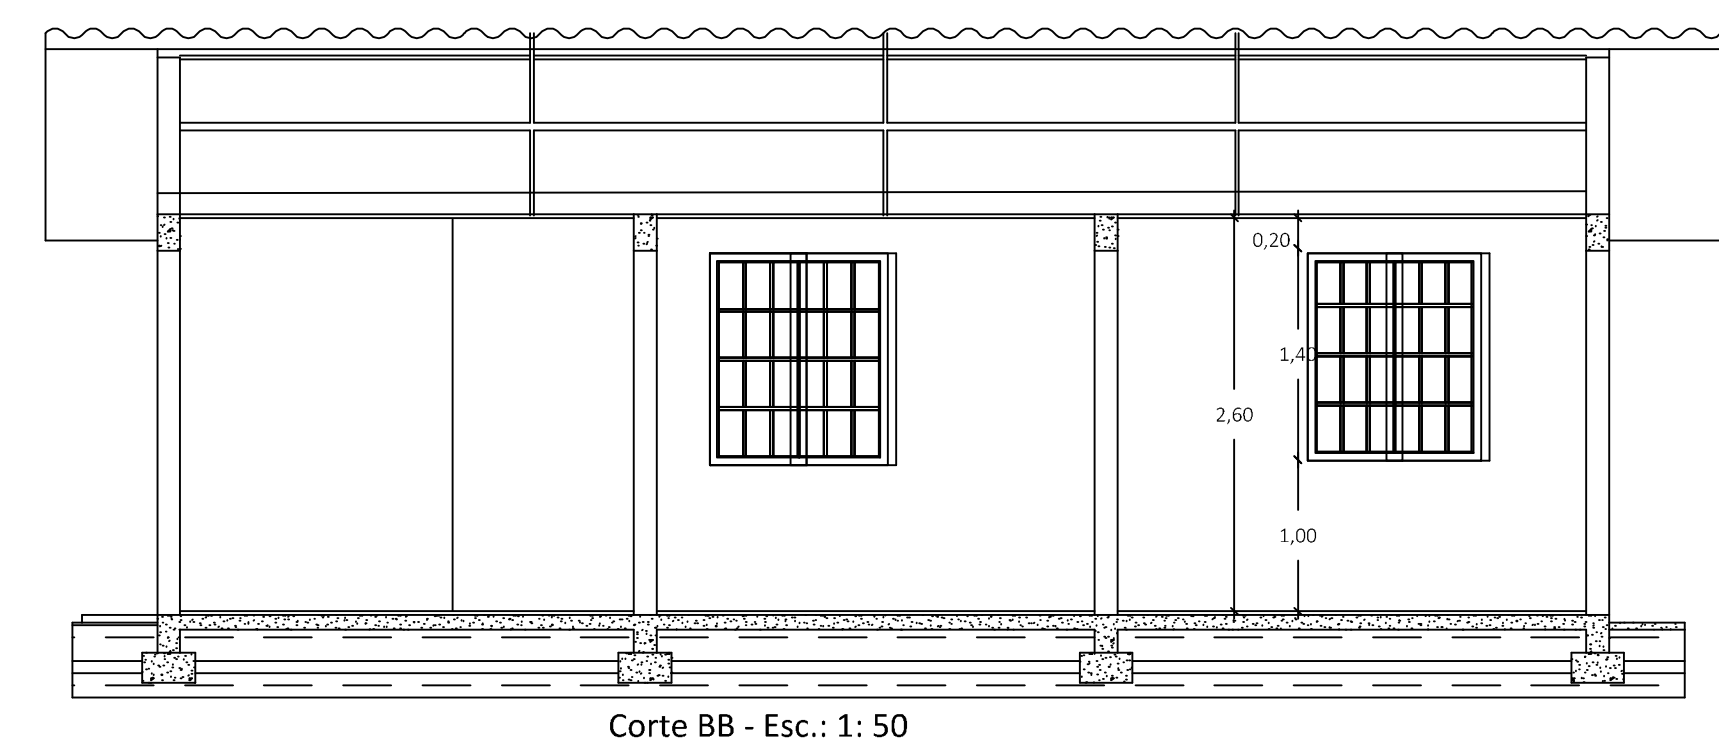

CONVENÇÕES DE ELETRICIDADE	
	Ponto de luz no forno
	Luminária Fluorescente 40 W
	Centro de distribuição 12 disjuntores
	Sensor de presença
	Tomada monofásica h=0,30 do piso
	Tomada monofásica h=1,10 m do piso
	Tomada de Chuveiro
	Ponto de luz na parede
	Interruptor com tomada h=1,10 m do piso
	Interruptor com tomada h=0,30 m do piso
	Interruptor simples
	Interruptor simples paralelo
	Interruptor duplo
	Interruptor duplo paralelo
	Caixa de passagem
	Condutor de retorno
	Condutor de fase
	Condutor de Neutro
	Condutor de terra
	Ralo sifonado 100x100x50
	Caixa de inspeção 40x40x40
	Ralo sifonado 150x150x50
	Registo gaveta 3/4"
	Registo de pressão 3/4"
	Tomelra bola 3/4"

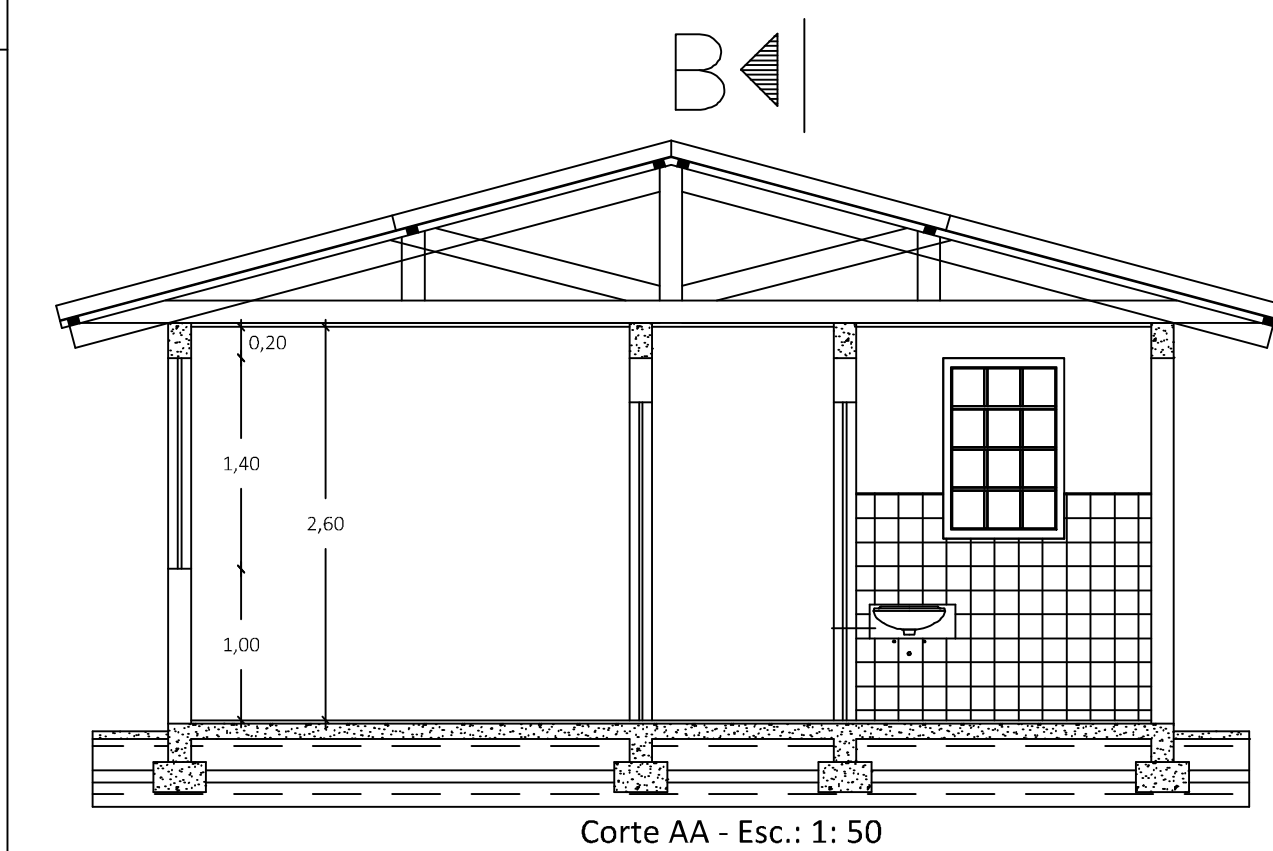

Projeto: RESIDÊNCIA HABITACIONAL URBANA - FNHIS

Localização: Lote n° da Quadra G1 - Barra do Rio Azul

Discriminação:

- Projeto Arquitetônico
- Projeto Elétrico
- Projeto Hidro Sanitário

Prancha:

ANDERSON FERNANDO BAGATINI
Prefeito Municipal

Eng. civil - João Jaime Detoni
CREA RS 012.028