


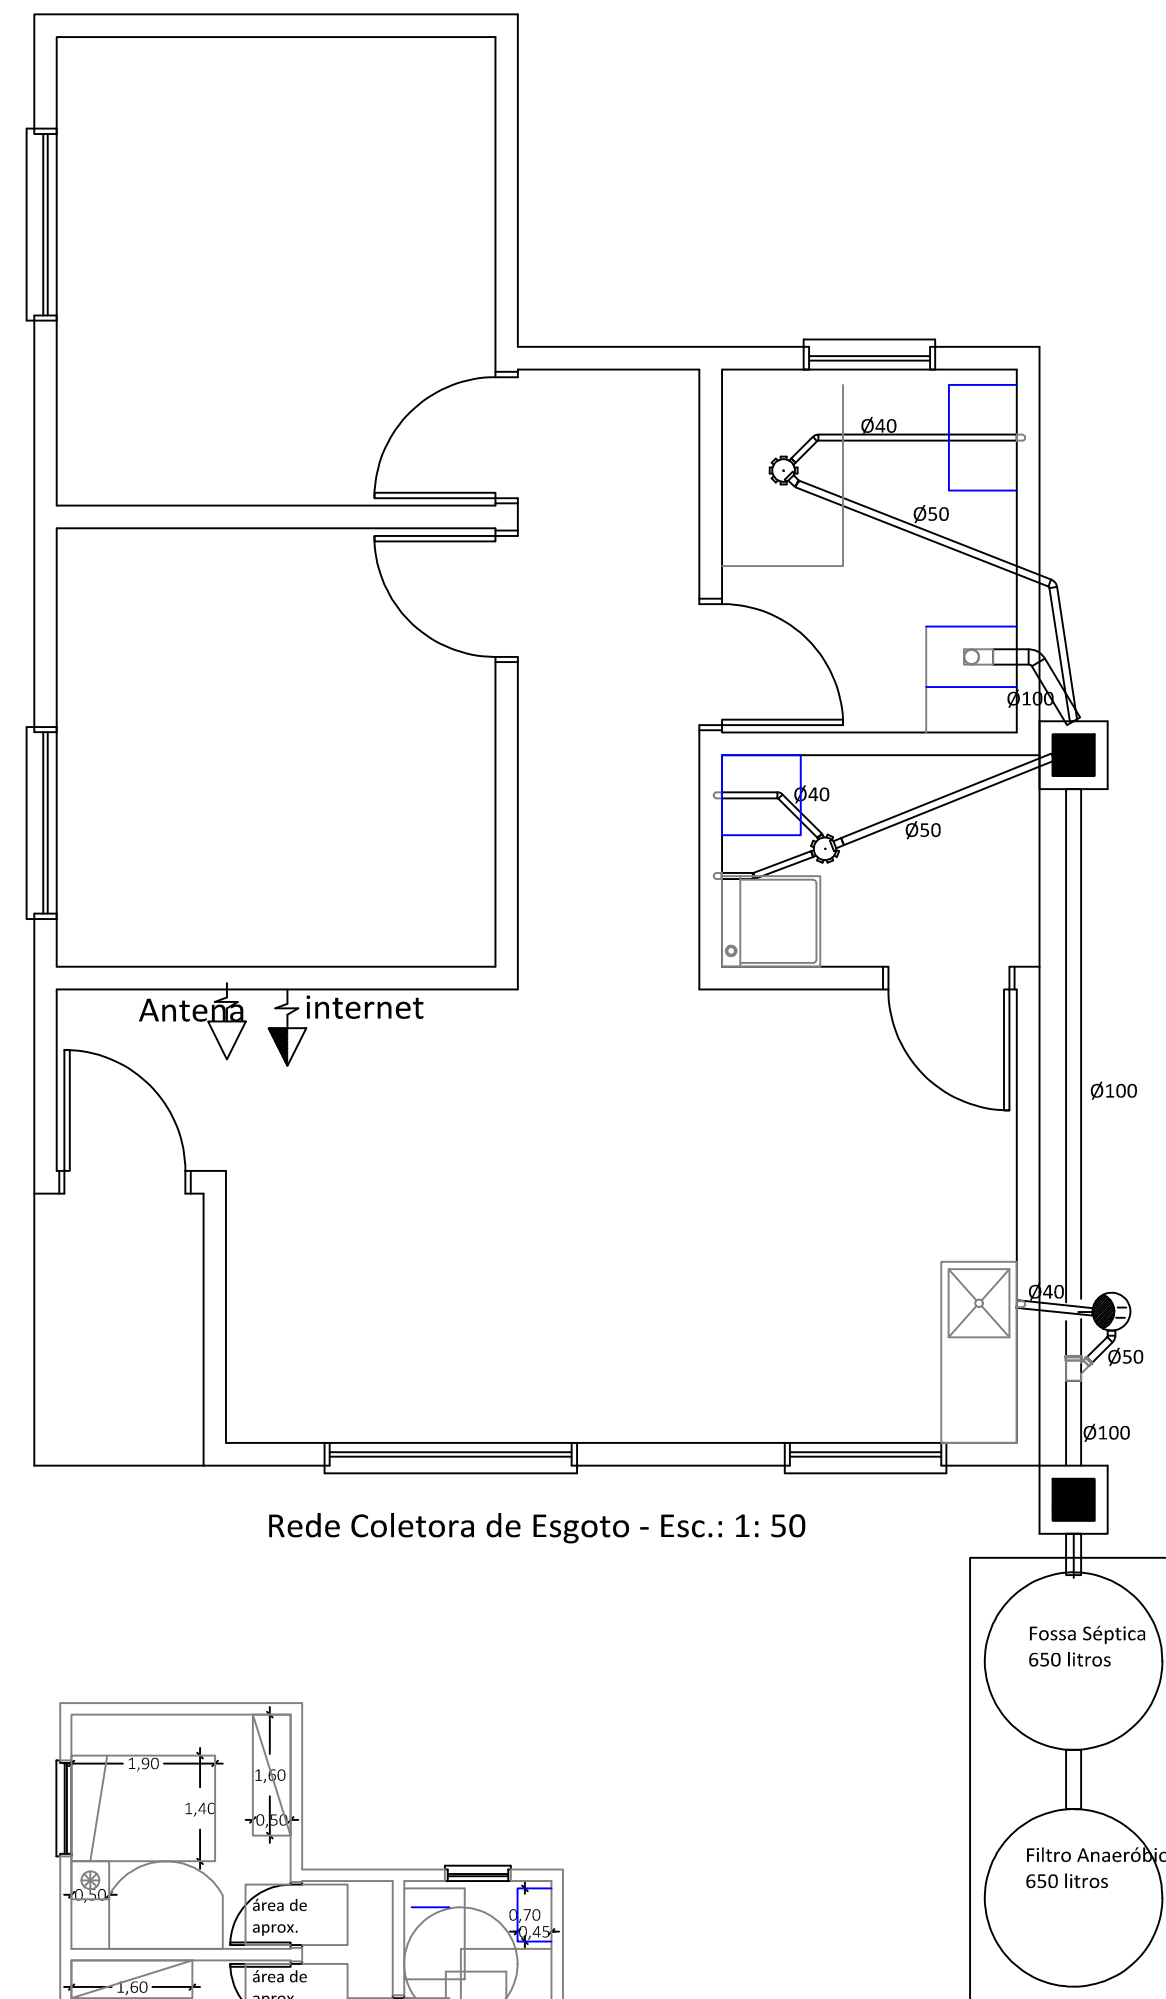
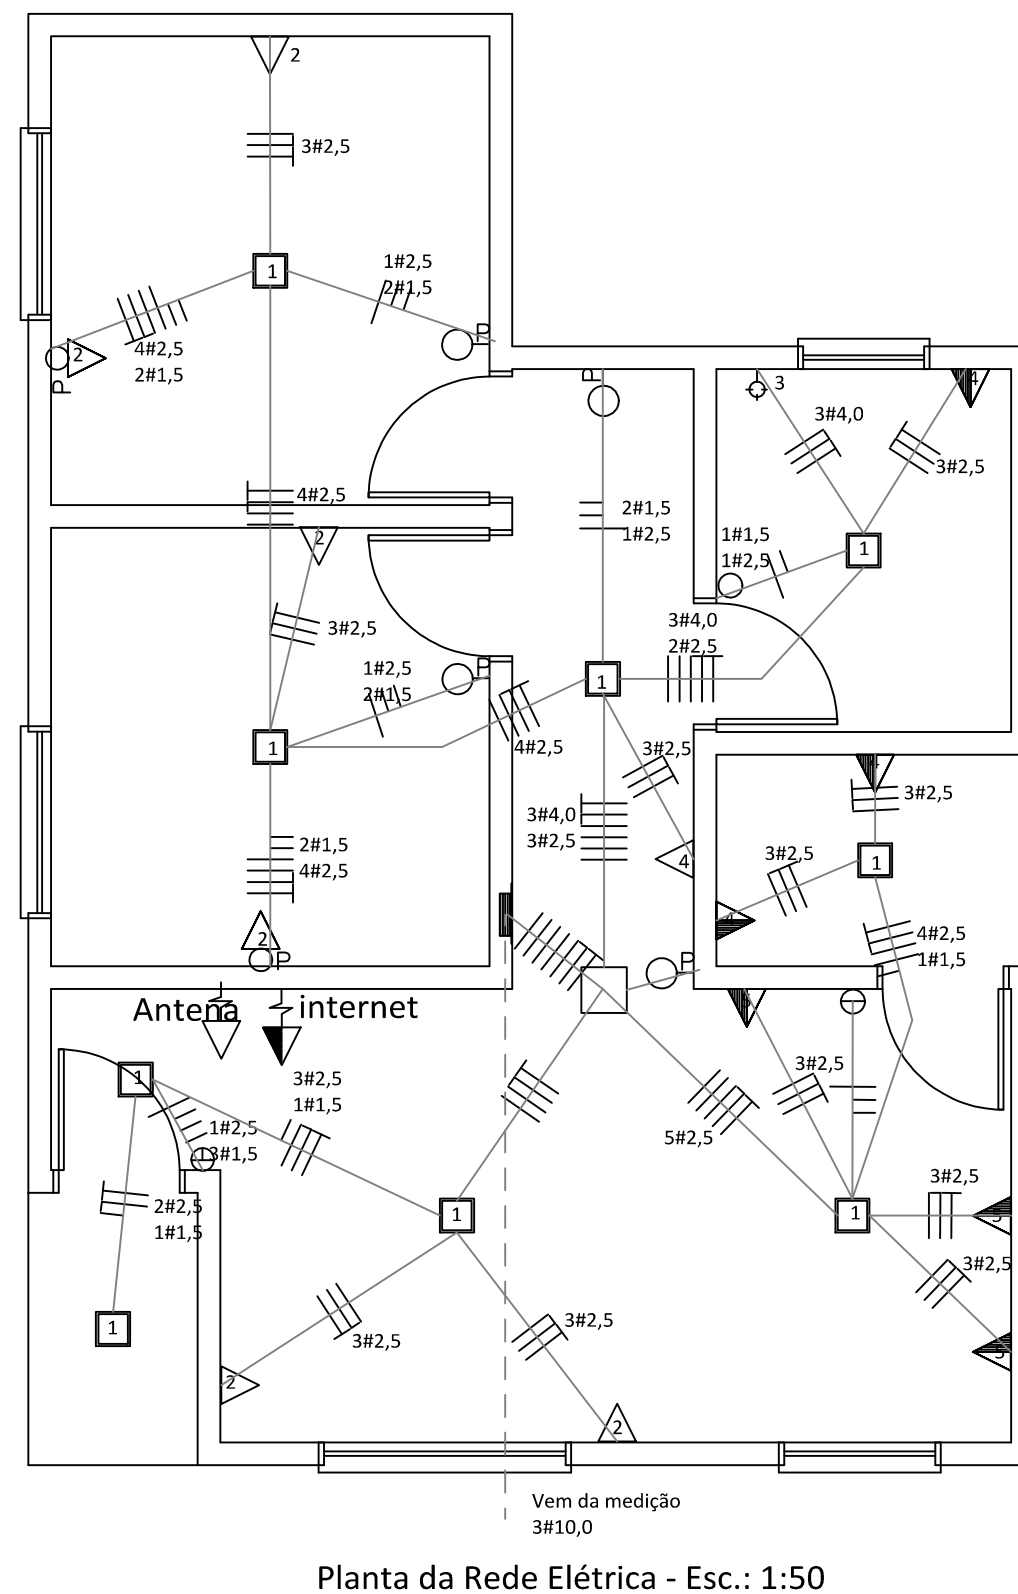
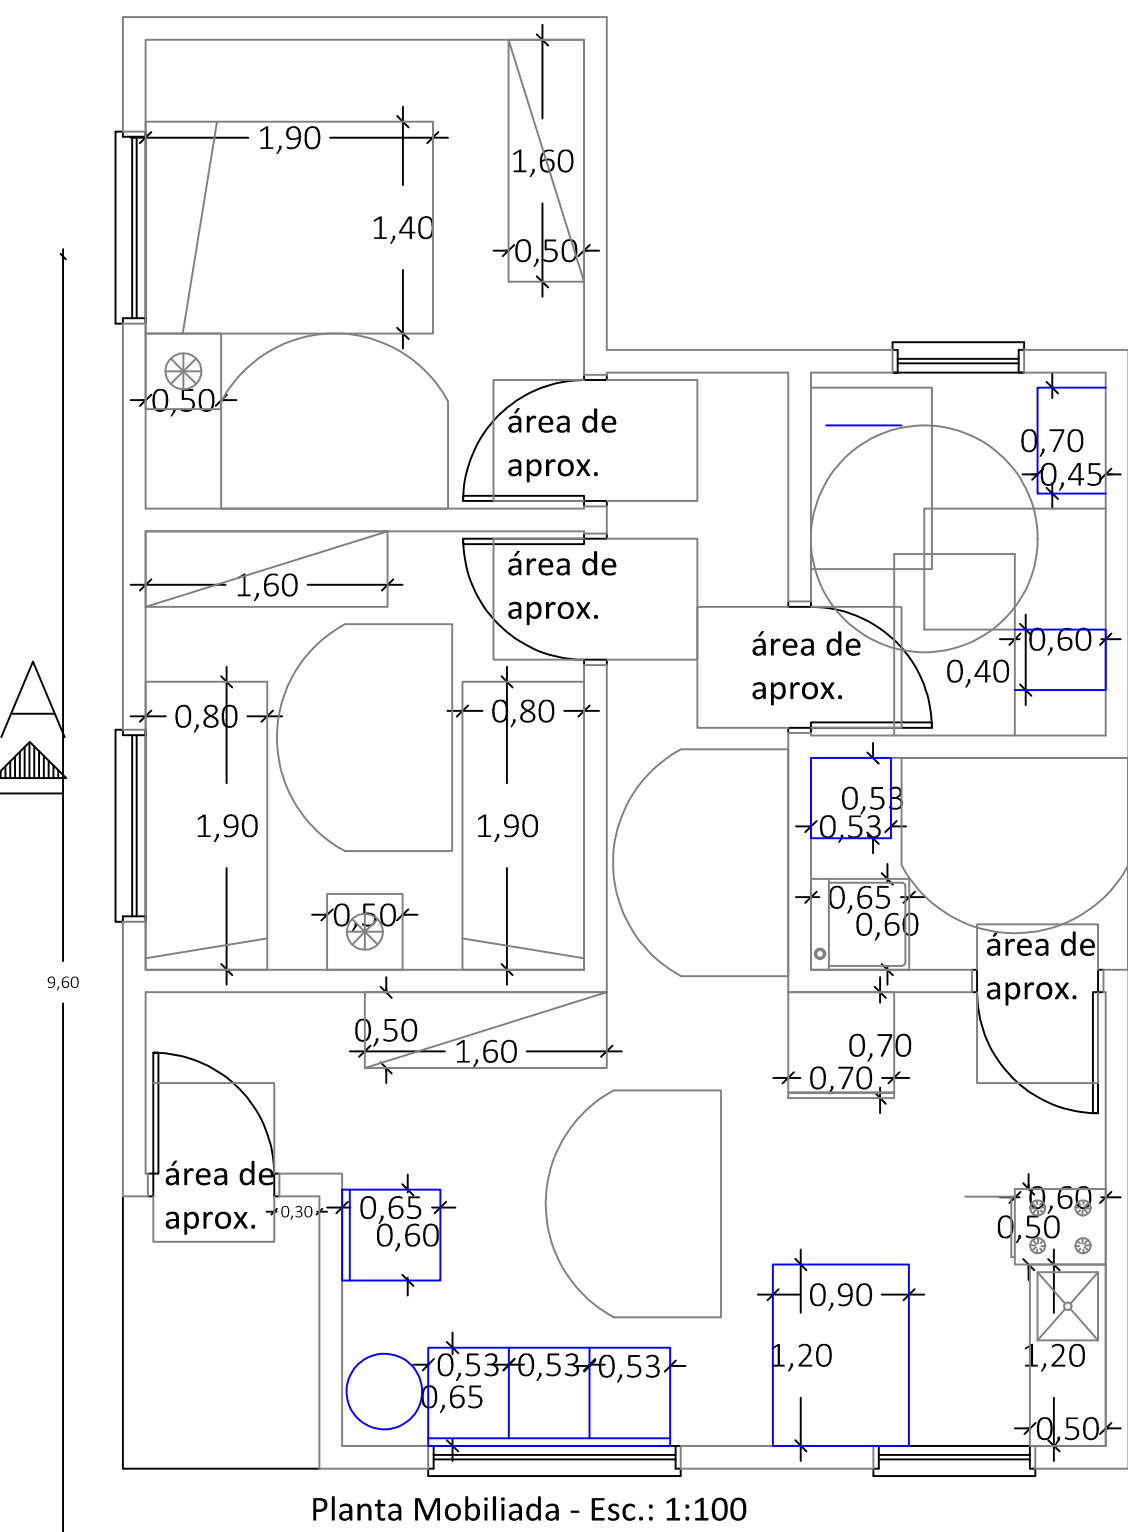
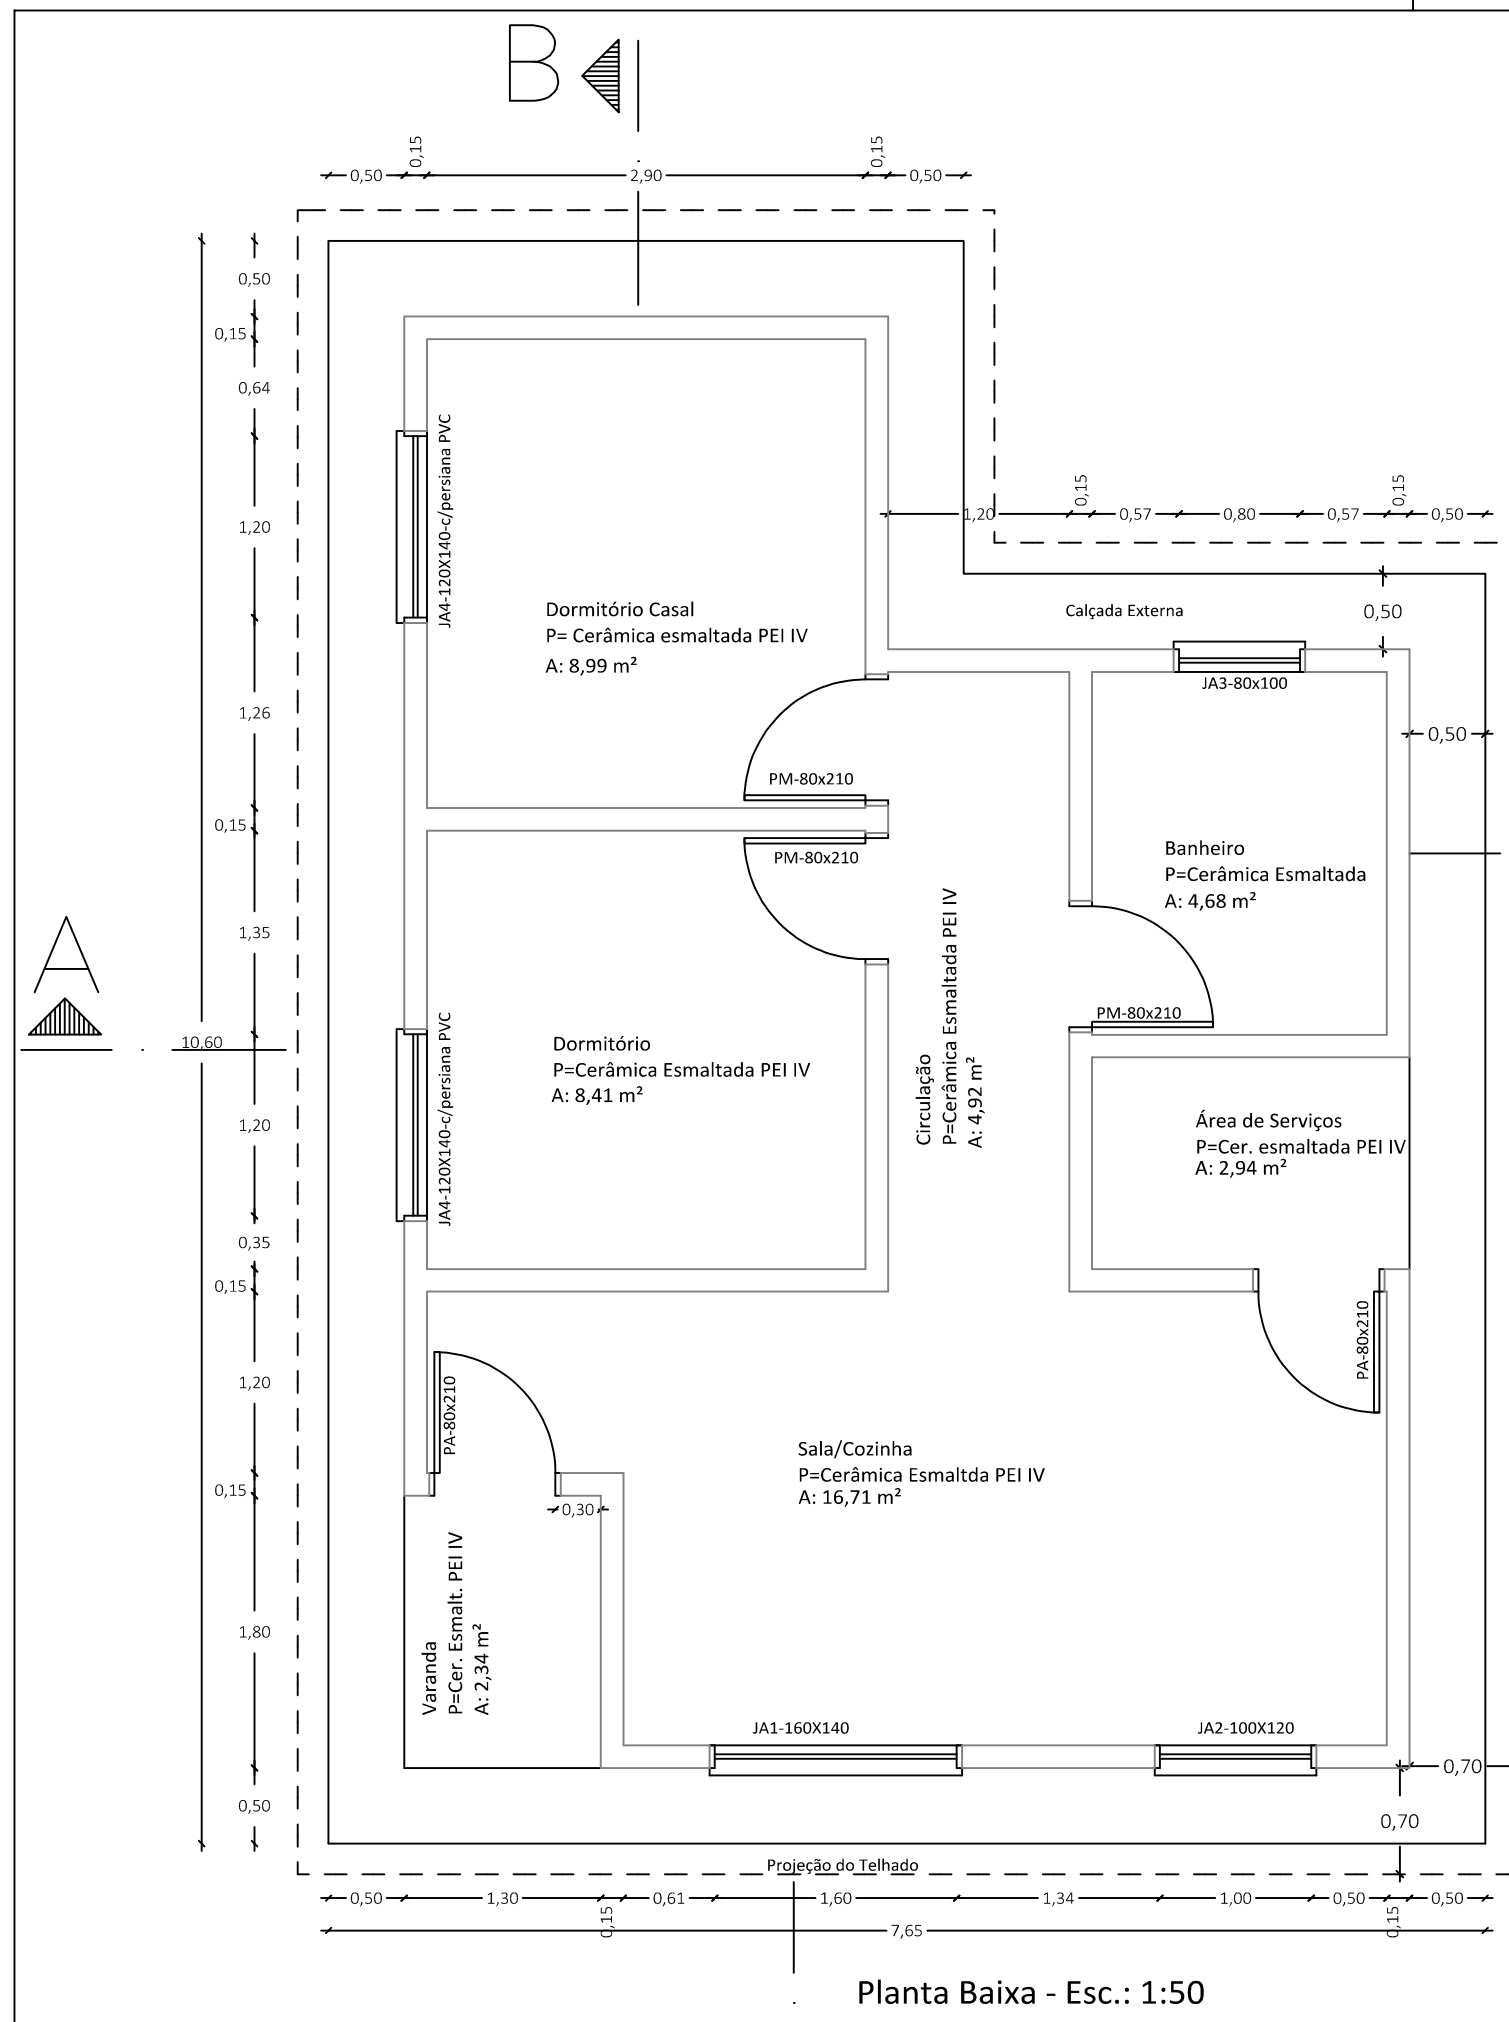
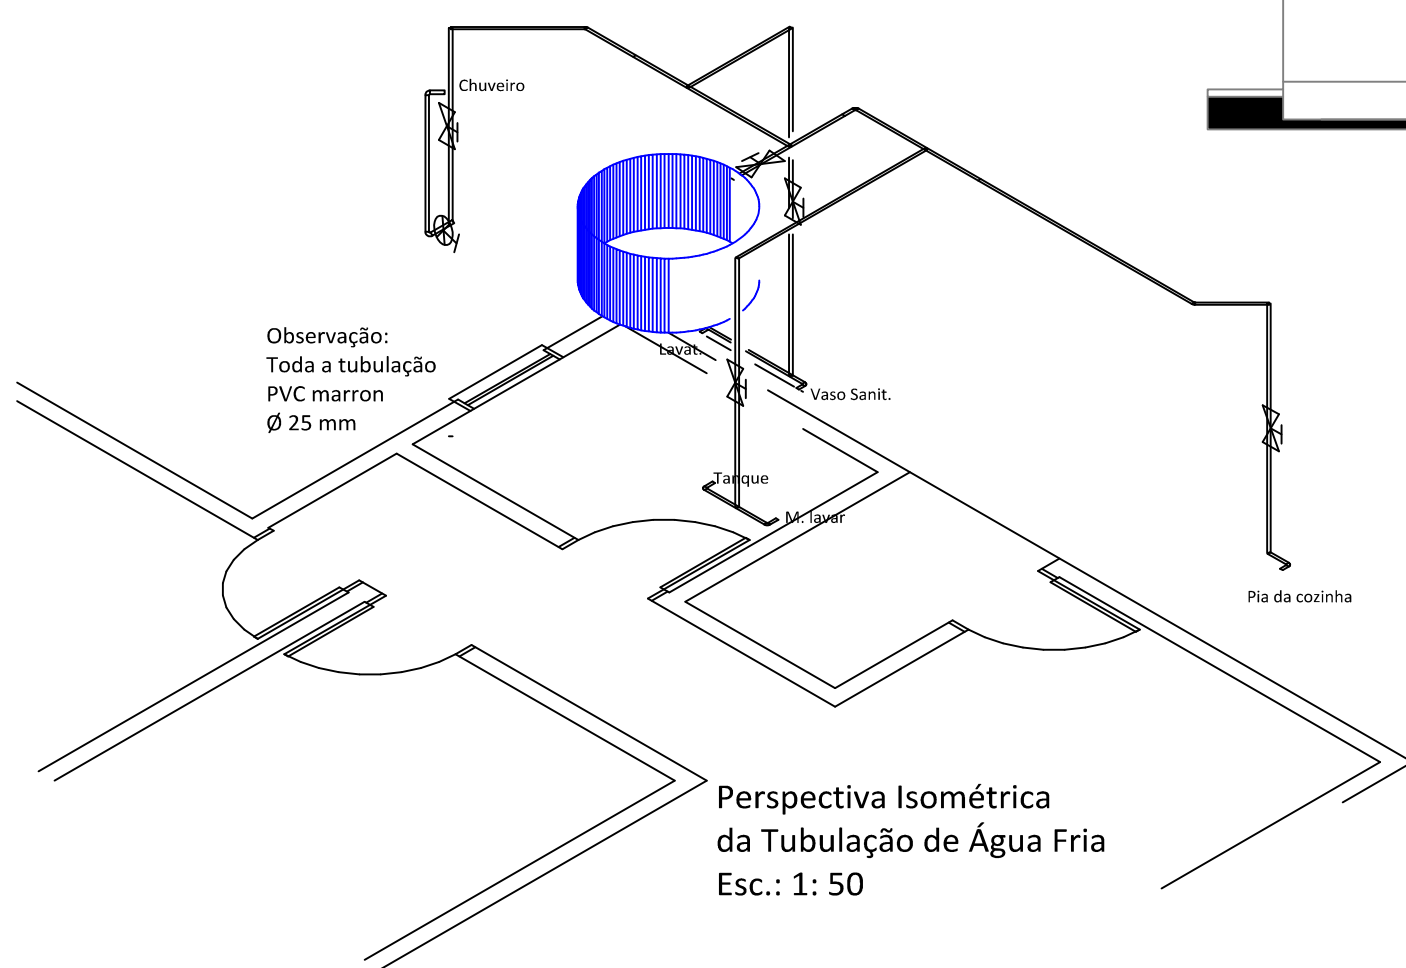
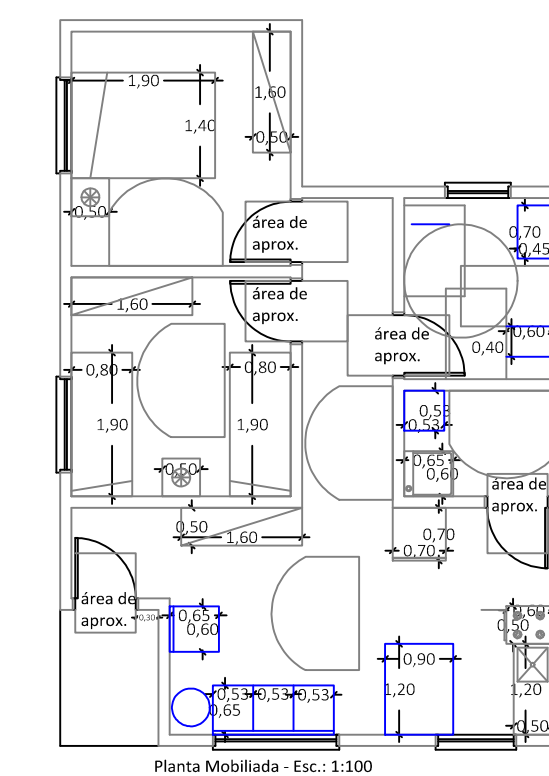
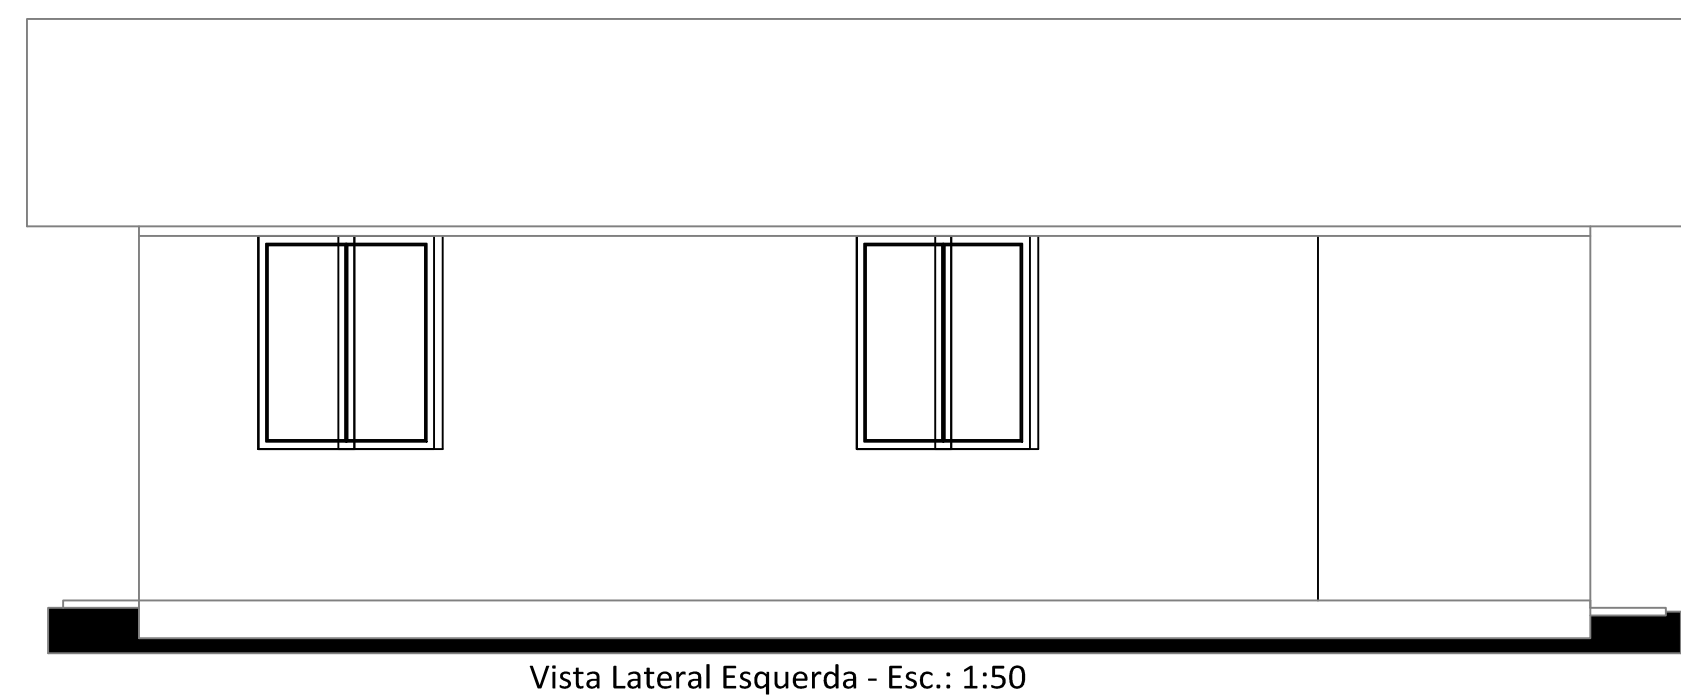
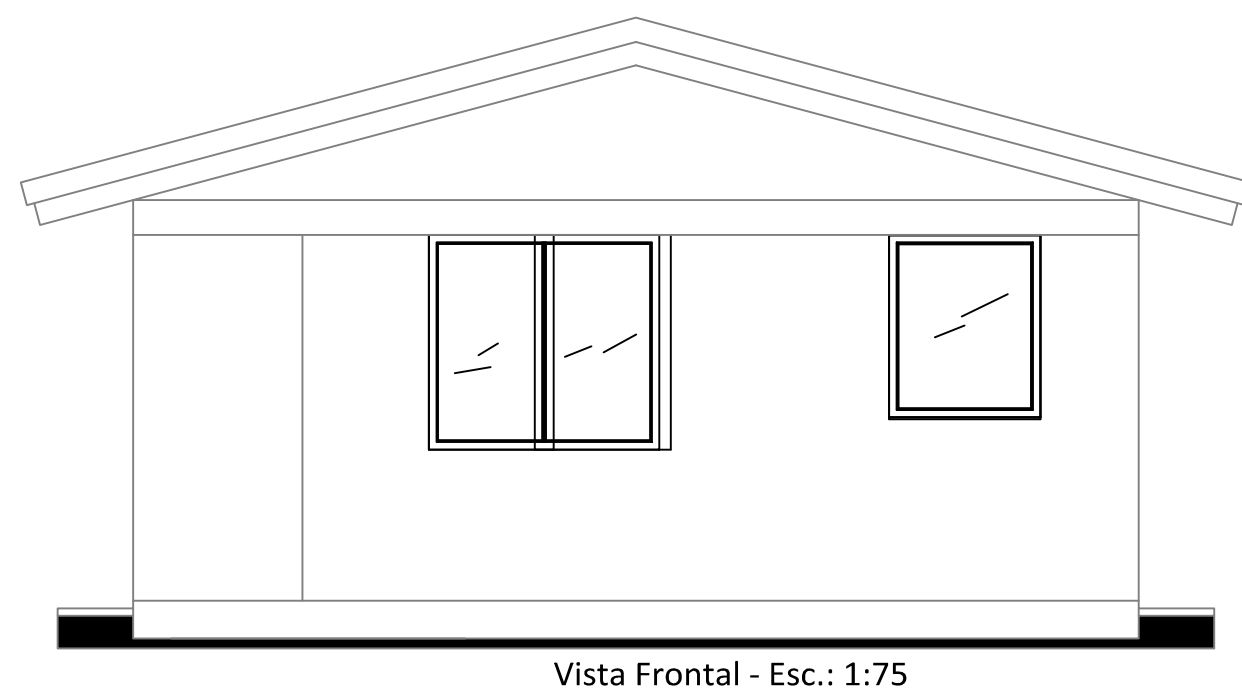


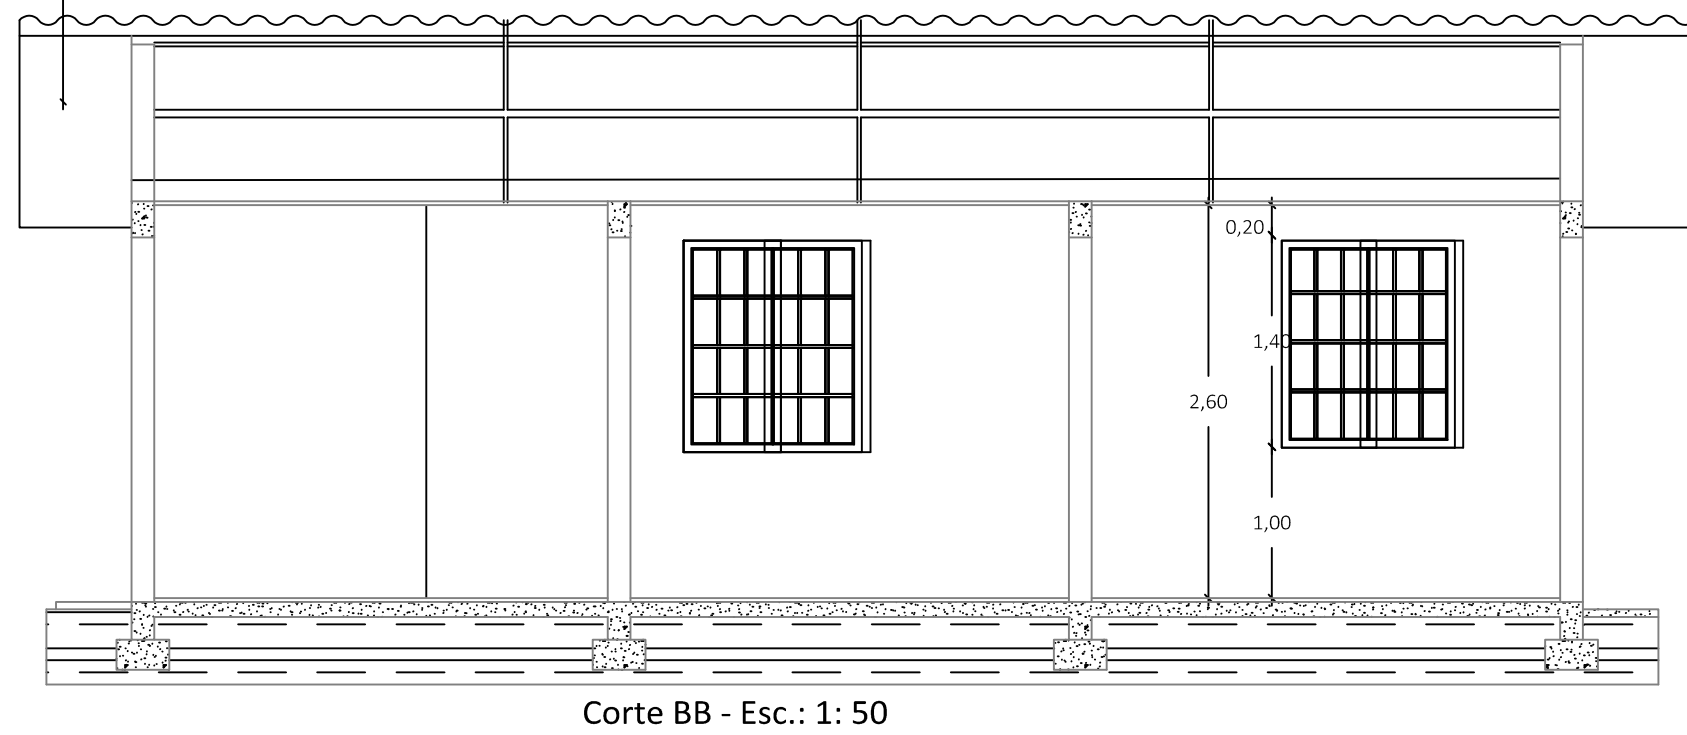

CONVENÇÕES DE ELETRICIDADE	
	Ponto de luz no foro
	Luminária Fluorescente 40 W
	Centro de distribuição 12 disjuntores
	Sensor de presença
	Tomada monofásica h=0,30 do piso
	Tomada monofásica h=1,10 m do piso
	Tomada de Chuveiro
	Ponto de luz na parede
	Interruptor com tomada h=1,10 m do piso
	Interruptor com tomada h= 0,30 m do piso
	Interruptor simples
	Interruptor simples paralelo
	Interruptor duplo
	Interruptor duplo paralelo
	Caixa de passagem
	Condutor de retorno
	Condutor de fase
	Condutor de Neutro
	Condutor de terra
	Ralo sifonado 100x100x50
	Caixa de inspeção 40x40x40
	Ralo sifonado 150x150x50
	Registro gaveta 3/4"
	Registro de pressão 3/4"
	Tomelra bóia 3/4"

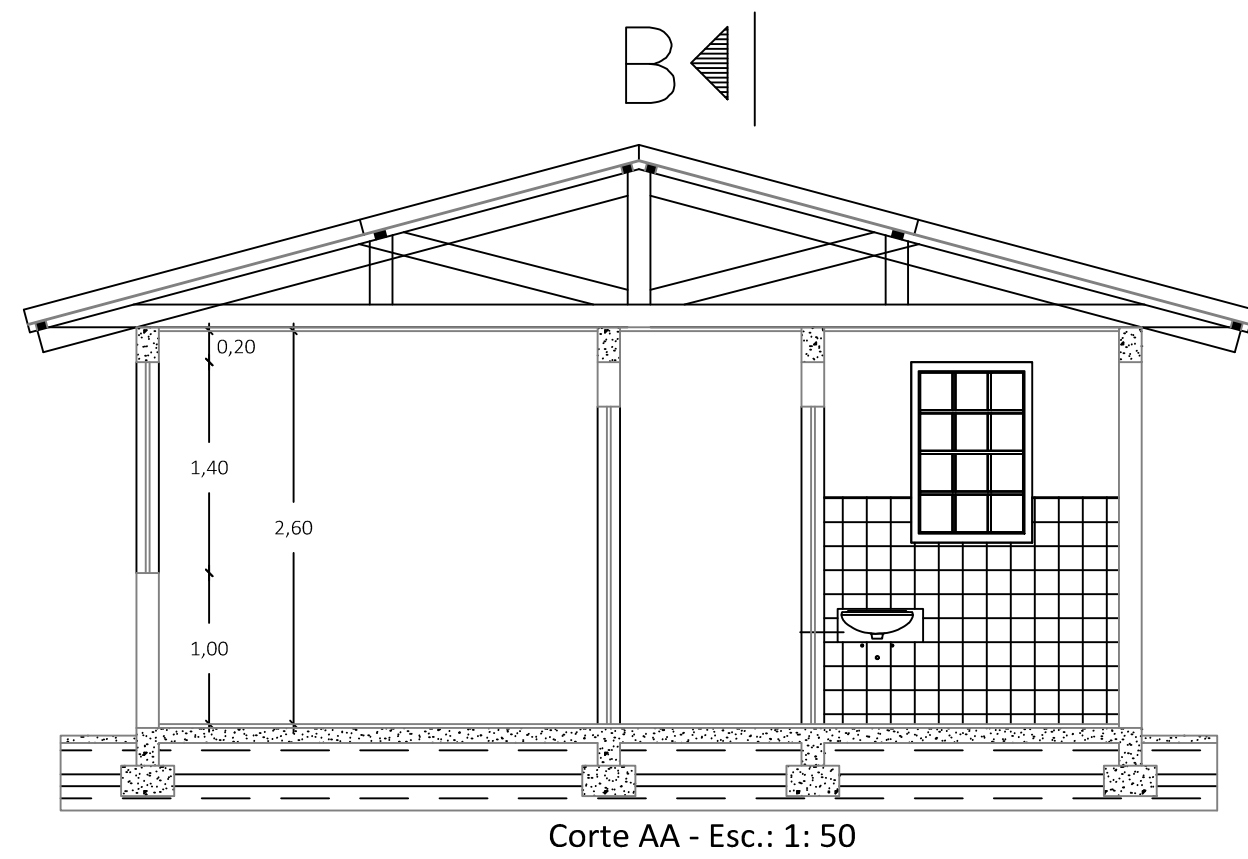

Esq.	Dim cm	Tipo	Quantid	Material	Acab.	Outro
JA1	160x140	Correr 2 fls.	1	Alumínio	Branco	
JA2	100 x 120	Correr 2 fls.	1	Alumínio	Branco	
JA3	80 x 100	Maxi-Ar	1	Alumínio	Branco	
JA4	120 x 140	Correr	2	Alumínio	Branco	Persiana de PVC
PM	80 x 210	Abrir	3	Madeira	p/pintura	Semi-oca
PA	80 x 210	Abrir	2	Alumínio	Branco	

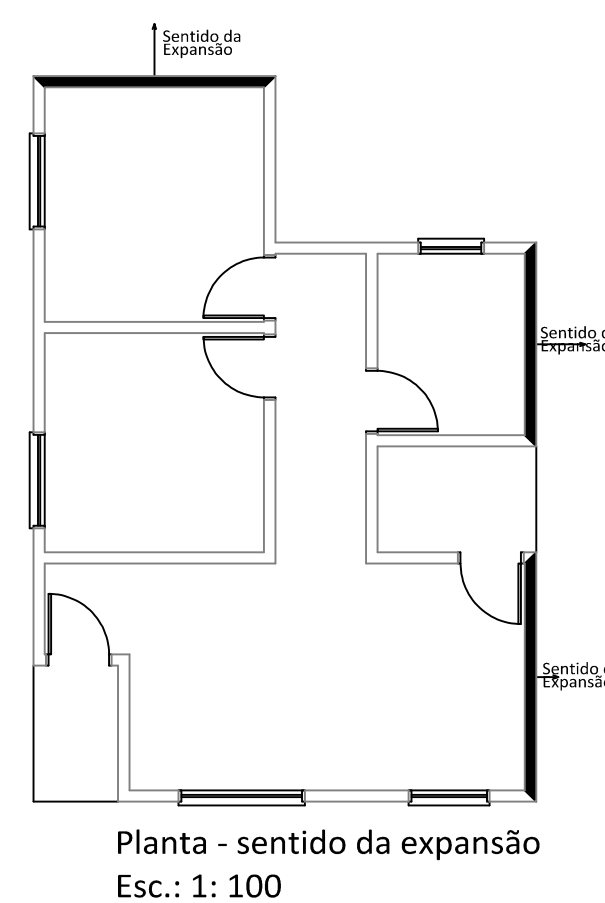

João Jaime Detoni
Engº Civil
CREA 27231
Barra do Rio Azul-RS

Projeto: RESIDÊNCIA HABITACIONAL URBANA - FNHIS

Localização: Lote nº da Quadra G1 - Barra do Rio Azul

Discriminação:

- Projeto Arquitetônico
- Projeto Elétrico
- Projeto Hidro Sanitário

Prancha:

A01

ANDERSON FERNANDO BAGATINI
Prefeito Municipal

Eng. civil - João Jaime Detoni
CREA RS 012.028