




Planta Baixa - Cancha de Bochas - Esc.: 1: 75

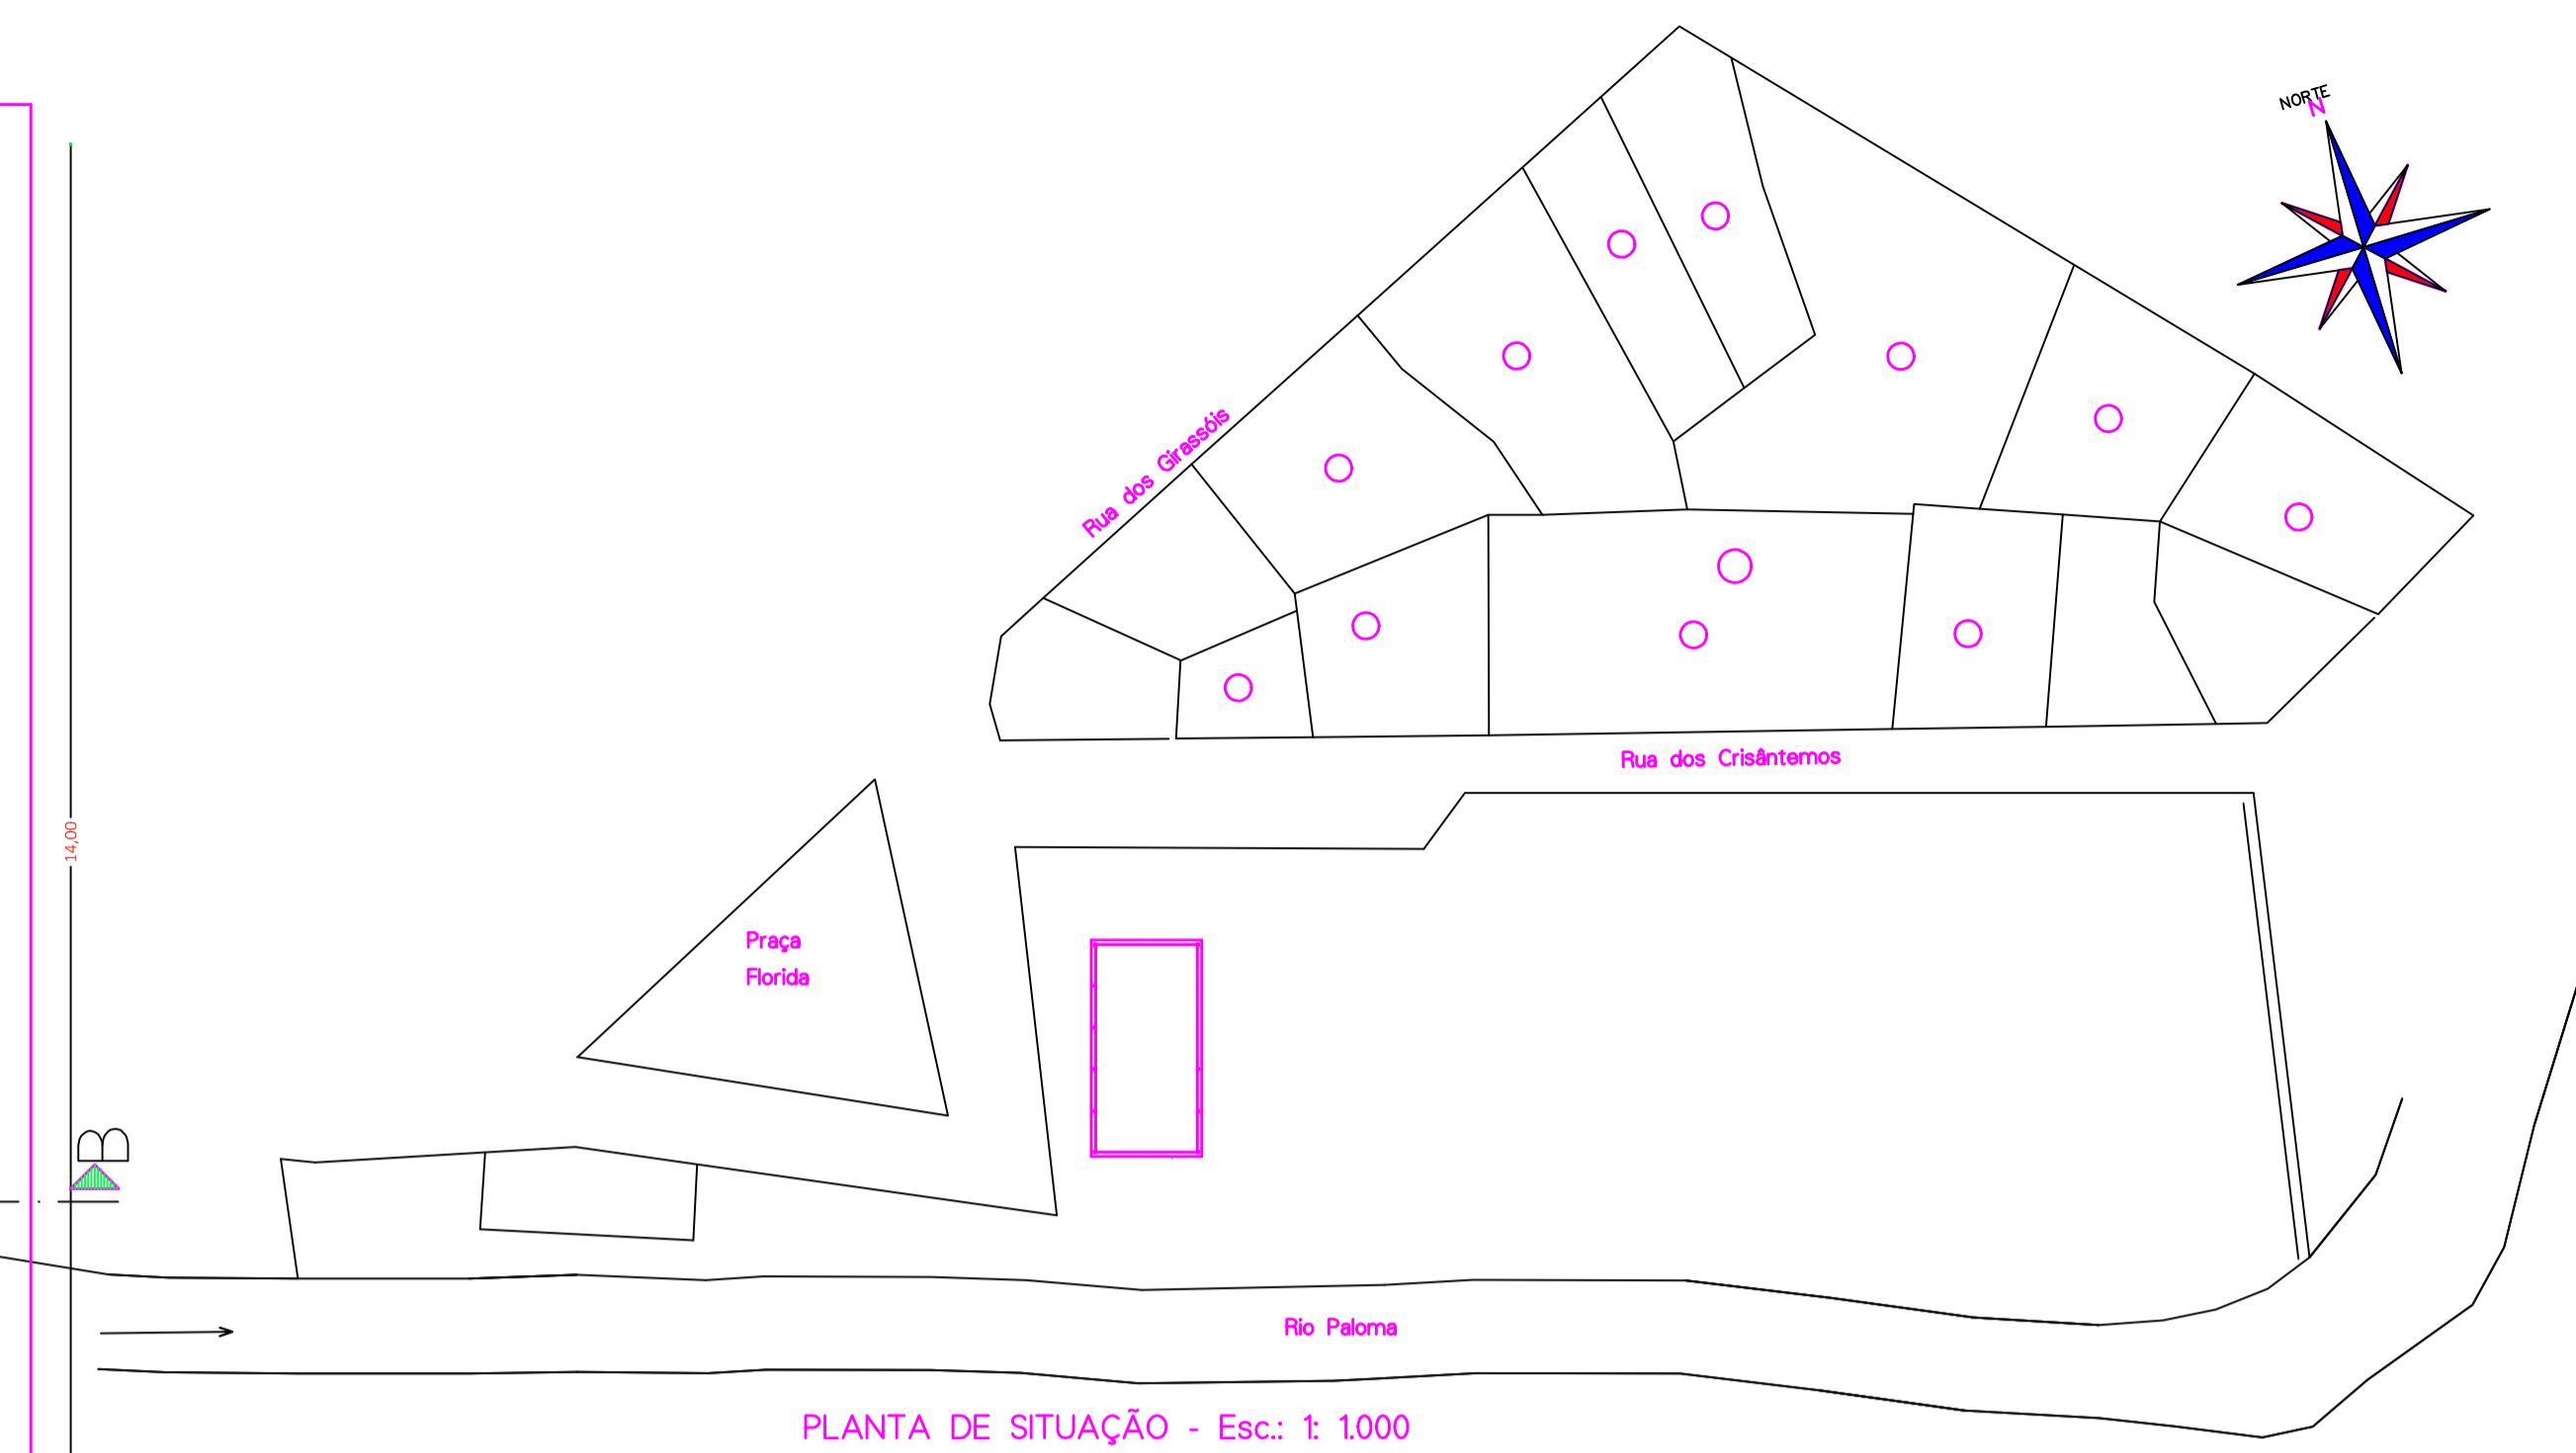


PLANTA DE SITUAÇÃO - Esc.: 1: 1000

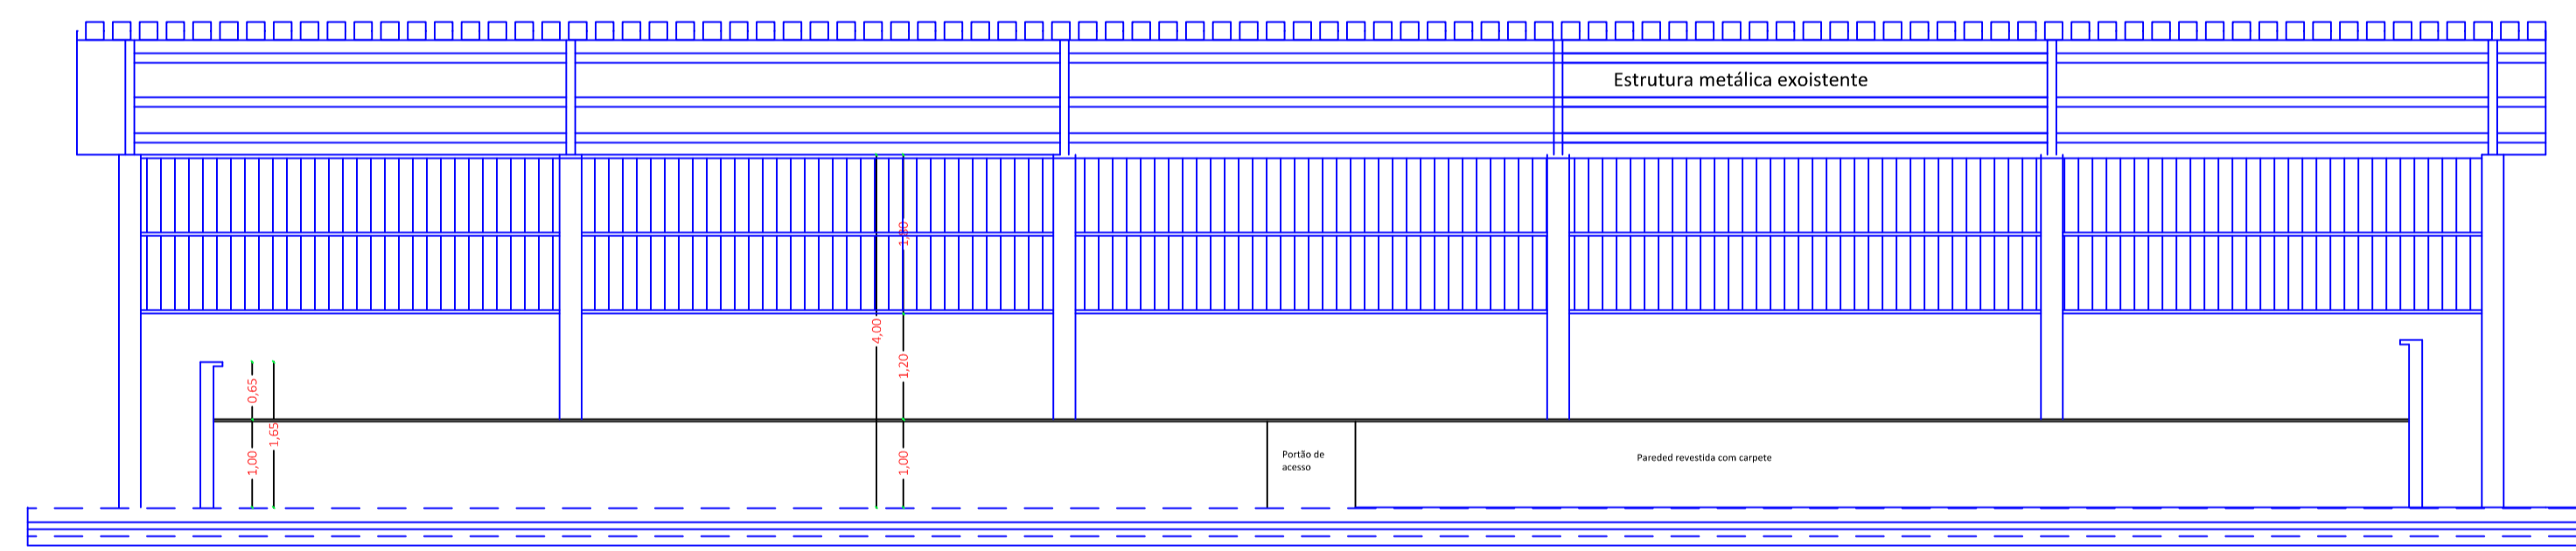


Corte BB - Esc.: 1: 75

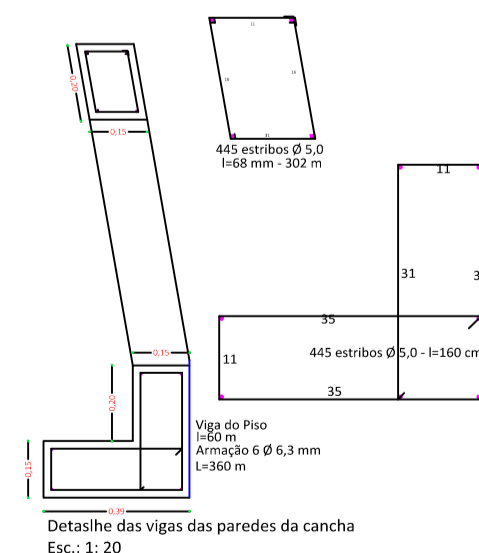

Detalhe das vigas das paredes da cancha - Esc.: 1: 20

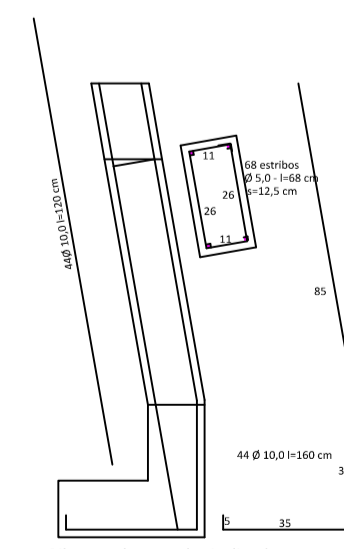

Pilaretes das paredes inclinadas 22 unidades 15x30 cm - Esc.: 1: 20

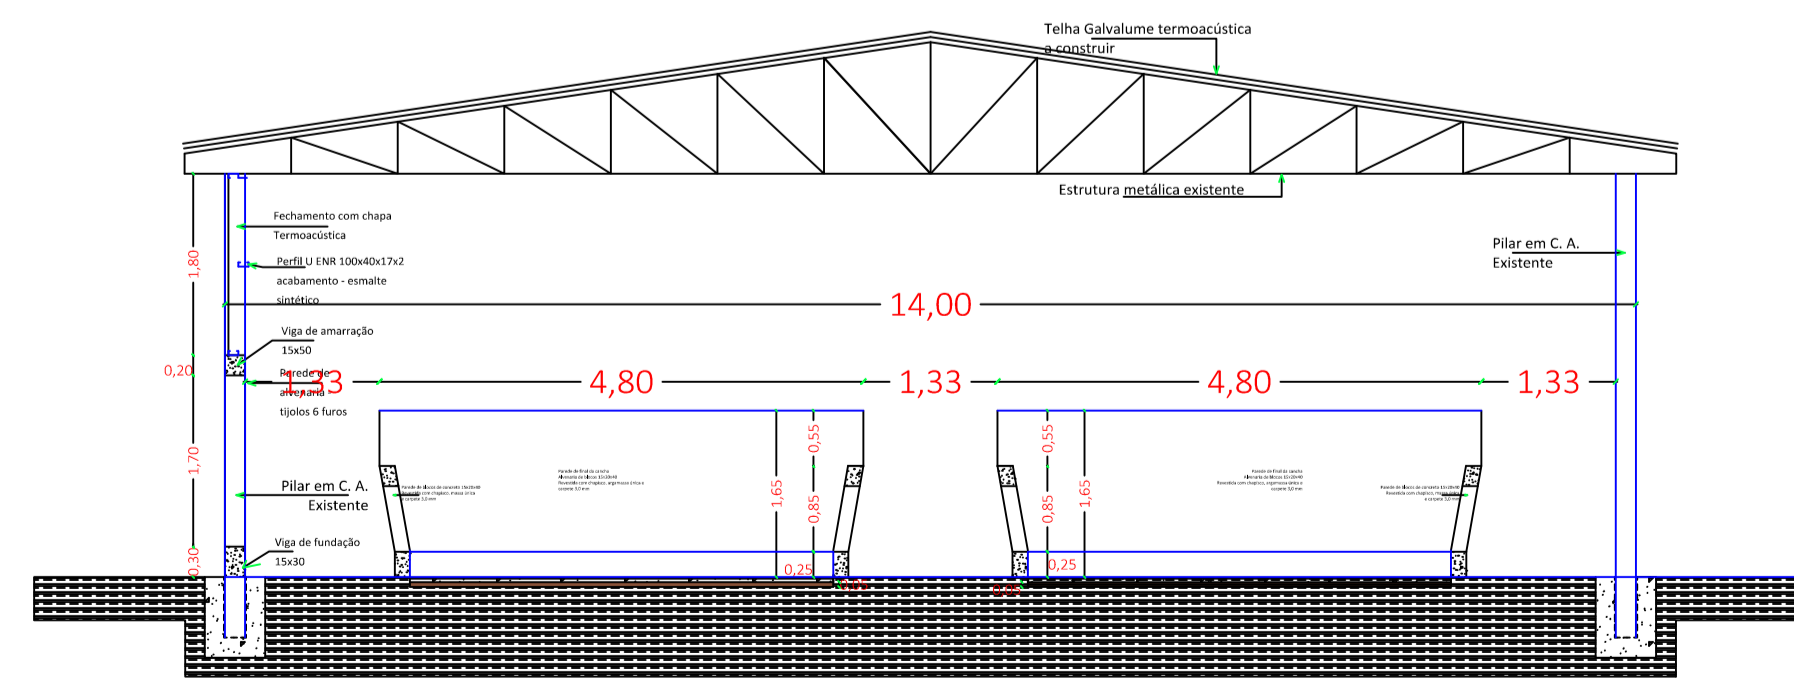

Corte AA - Esc.: 1: 50

PREFEITURA MUNICIPAL  
BARRA DO RIO AZUL  
APROVADO  
05 MAR. 2026  
Resp. Técnico  
João Jaime Detoni  
Eng.º Civil  
CREA 27291  
Barra do Rio Azul, RS

Projeto: CONSTRUÇÃO DE ESPAÇOS ESPORTIVOS - CANCHA DE BOCHAS

Localização: Quadra A - Barra do Rio Azul

Discriminação:  
Planta baixa  
Cortes  
Detalhes

Prancha:

03

Anderson F. Bagatini  
Prefeito Municipal

Eng. civil - João Jaime Detoni  
CREA RS 012.028