




PLANTA BAIXA DAS QUADRAS DE ESPORTE - Esc.: 1: 250

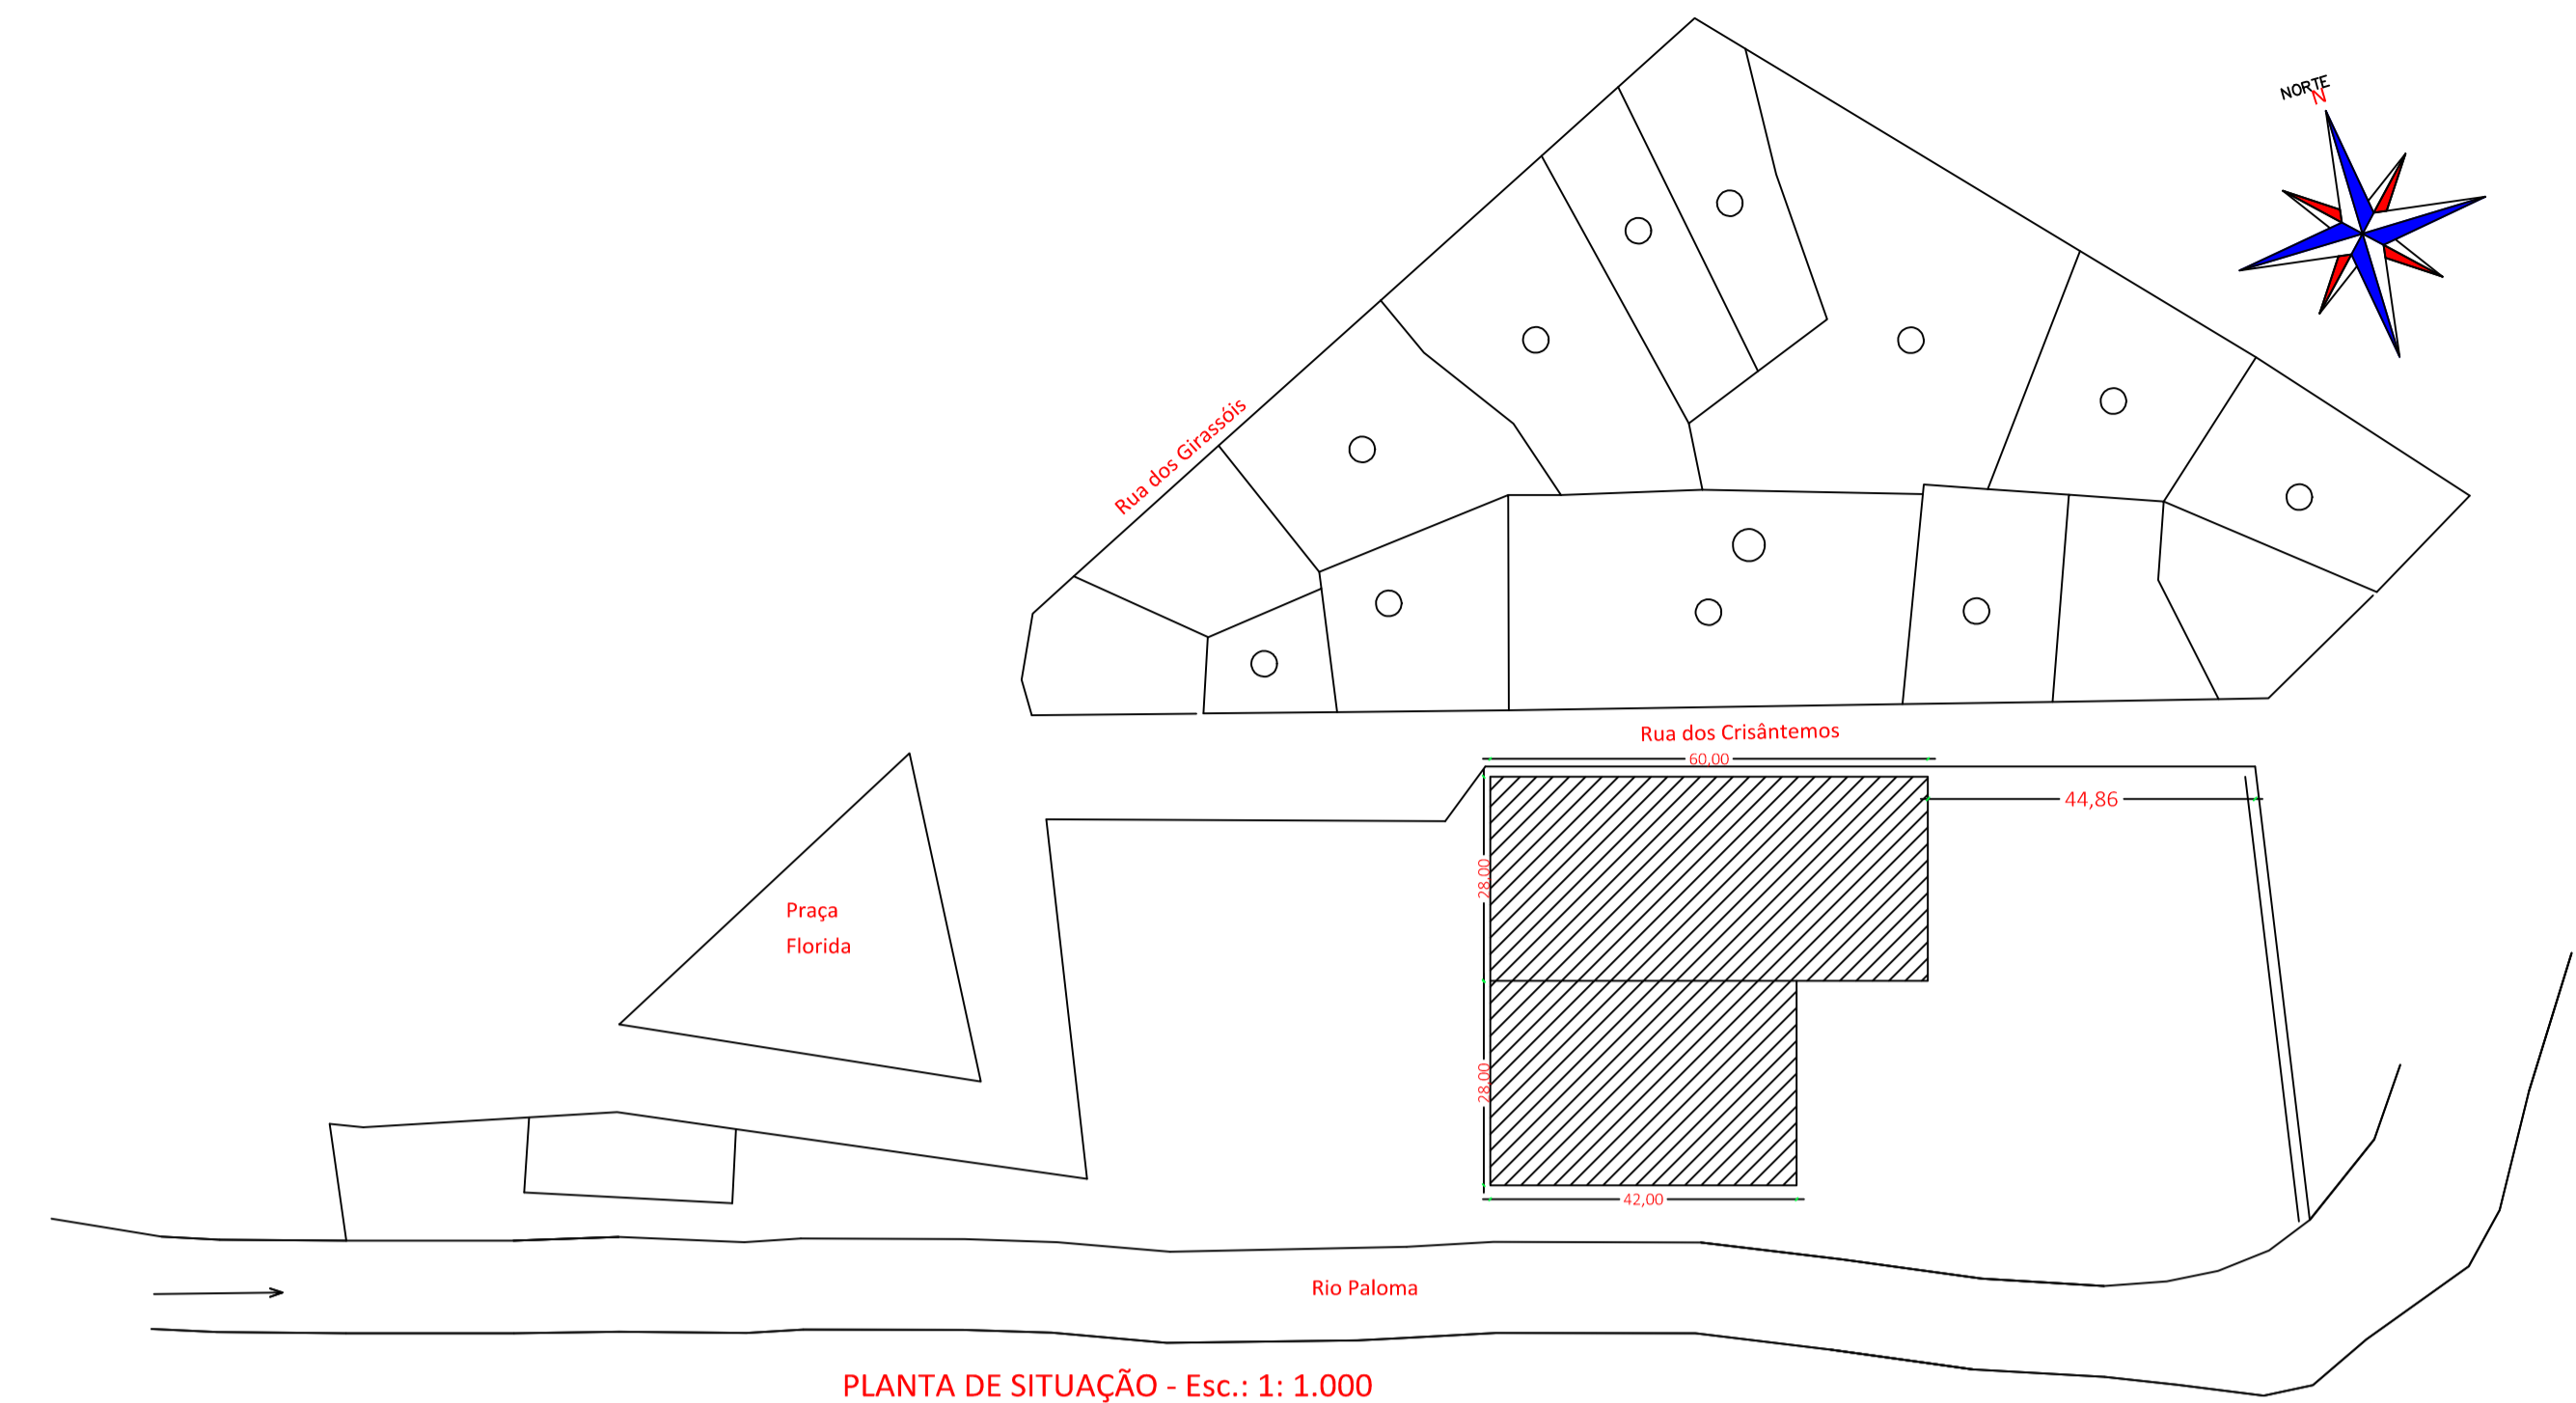


PLANTA DE SITUAÇÃO - Esc.: 1: 1.000

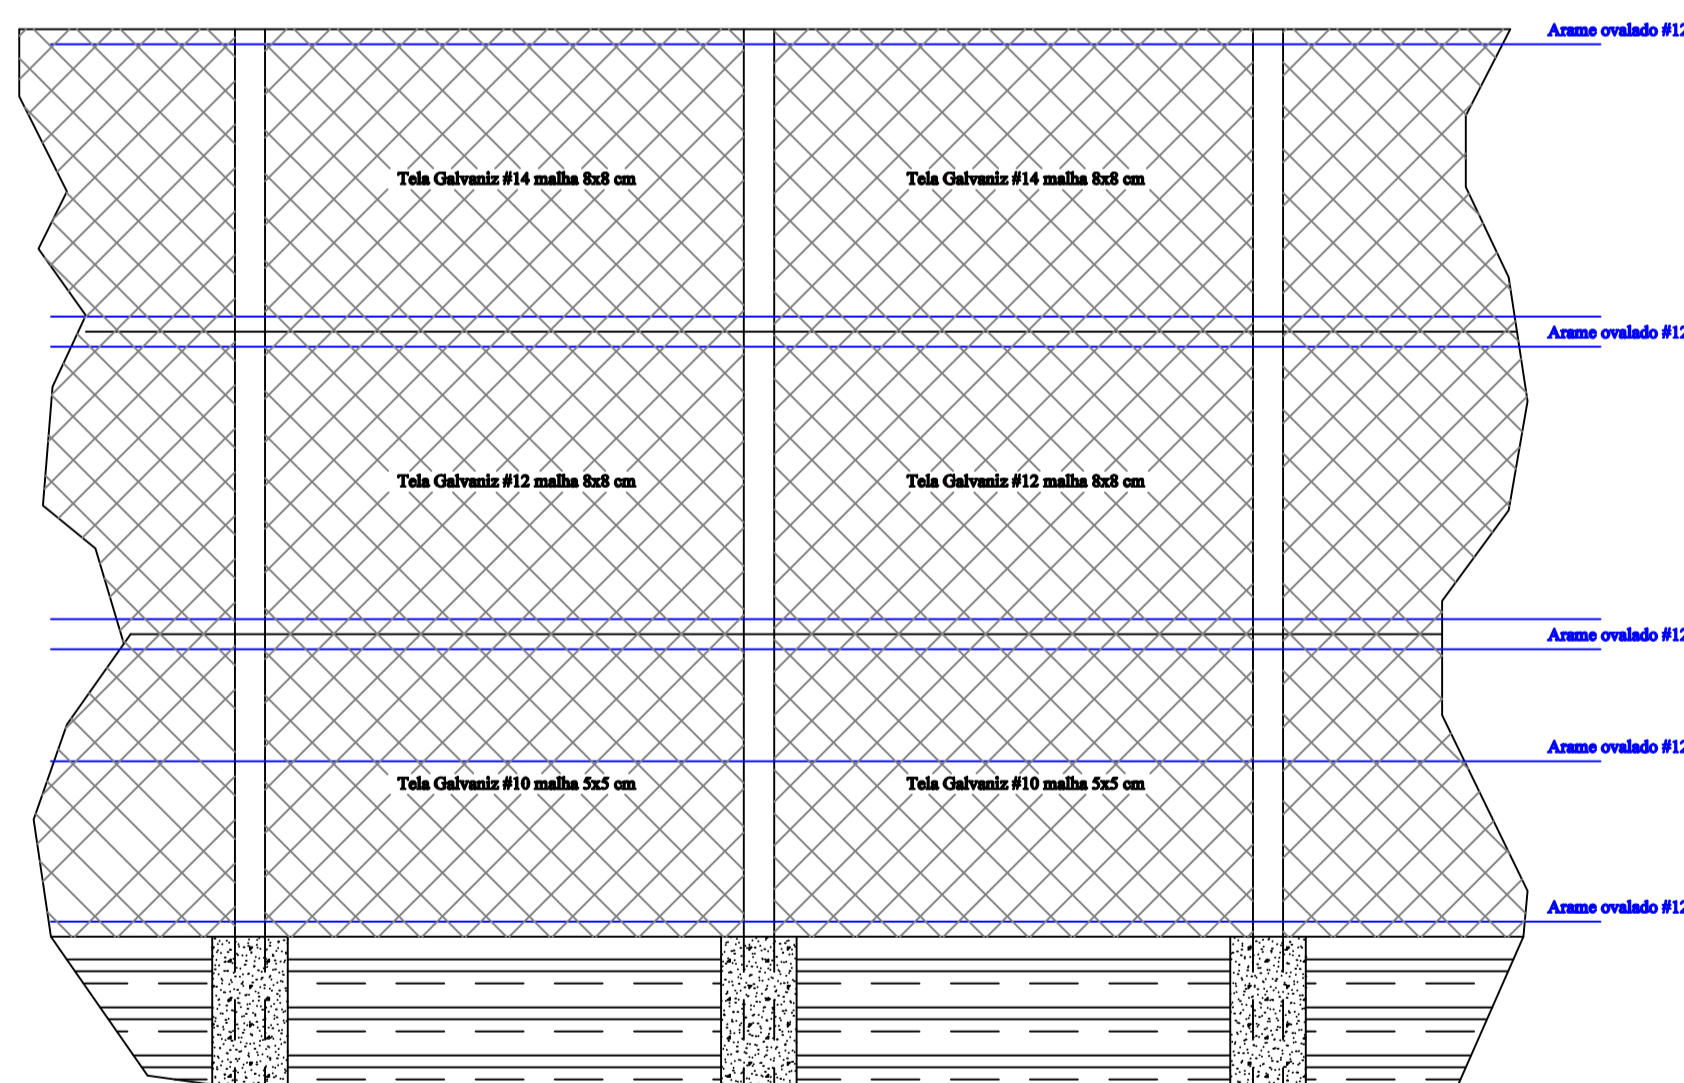

Cercamento - Cerca 1 - Atás das goleiras

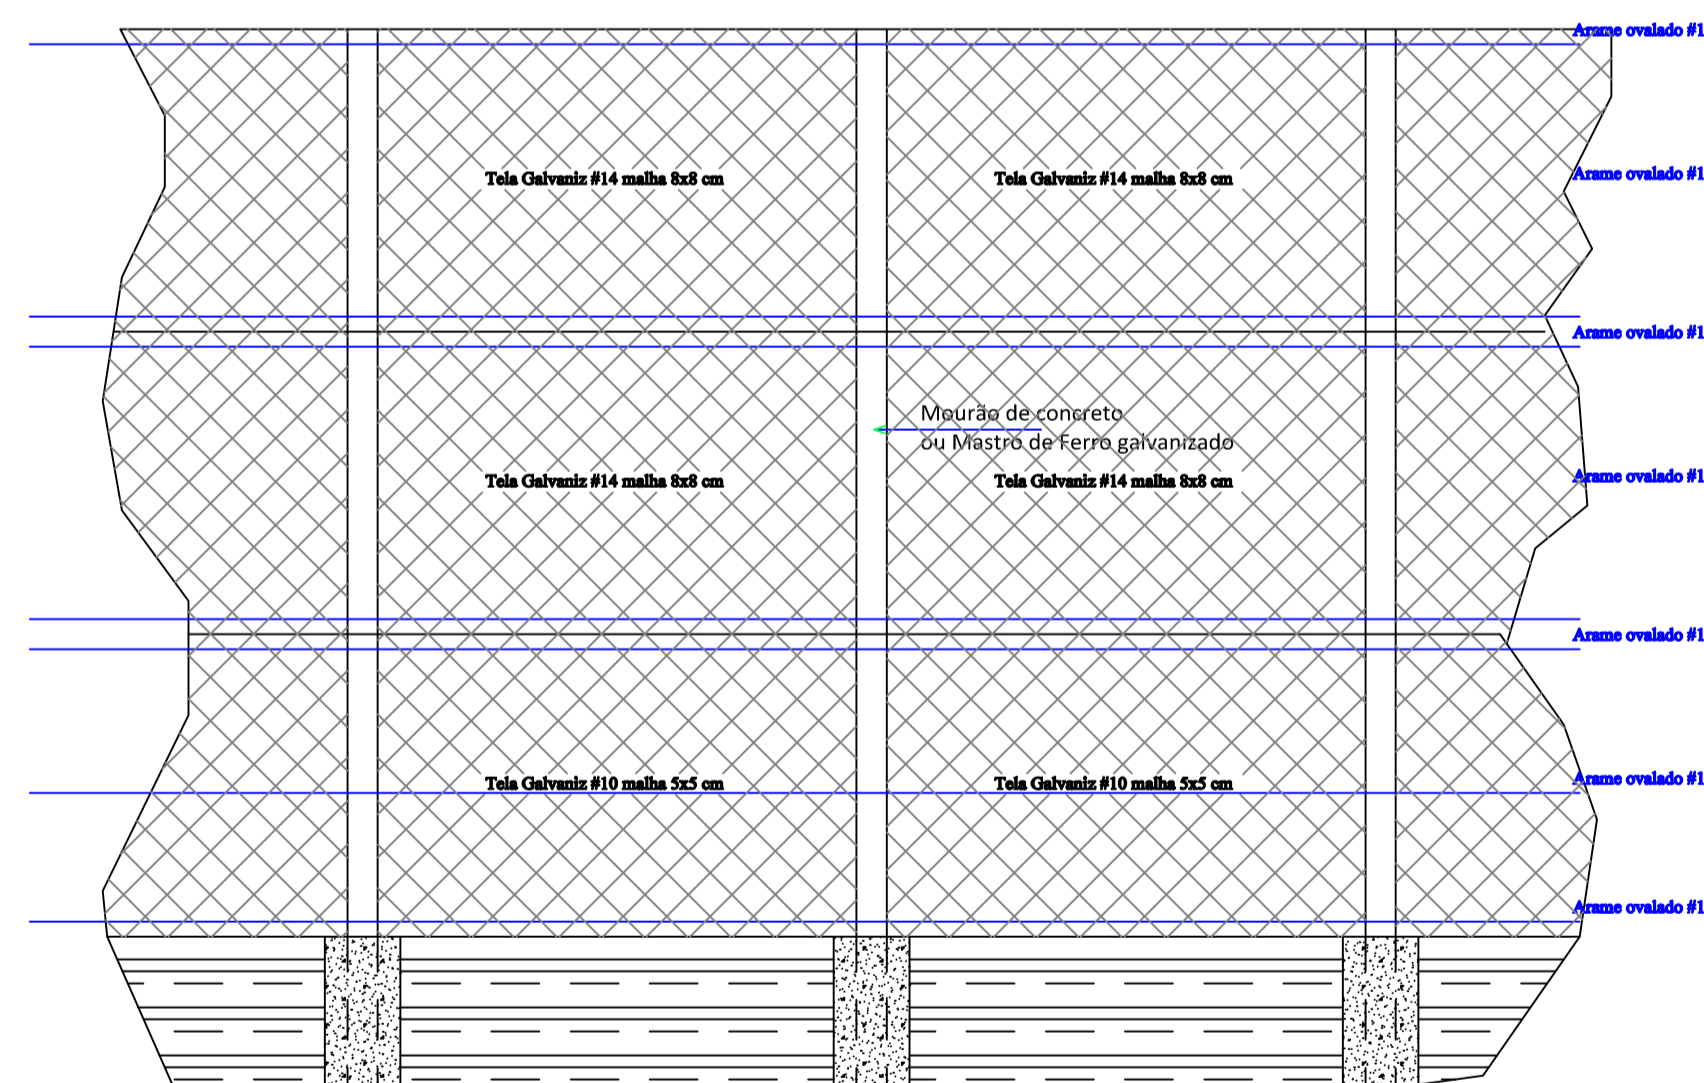

Cercamento das Laterais do campo de Futebol

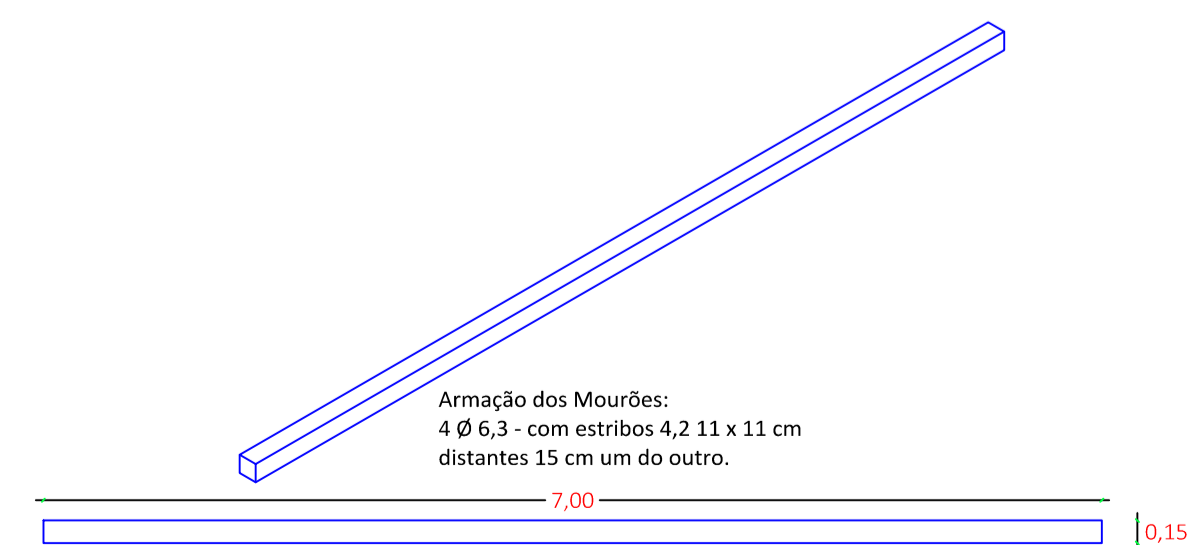

Armação dos Mourões:
4 Ø 6,3 - com estribos 4,21 x 11 cm
distantes 15 cm um do outro.



ESTADO DO RIO GRANDE DO SUL
GOVERNO MUNICIPAL DE
BARRA DO RIO AZUL



PREFEITURA MUNICIPAL
BARRA DO RIO AZUL
APROVADO
05 MAR. 2026

Resp. Técnico
João Jaime Detoni
Eng. Civil
CREA 27291
Barra do Rio Azul, RS

Projeto: CERCAMENTO DAS QUADRAS DE ESPORTE - SEDE MUNICIPAL

Localização: Quadra A - Barra do Rio Azul

Discriminação:
Planta baixa das quadras de esporte
Detalhe das cercas
Detalhe dos Mourões

Prancha:

01

Marcelo Arruda
Prefeito Municipal

Eng. civil - João Jaime Detoni
CREA RS 012.028