


VISTA SUPERIOR  
ESC.1:100

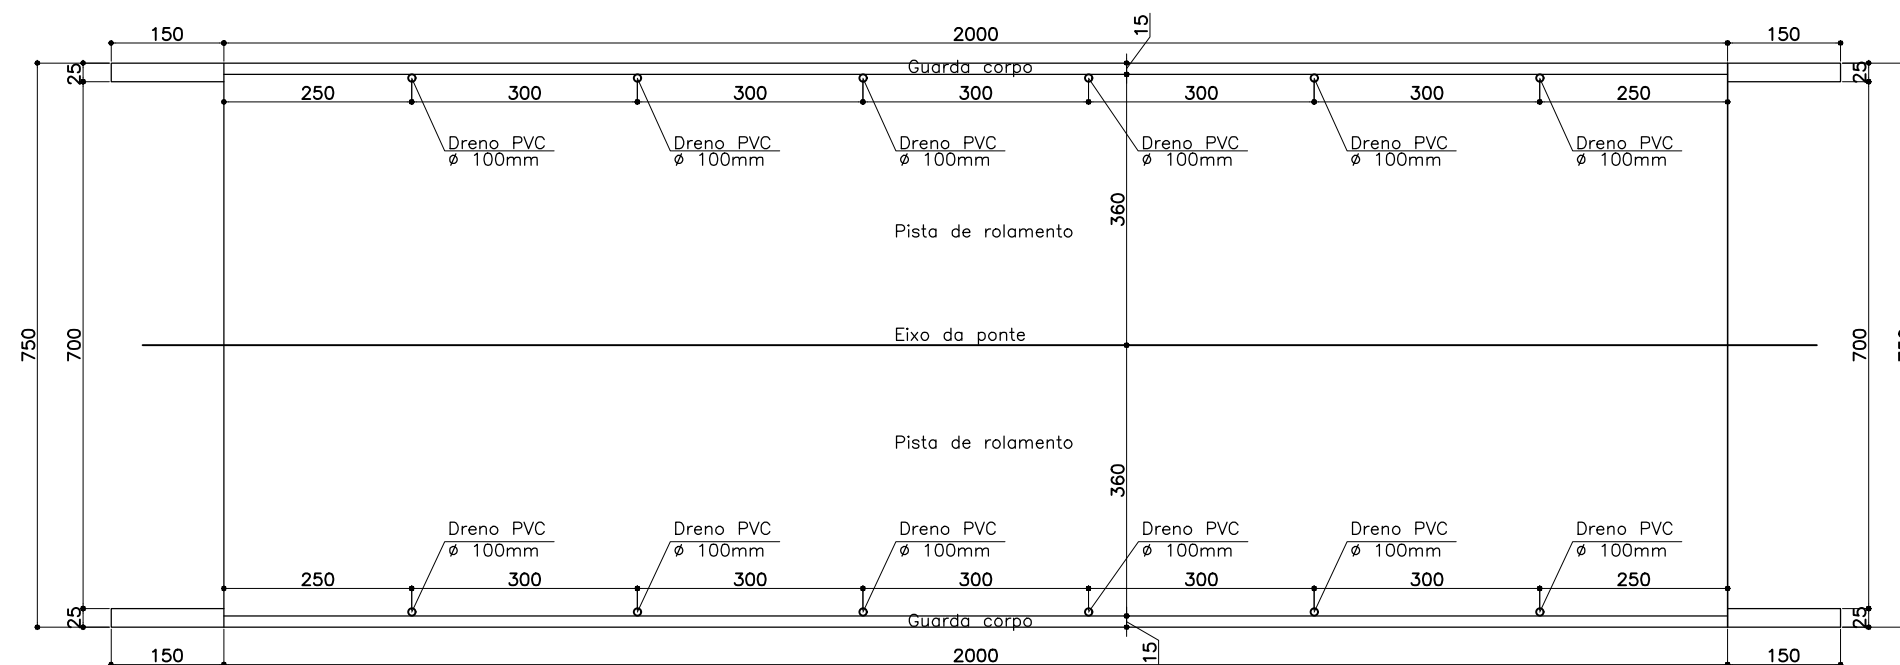

Resp. Técnico:

.....

Cliente:

.....

Projeto : Lauson Serafini	Data : Março/2020	Resp. Técnico : Eng. Civil Lauson Serafini CREA/RS 123168-D
Desenho: Lucas Fernandes	Escala : s/escala	Cliente: Pref. Municipal de Barra do Rio Azul CNPJ: 93.539.153/0001-92
Aprovação: -	Revisão : 00 Prancha : 3	Obra: Execução de Ponte Sobre o Rio Paloma
		Local : Comunidade de Paloma - Interior de Barra do Rio Azul/RS
		Conteúdo: Projeto Arquitetônico e Estrutural