




CORTE A-A
ESC 1/100

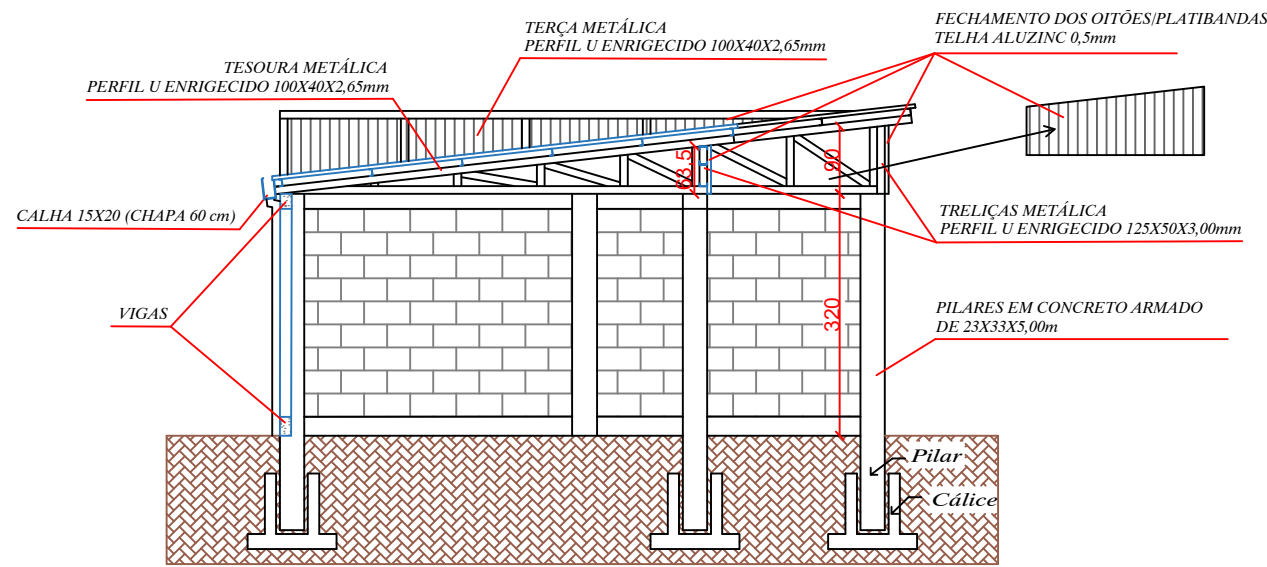

CORTE B-B
ESC 1/100

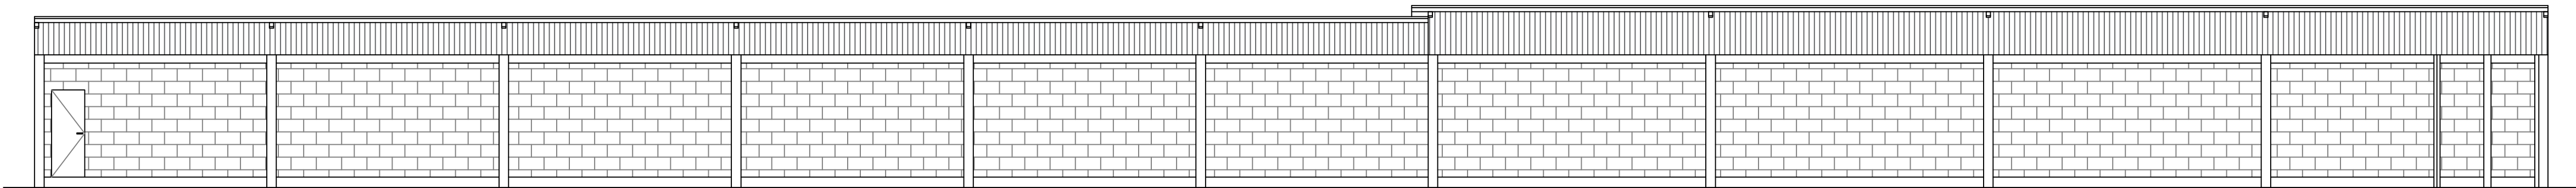

FACHADA
ESC 1/100

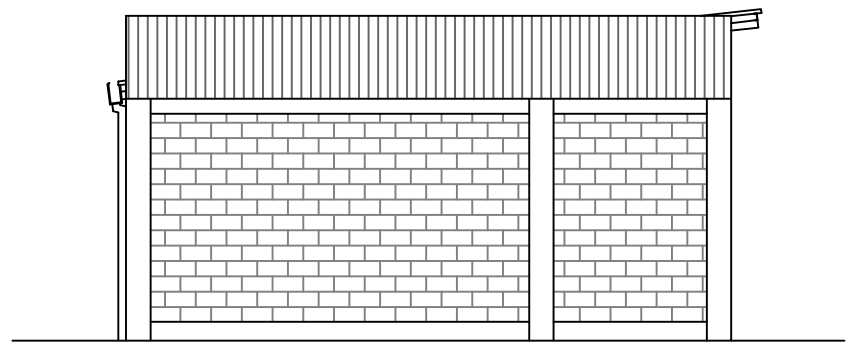

VISTA LATERAL
ESC 1/100

BON ART
ENGENHARIA

Av. Castelo Branco, 779, Centro - São Valentim/RS
Fones: 54 99634-6133 / 54 99607-9236

PROJETO DE AMPLIAÇÃO E REFORMA DA UBS (UNIDADE BÁSICA DE SAÚDE)

ENDEREÇO: LOTES URBANOS Nº 02, 03 E 04, DA QUADRA "Q", LOCALIZADOS NA RUA DAS ROSAS, CENTRO, NA CIDADE DE BARRA DO RIO AZUL/RS.

RESPONSÁVEL TÉCNICO:

Leonardo Daniel Bonatto
Responsible Engineer
CREA/SC 88024-9

PROPRIETÁRIO:

MUNICÍPIO DE BARRA DO RIO AZUL
CNPJ: 93.539.153/0001-92

ARQUITETÔNICO

CORTES, FACHADA E VISTA
LATERAL DA GARAGEM

REVISÃO:

DATA: OUTUBRO/2021

DESENHO: LEONARDO

ESCALA: 1:100

03/09