




DETALHES DAS TRELIÇAS 01, 02 E 03

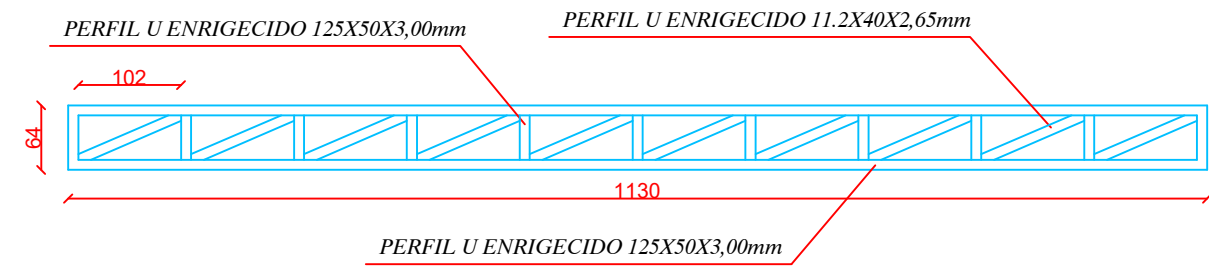


DETALHES DAS TRELIÇAS 04 E 05

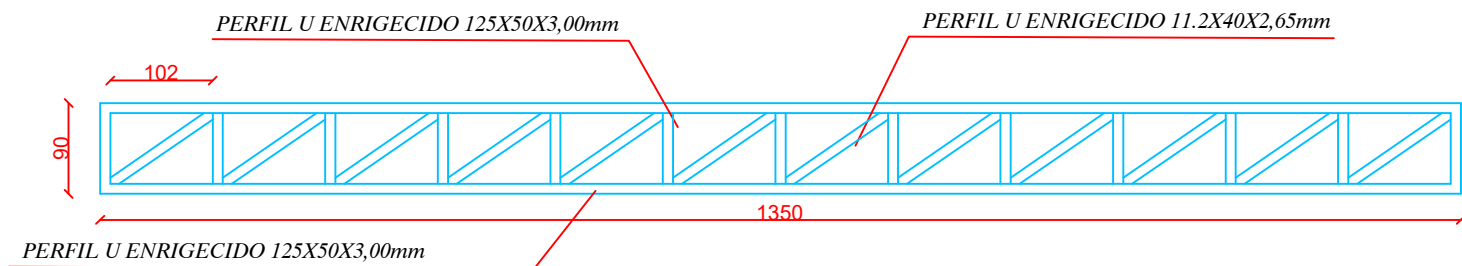


DETALHES DOS CÁLCICES

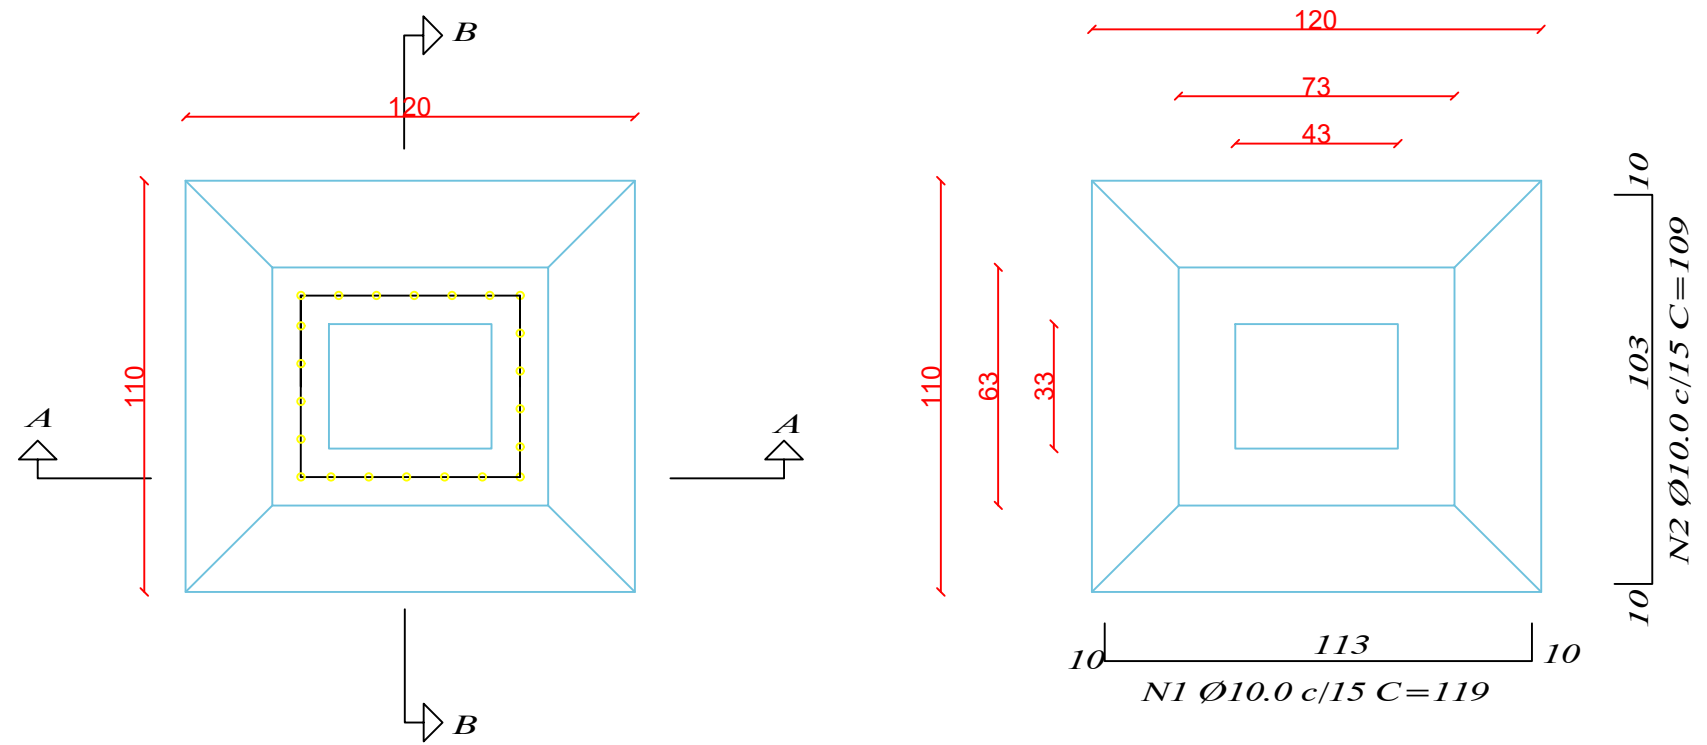



DETALHES TESOURA METÁLICA TIPO 01

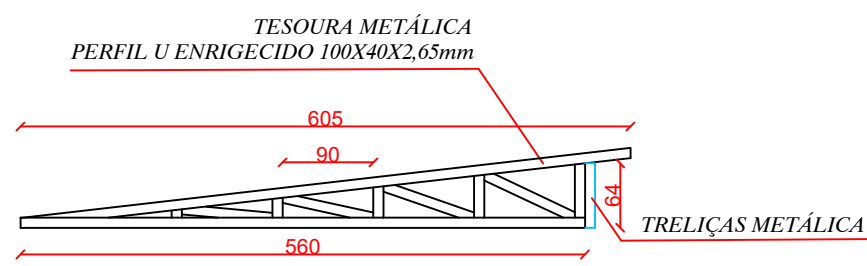

DETALHES TESOURA METÁLICA TIPO 02

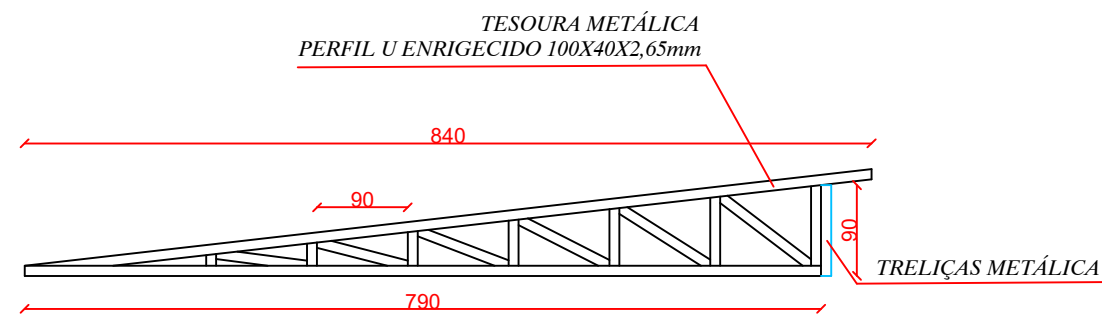

DETALHES TESOURA METÁLICA TIPO 03

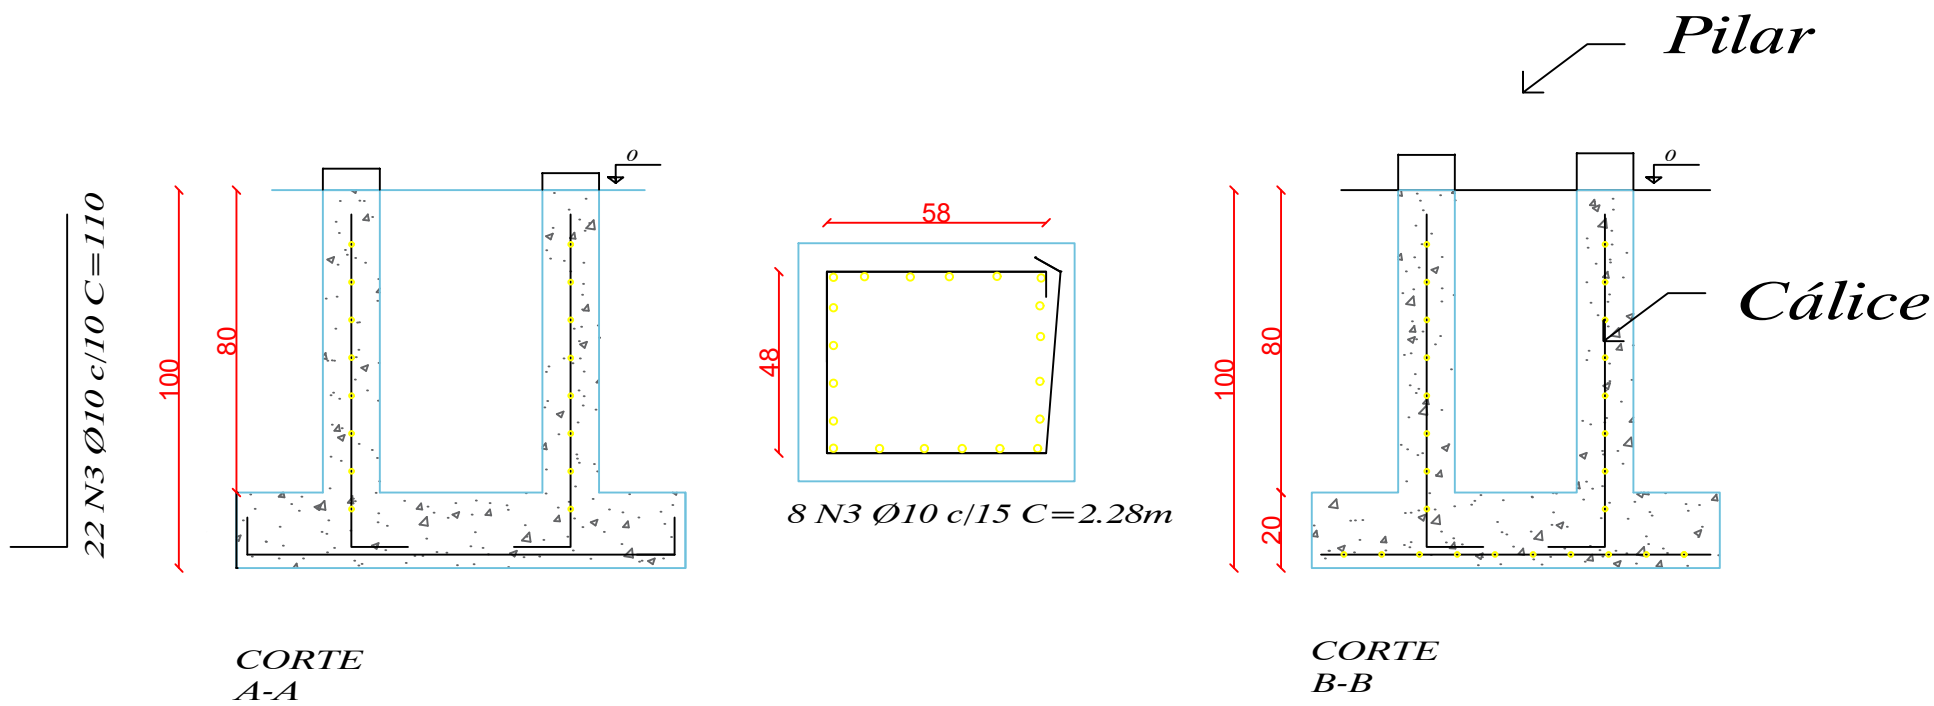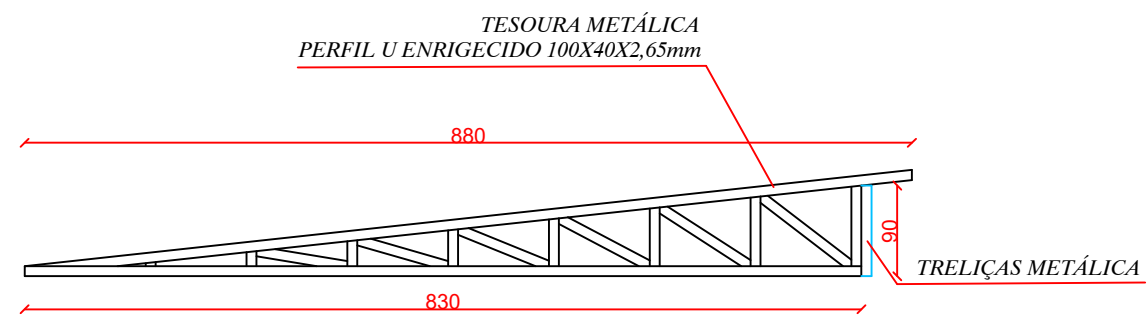

BON ART
ENGENHARIA

Av. Castelo Branco, 779, Centro - São Valentim/RS
Fones: 54 99634-6133 / 54 99607-9236

PROJETO DE AMPLIAÇÃO E REFORMA DA UBS (UNIDADE BÁSICA DE SAÚDE)

ENDEREÇO: LOTES URBANOS Nº 02, 03 E 04, DA QUADRA "Q", LOCALIZADOS NA RUA DAS ROSAS, CENTRO, NA CIDADE DE BARRA DO RIO AZUL/RS.

RESPONSÁVEL TÉCNICO:

Leonardo Daniel Bonatto
CREA/RS 88034-8
LEONARDO DANIEL BONATTO
ENG.º CIVIL - CREA SC88024-9

PROPRIETÁRIO:

MUNICÍPIO DE BARRA DO RIO AZUL
CNPJ: 93.539.153/0001-92

ARQUITETÔNICO
DETALHES CONSTRUTIVOS E
ESTRUTURAIS DA GARAGEM

REVISÃO:

DATA: OUTUBRO/2021

DESENHO: LEONARDO

ESCALA:

04/09