



Corte Cortinas-BB'

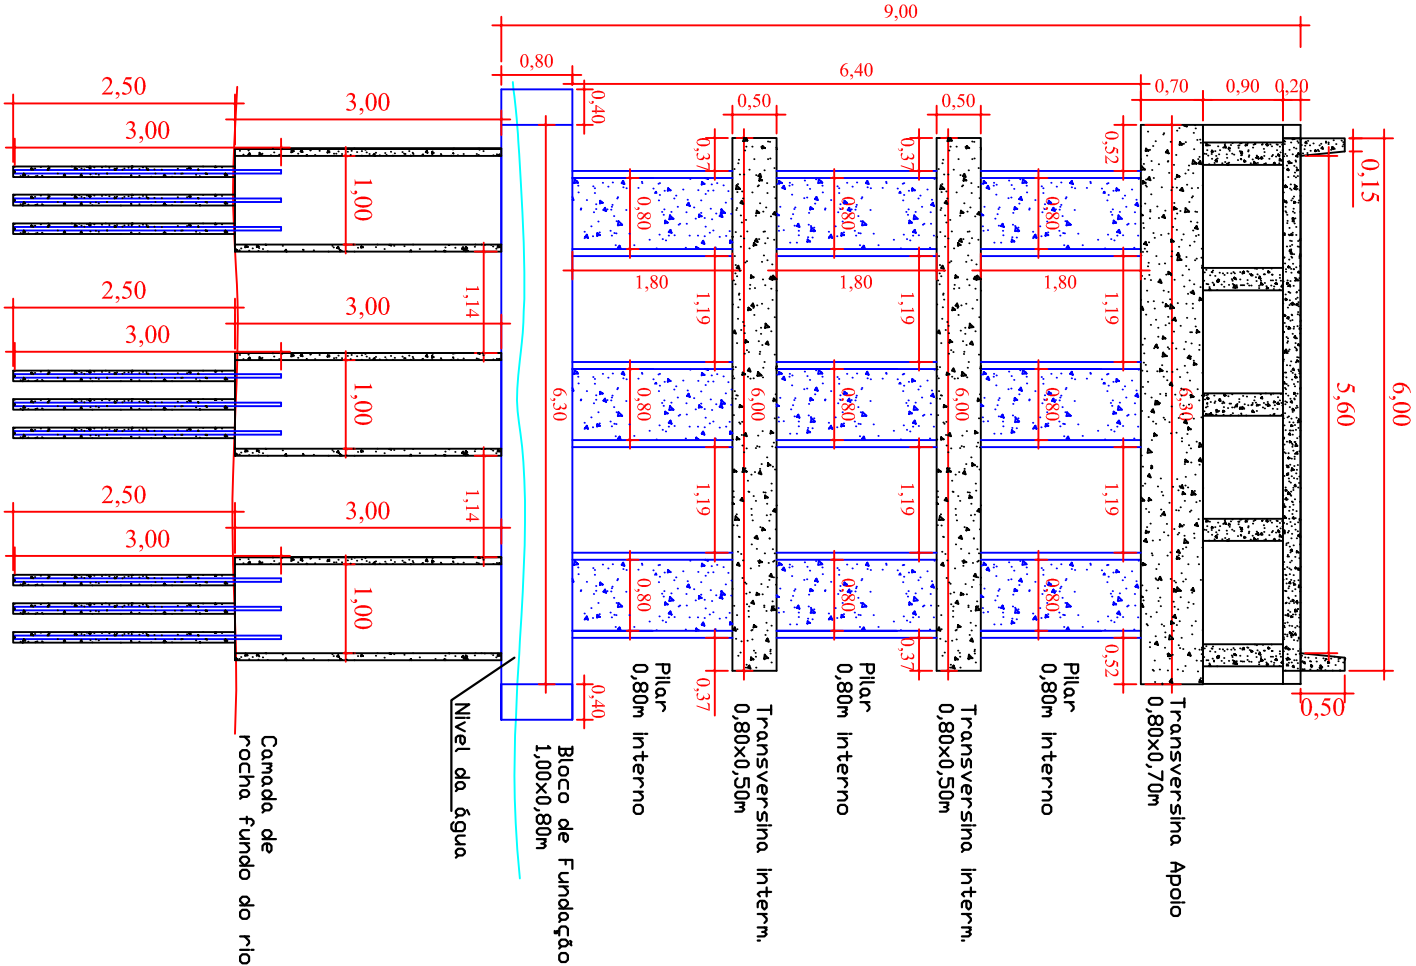

Corte Pórticos-CC'

 SERVIÇOS DE ENGENHARIA Av. Borges de Medeiros, 615 - Sala 104 Getúlio Vargas - RS - CEP 99900-000 Fone: 54-3341 3753 / 54-99172 3267		Resp. Técnico :		Cliente:	
Projeto : Lauson Serafini	Data : Abr/2018	Resp. Técnico : Eng. Civil Lauson Serafini	CREA/RS 123168-D		
Desenho: Lauson Serafini	Escala : -	Cliente: Município de Barra do Rio Azul	CNPJ: 93.539.153/0001-92	Obra/Serviço : PONTE SOBRE O RIO PALOMA	
Aprovação: -	Revisão : 00	Local : Comunidade Campo Alegre - Barra do Rio Azul/RS		Conteúdo: Projeto Estrutural - Cortes Transversais	
Prancha : L-03					