





Planta baixa pilares sobre blocos

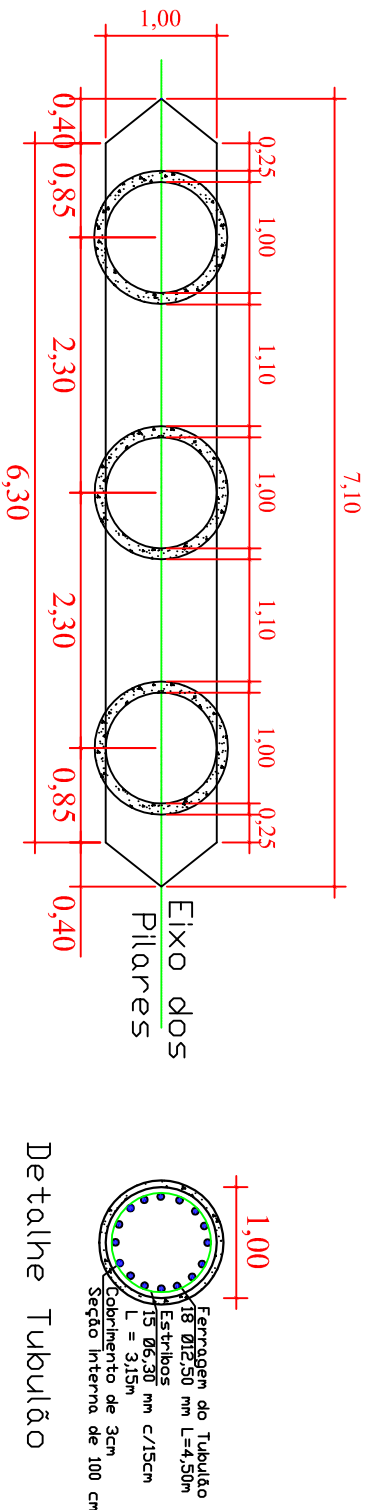


Planta baixa pilares sobre blocos

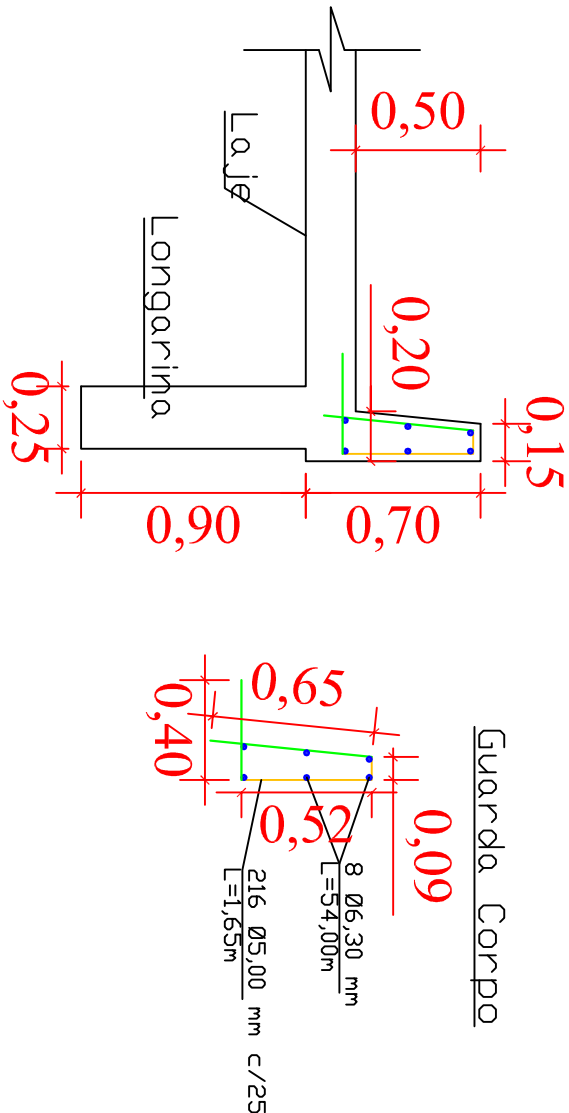


Detalhe Guarda Corpo

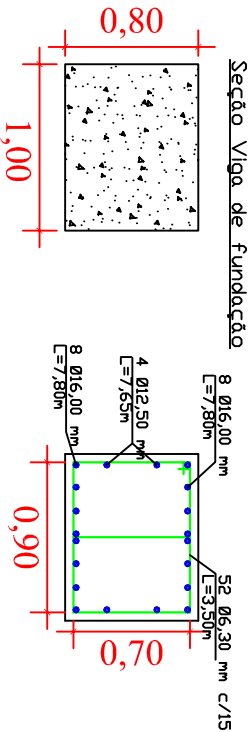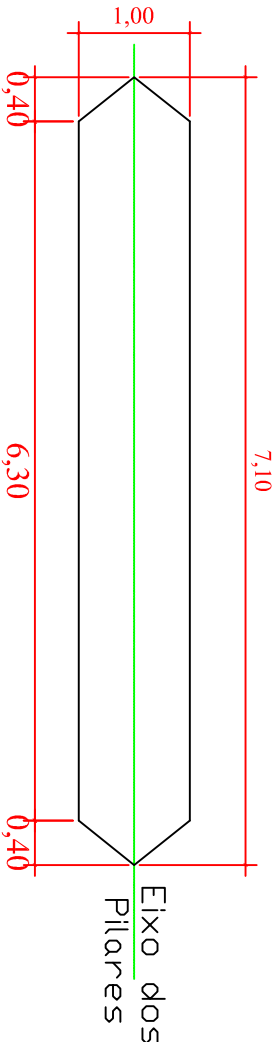

Planta baixa bloco de fundação

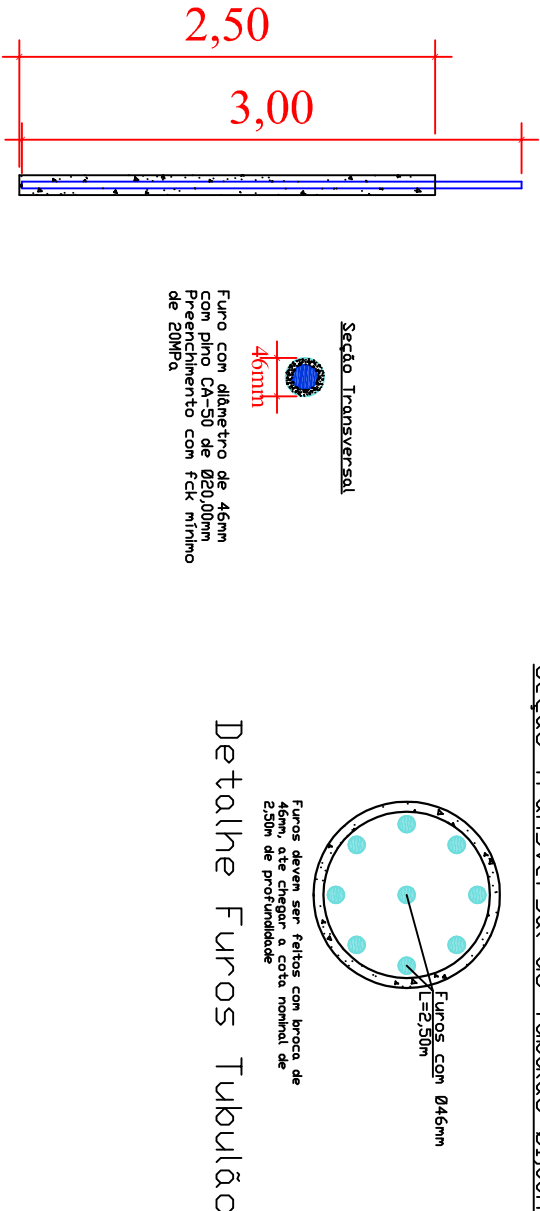

Detalhe Furos Tubulão

 SERVICOS DE ENGENHARIA		Resp. Técnico :		Cliente:	
Av. Borges de Medeiros, 615 - Sala 104 Getúlio Vargas - RS - CEP 99900-000 Fone: 54-3341 3753 / 54-99172 3267					
Projeto : Lauson Serafini		Data : Abr/2018		Resp. Técnico : Eng. Civil Lauson Serafini	
Desenho : Lauson Serafini		Escala : -		Obra/Serviço : Município de Barra do Rio Azul	
Aprovação : -		Revisão : 00		Local : Comunidade Campo Alegre - Barra do Rio Azul/RS	
		Prancha : L-04		Conteúdo : Projeto Estrutural - Detalhamento	