





PLANTA DA REDE COLETORA PLUVIAL - Esc.: 1: 100

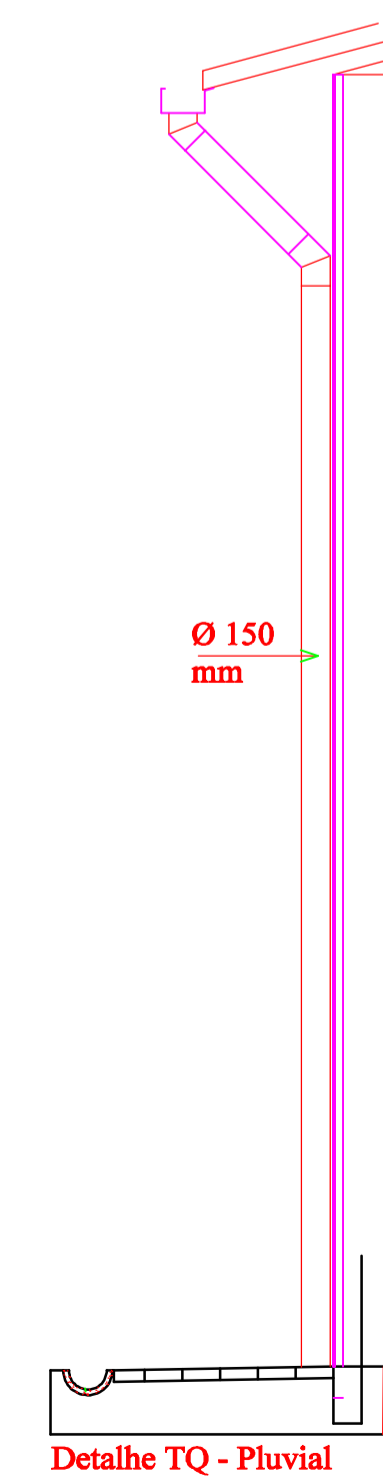

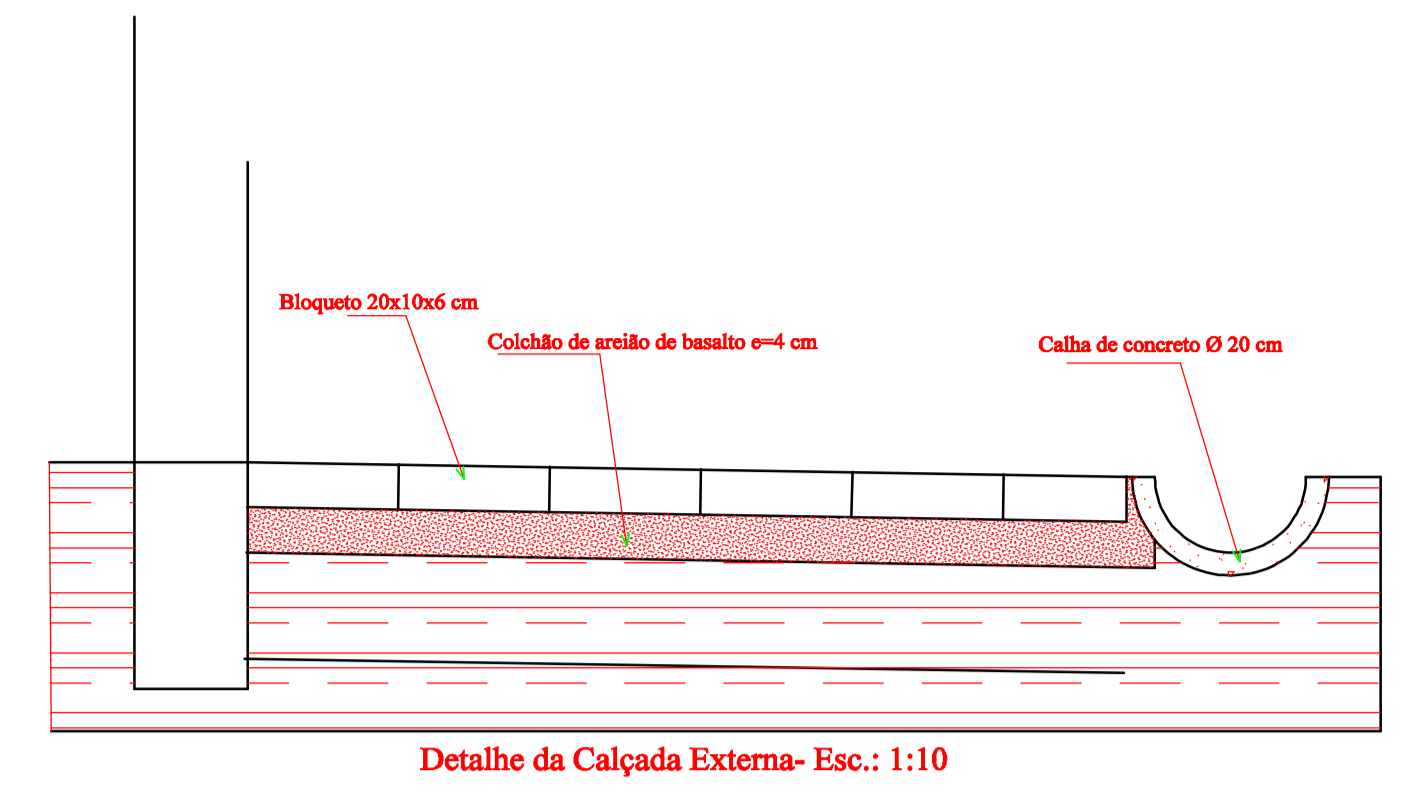

ESTADO DO RIO GRANDE DO SUL  
GOVERNO MUNICIPAL DE  
**BARRA DO RIO AZUL**



**PREFEITURA MUNICIPAL  
BARRA DO RIO AZUL  
APROVADO  
10 DEZ. 2021**

Resp. Técnico

João Jaime Detoni  
Eng. Civil  
CREA 27291  
Barra do Rio Azul-RS

|   |   |
|---|---|
| <b>Projeto:</b> REFORMA DE QUADRA POLIESPORTIVA |   |
| <b>Localização:</b> ESCOLA MUNICIPAL JUBARÉ     |   |
| <b>Discriminação:</b><br>- COLETORES PLUVIAIS   | <b>Prancha:</b>   |
| <p>Marcelo Arruda<br/>Prefeito Municipal</p>    | <p>Eng. civil - João Jaime Detoni<br/>CREA RS 012.028</p> |