



Vem do Reservatório Ø25 mm

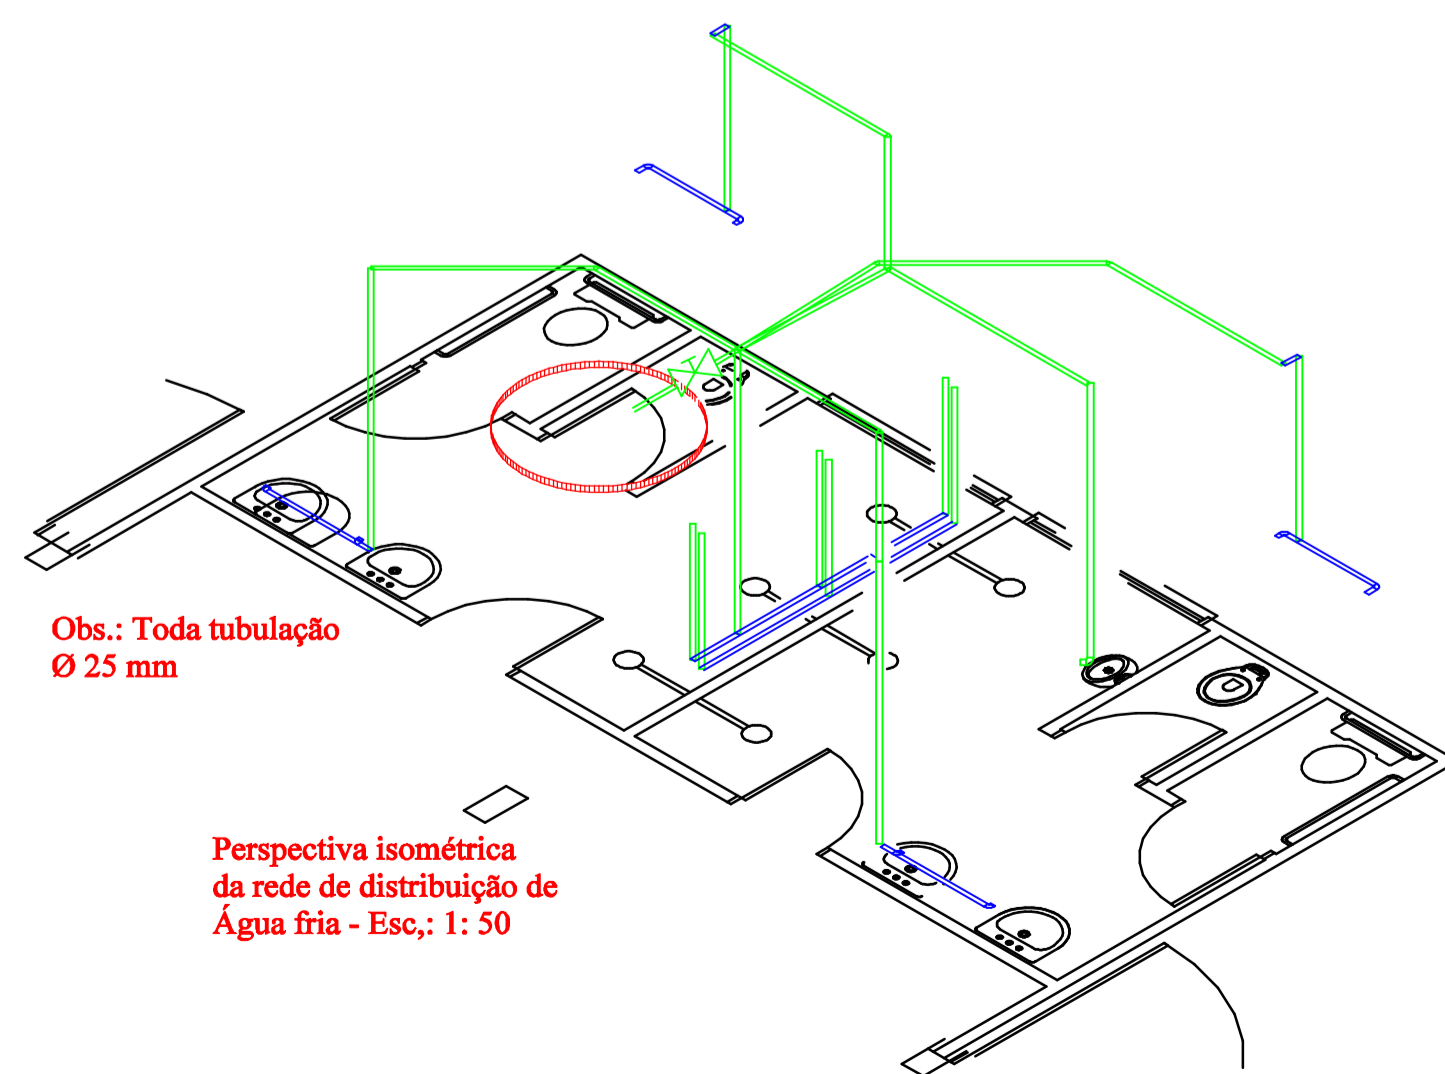


Obs.: Toda tubulação  
Ø 25 mm

Perspectiva isométrica  
da rede de distribuição de  
Água fria - Esc.: 1: 50

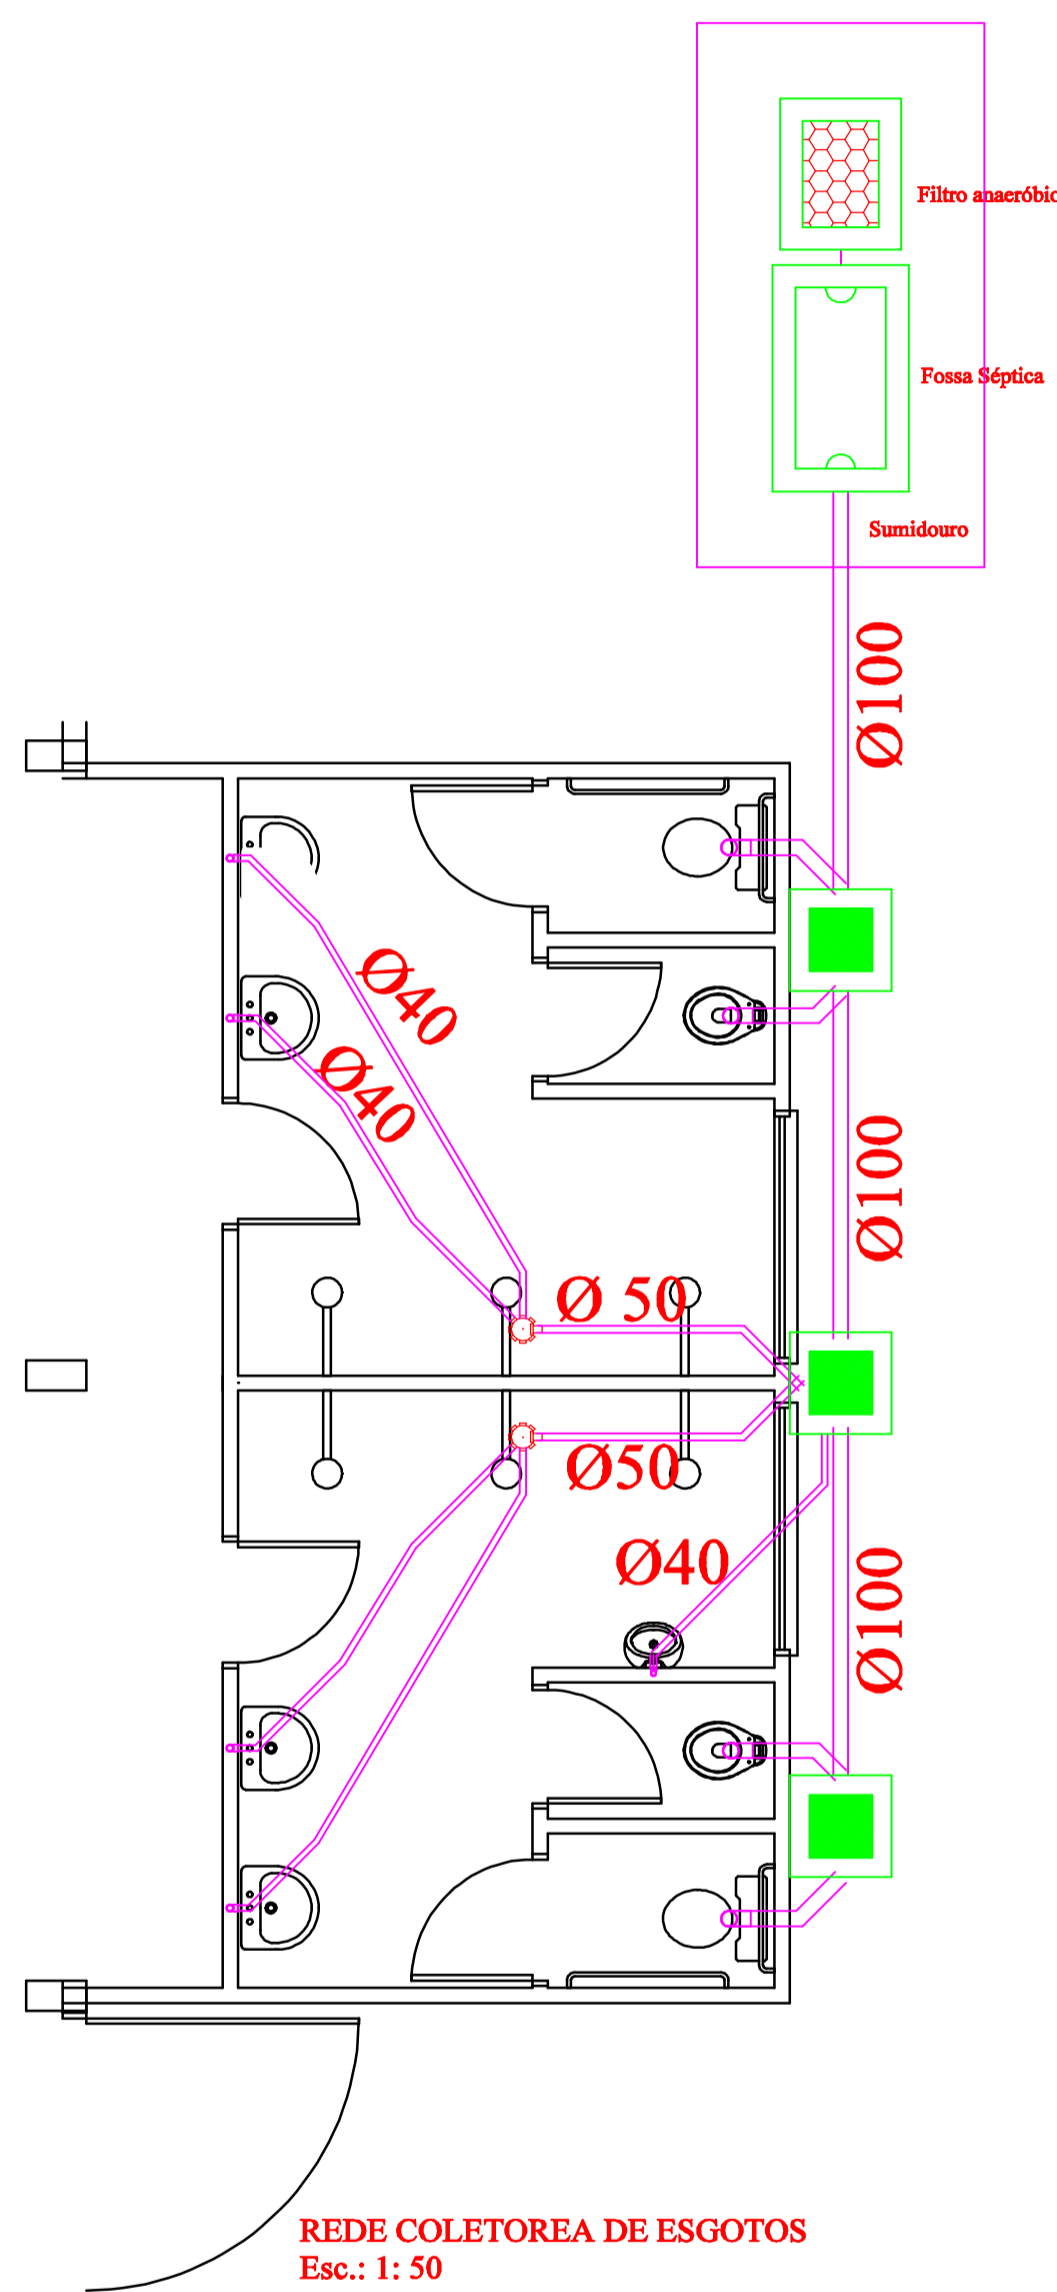

REDE COLETOREA DE ESGOTOS  
Esc.: 1: 50

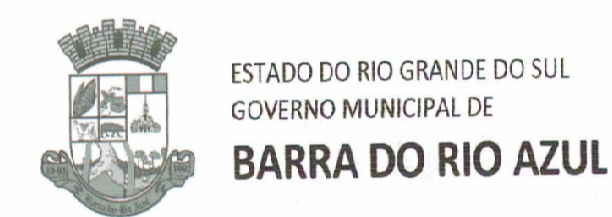

PREFEITURA MUNICIPAL  
BARRA DO RIO AZUL  
APROVADO  
10 DEZ. 2021  
Resp. Técnico

João Jaime Detoni  
Eng. Civil  
CREA 27291  
Barra do Rio Azul-RS

Projeto: REFORMA DE QUADRA POLIESPORTIVA

Localização: ESCOLA MUNICIPAL JUBARÉ

Discriminação:  
- REDE DE DISTRIBUIÇÃO DE ÁGUA FRIA  
- PERSPECTIVA ISOMÉTRICA DA REDE

Prancha:

Marcelo Arruda  
Prefeito Municipal

Eng. civil - João Jaime Detoni  
CREA RS 012.028