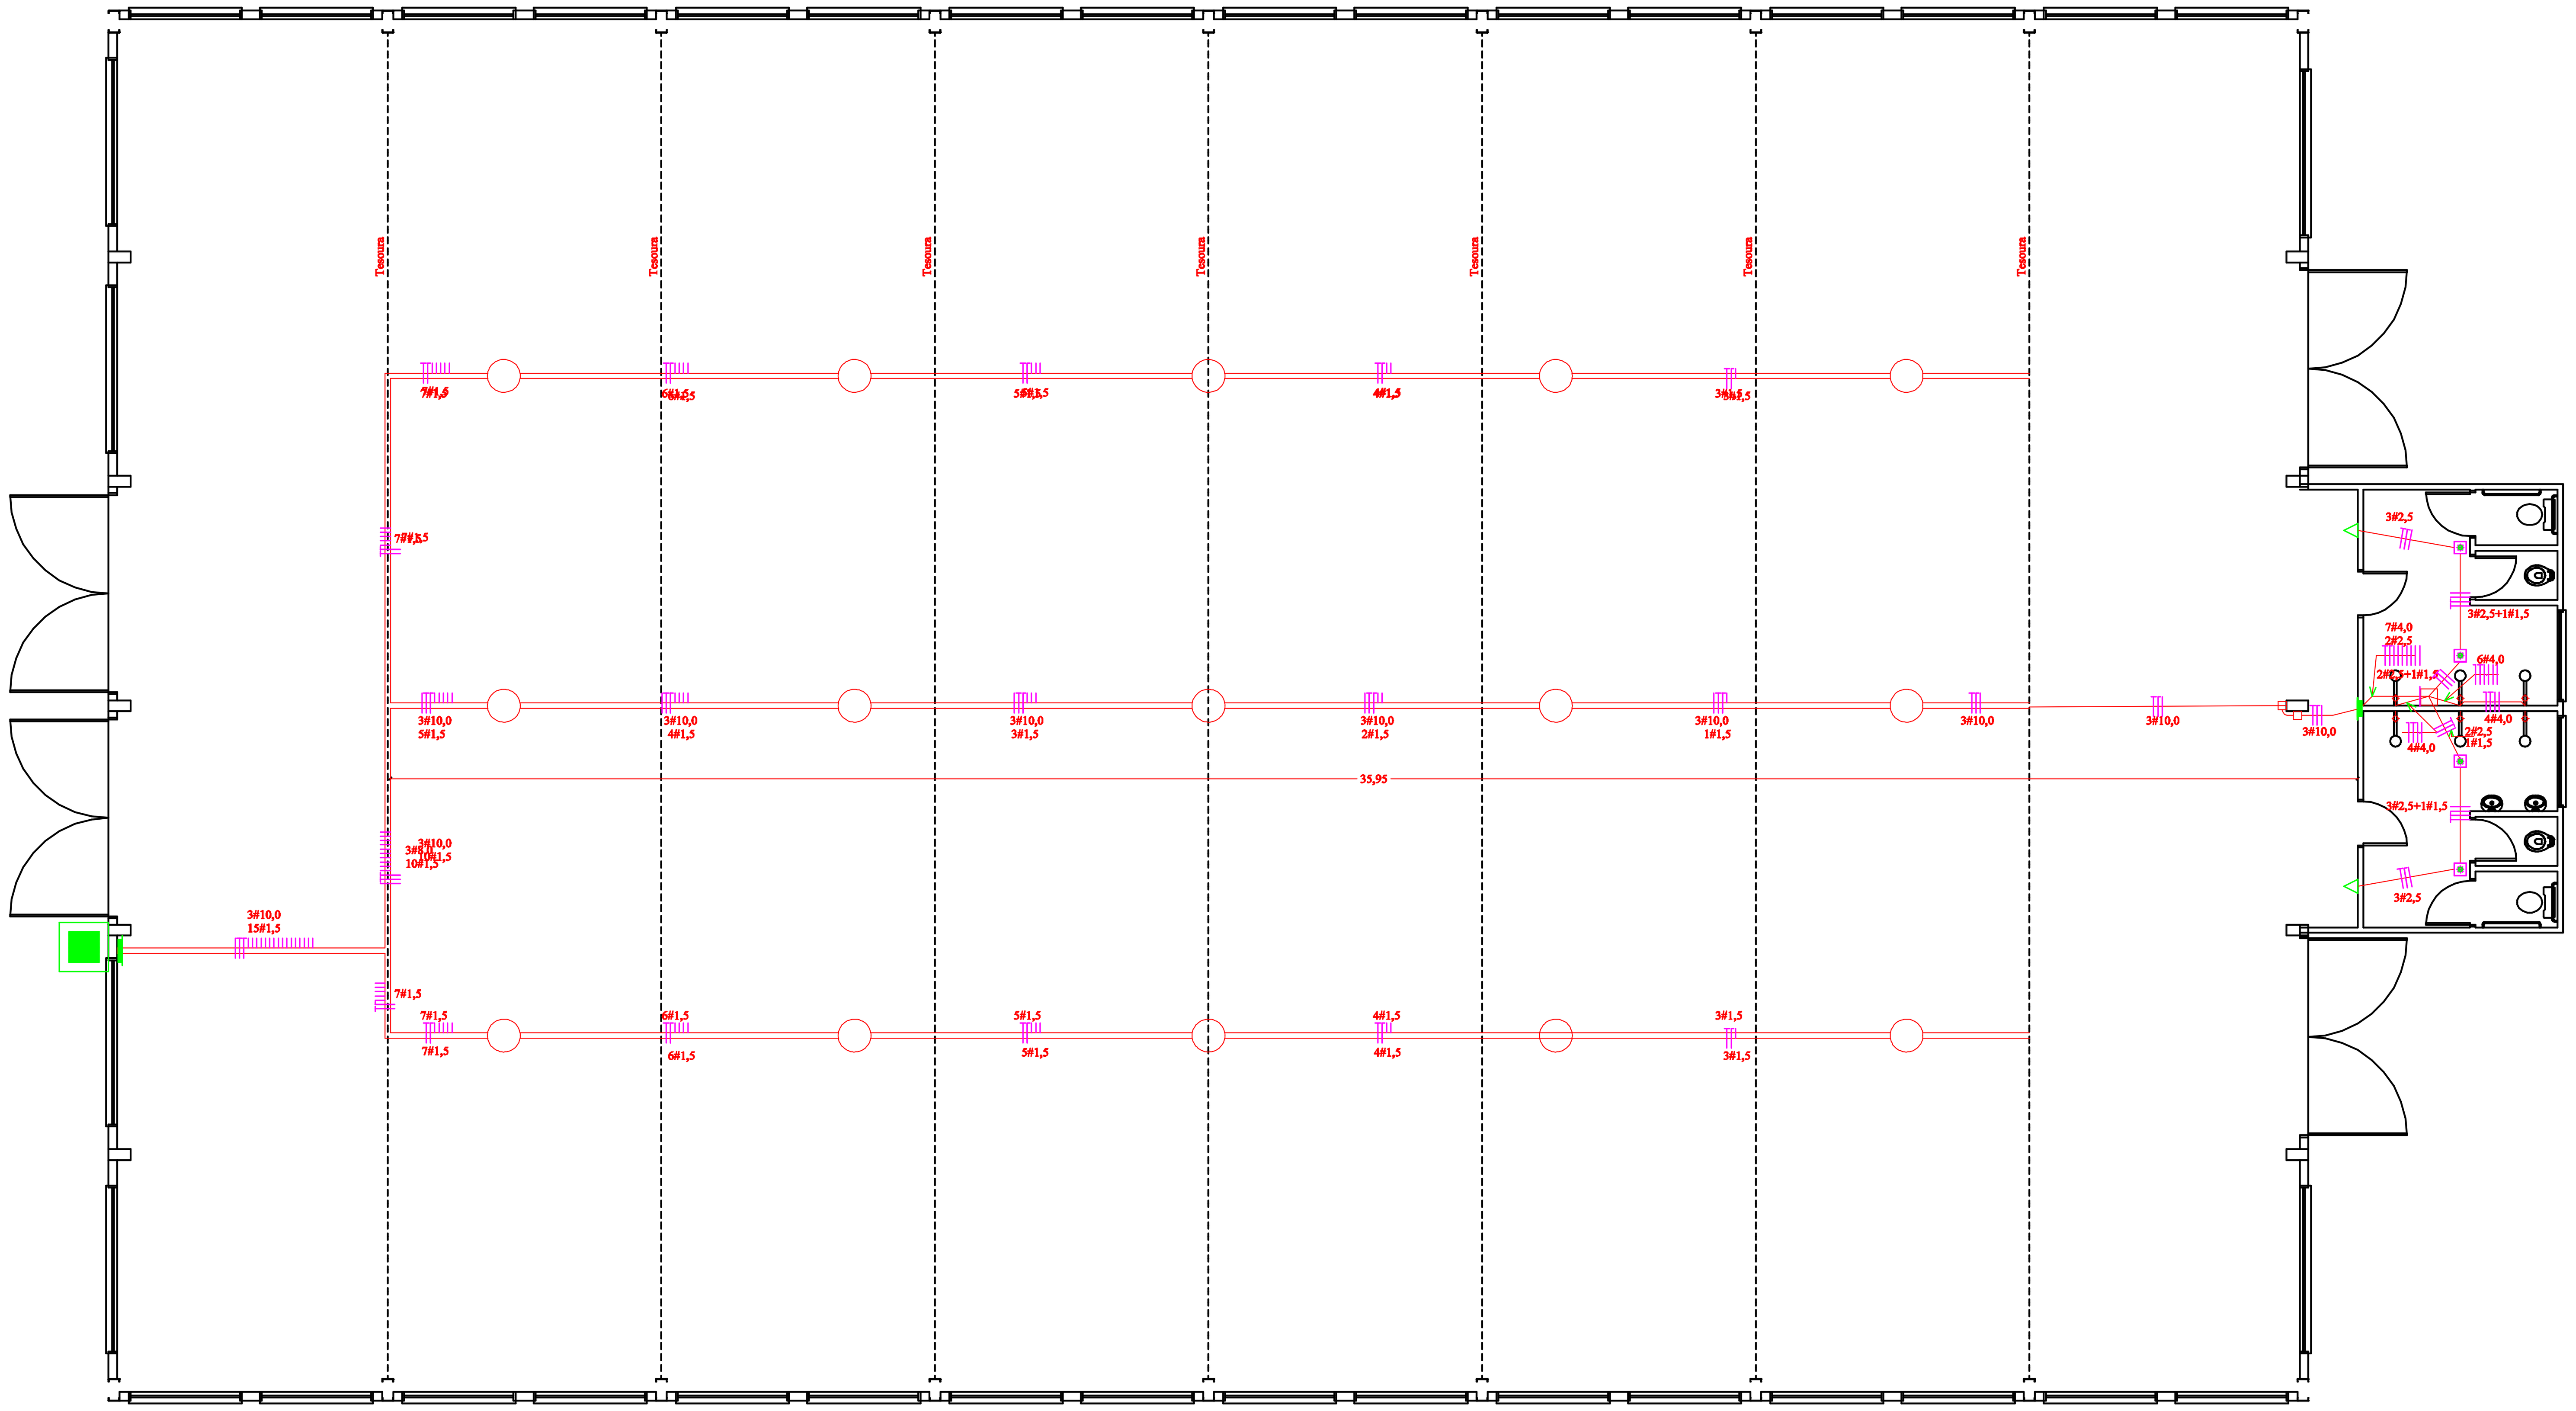

PLANTA DE LUMINOTÉCNICA - Esc.: 1: 150

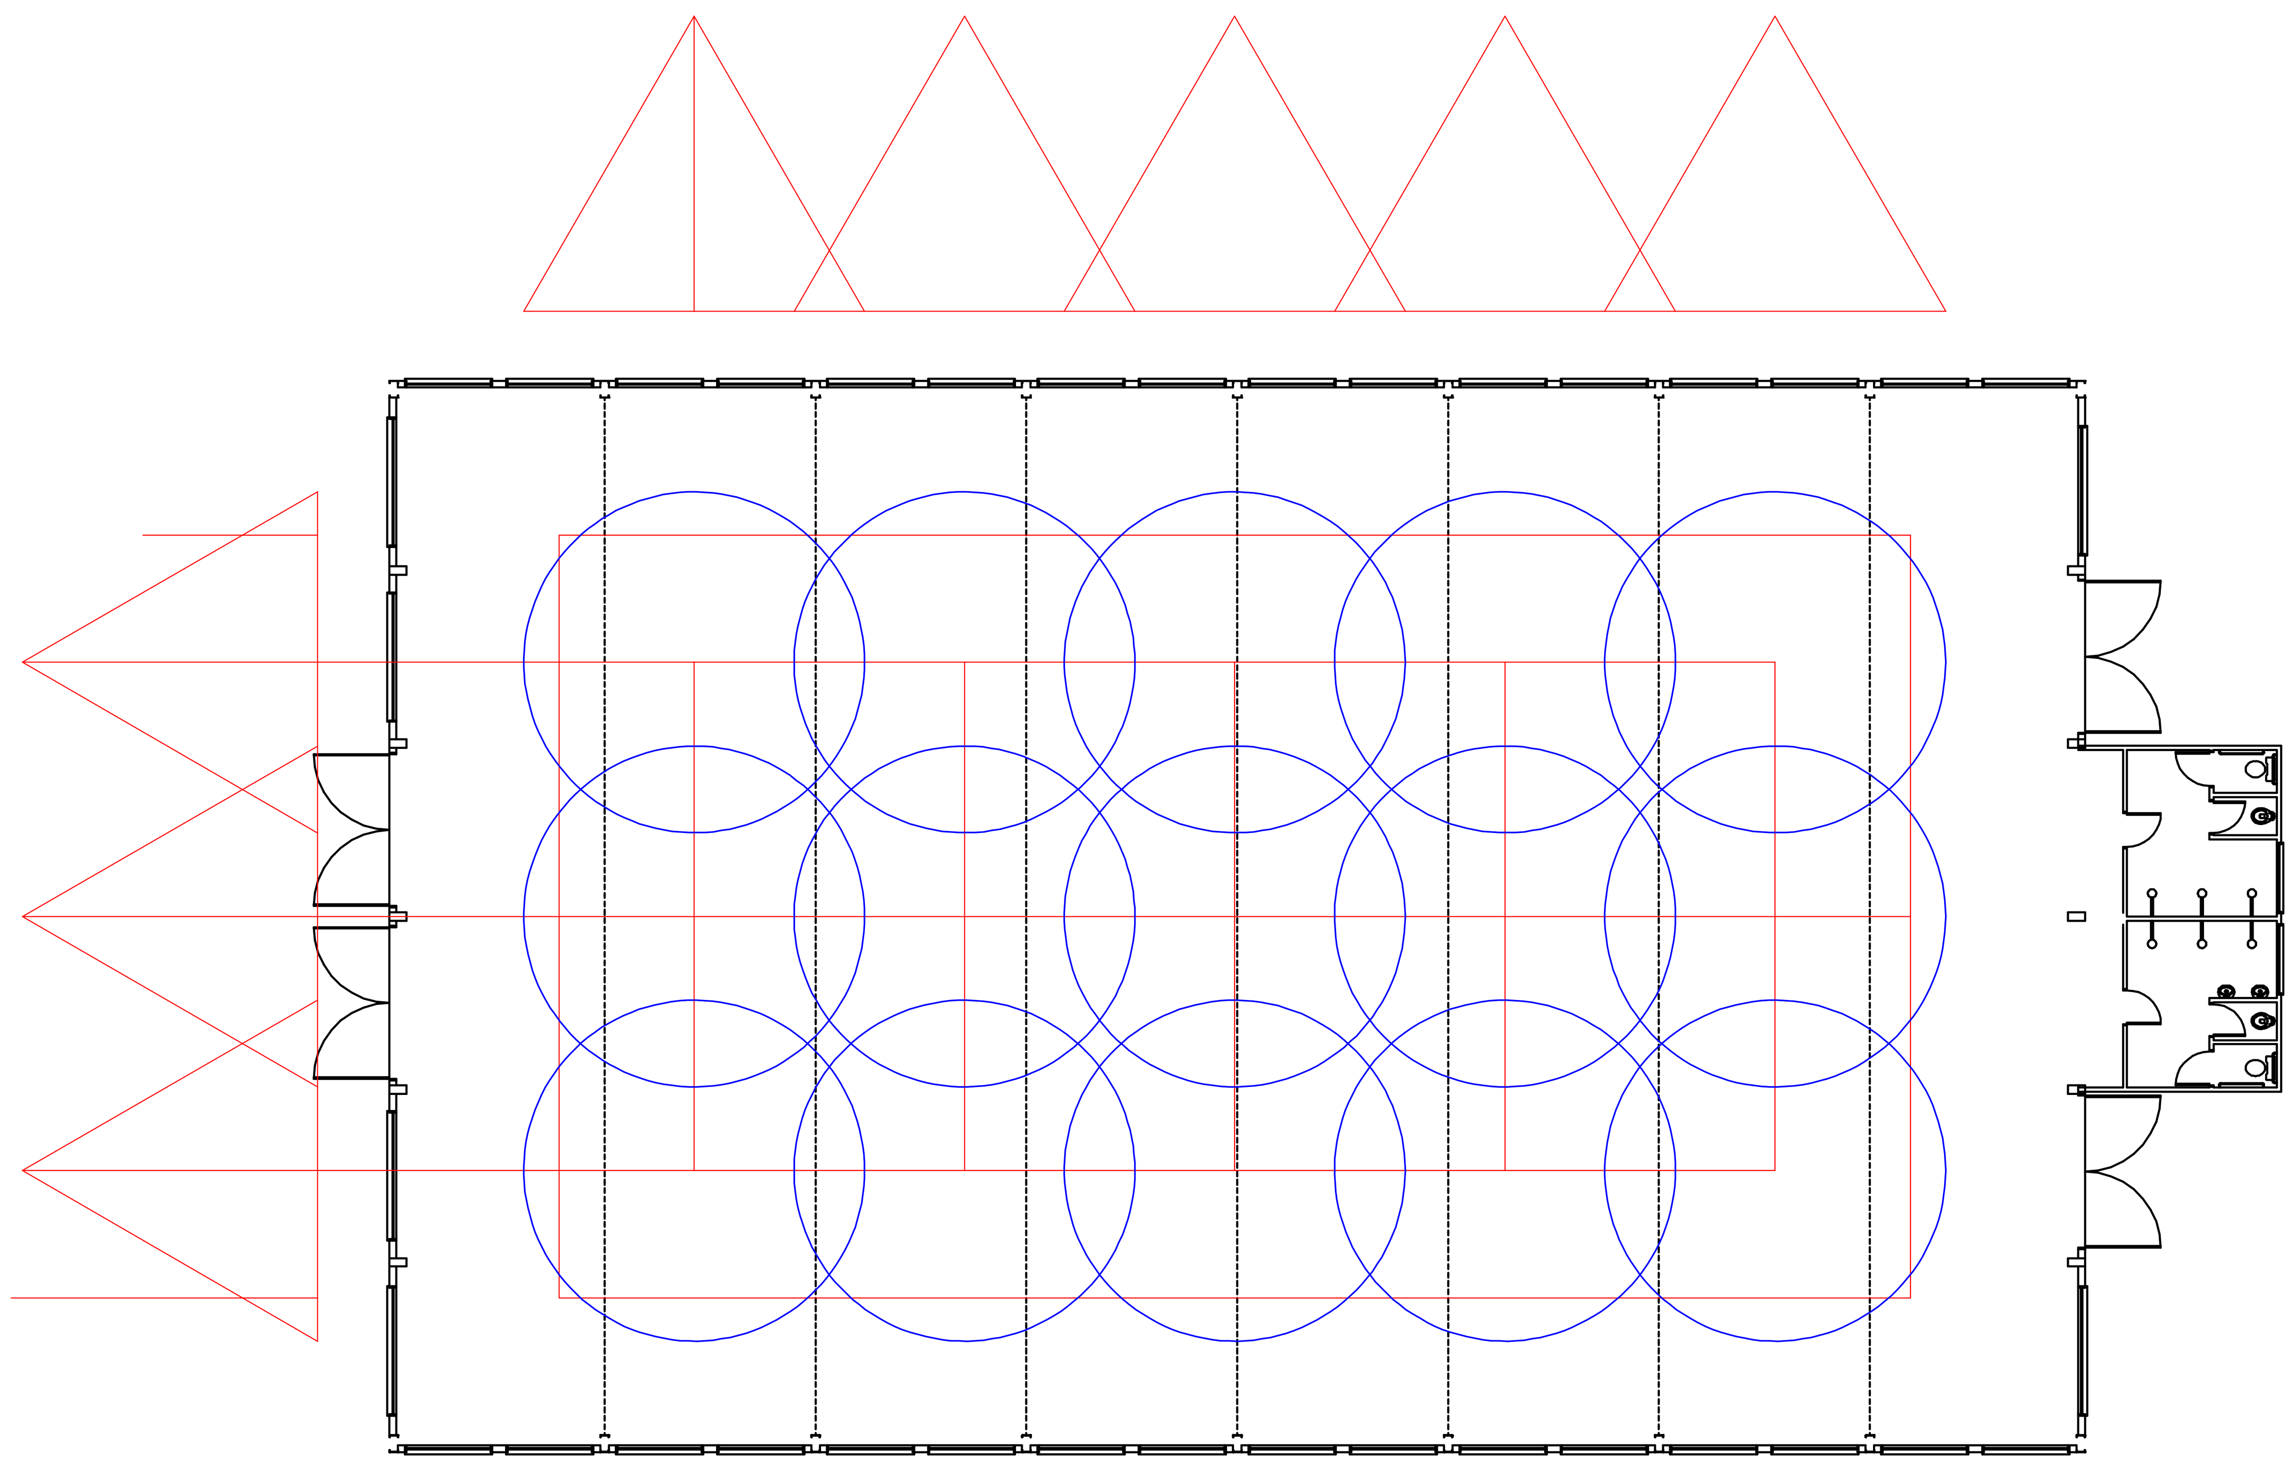

PLANTA DE LUMINOTÉCNICA - Esc.: 1: 150

ESTADO DO RIO GRANDE DO SUL
GOVERNO MUNICIPAL DE
BARRA DO RIO AZUL

PREFEITURA MUNICIPAL
BARRA DO RIO AZUL
APROVADO
10 DEZ. 2021
Resp. Técnico

João Jaime Detoni
Engº. Civil
CREA 27291
Barra do Rio Azul-RS

Projeto: REFORMA DE QUADRA POLIESPORTIVA

Localização: ESCOLA MUINICIPAL JUBARÉ

Discriminação:
- REDE DE DISTRIBUIÇÃO ELÉTRICA

Prancha:

João Jaime Detoni
Engº. Civil
CREA 27291
Barra do Rio Azul-RS

Marcelo Arruda
Prefeito Municipal

Eng. civil - João Jaime Detoni
CREA RS 012.028