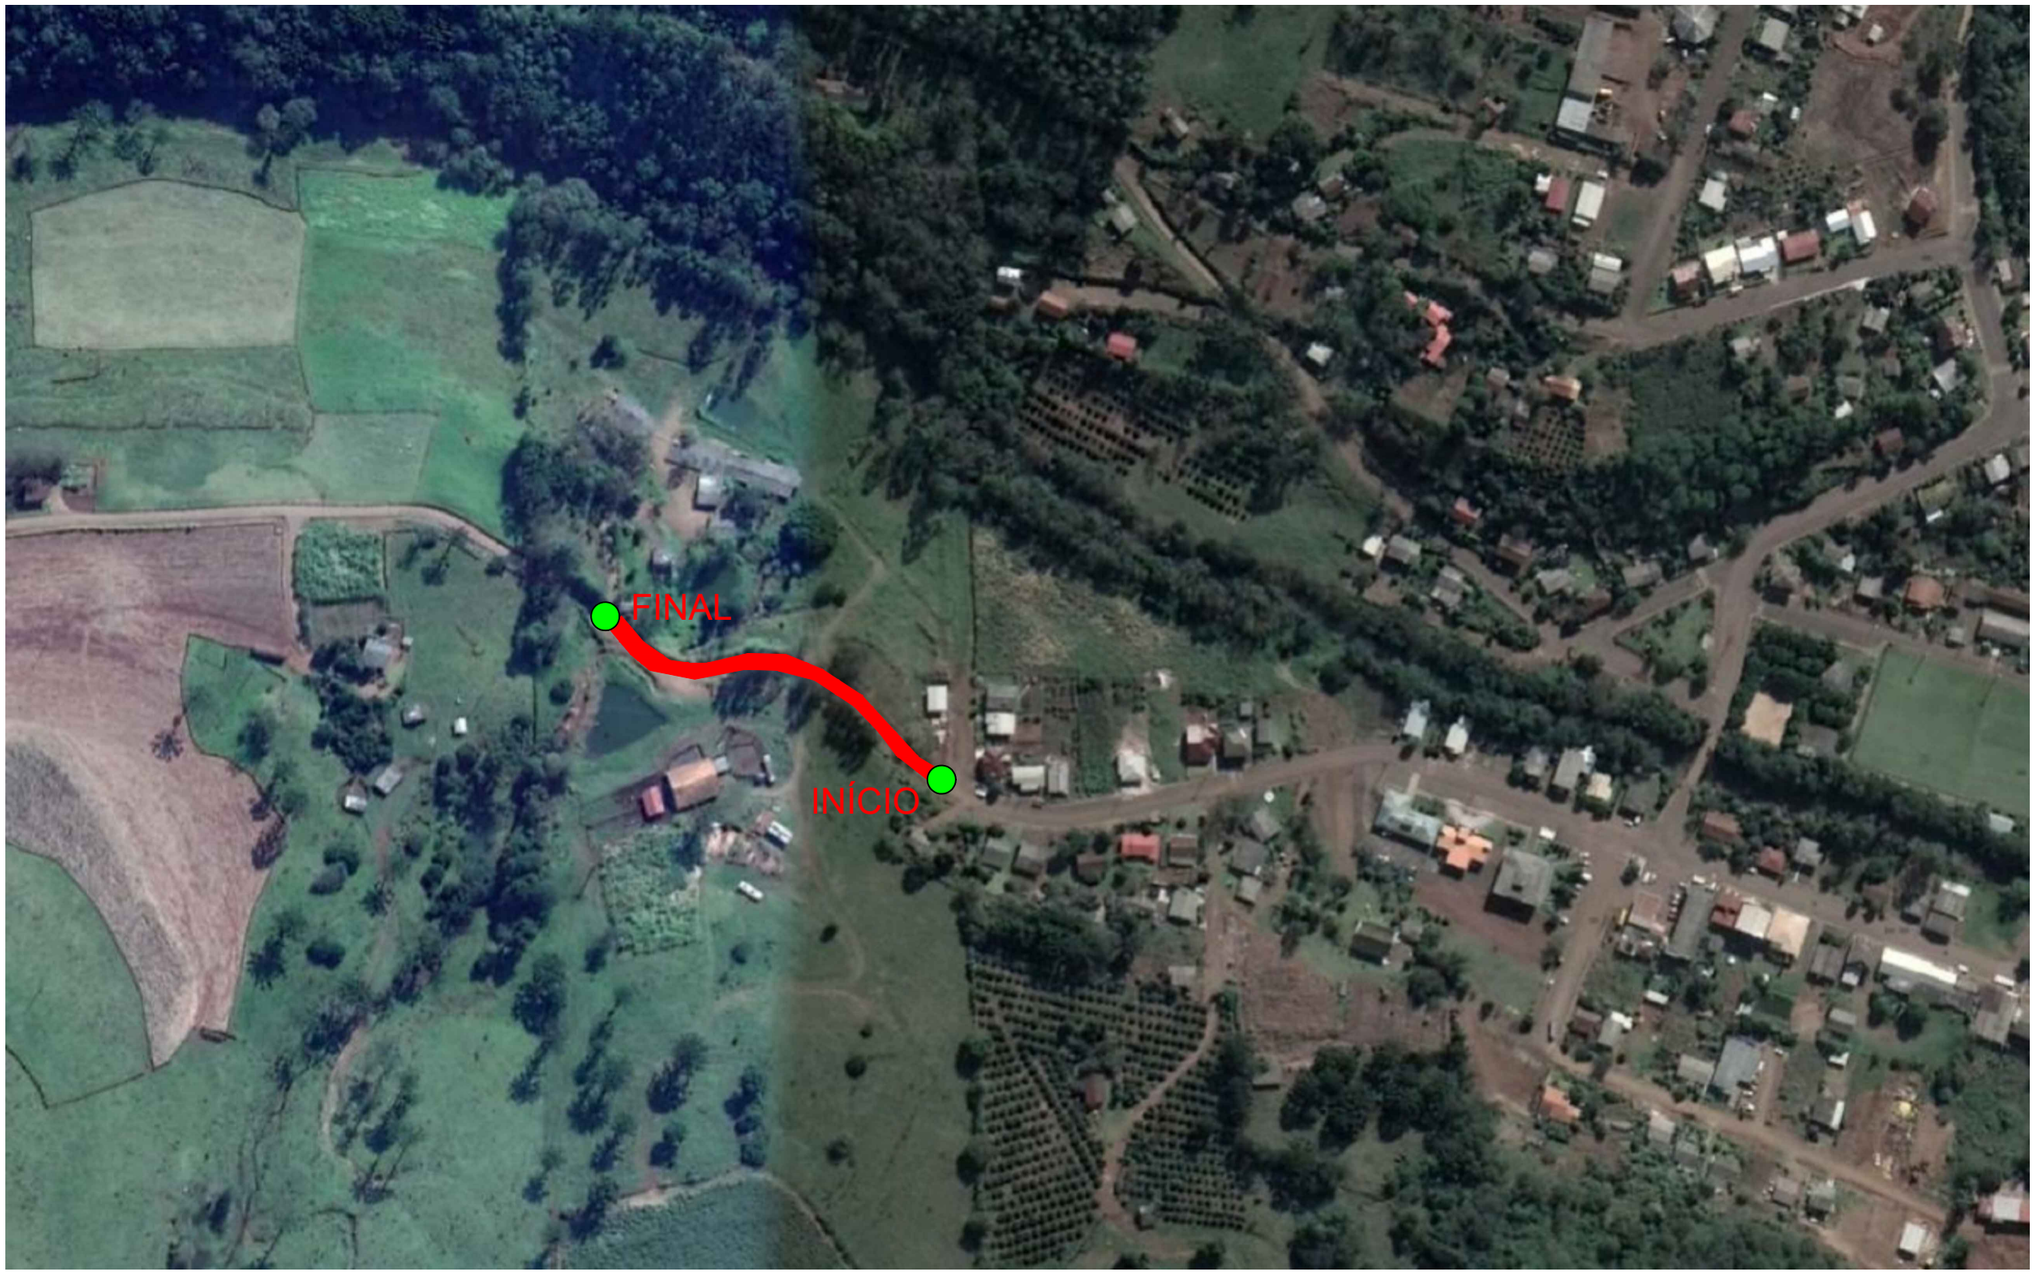

COORDENADAS

INÍCIO: LAT: 27°24'34.62"S LONG: 52°25'4.03"O

FINAL: LAT: 27°24'32.21"S LONG: 52°25'9.44"O

L.CAD
SERVIÇOS DE ENGENHARIA
Av. Borges de Medeiros, 615 - Sala 104
Getúlio Vargas - RS - CEP 99900-000
Fone: 54-3341 3753 / 54-99950 5335

Resp. Técnico: .....

Cliente: .....

Projeto : Lauson Serafini	Data : Janeiro/2020	Resp. Técnico : Eng. Civil Lauson Serafini	CREA/RS 123168-D
Desenho: Lucas Fernandes	Escala : 1:950	Cliente: Pref. Municipal de Barra do Rio Azul	CNPJ: 93.539.153/0001-92
		Obra: Pavimentação Asfáltica	
Aprovação: -	Revisão : 00	Local : Rua das Rosas	
	Prancha : 01	Conteúdo: Planta de Situação e Localização	