
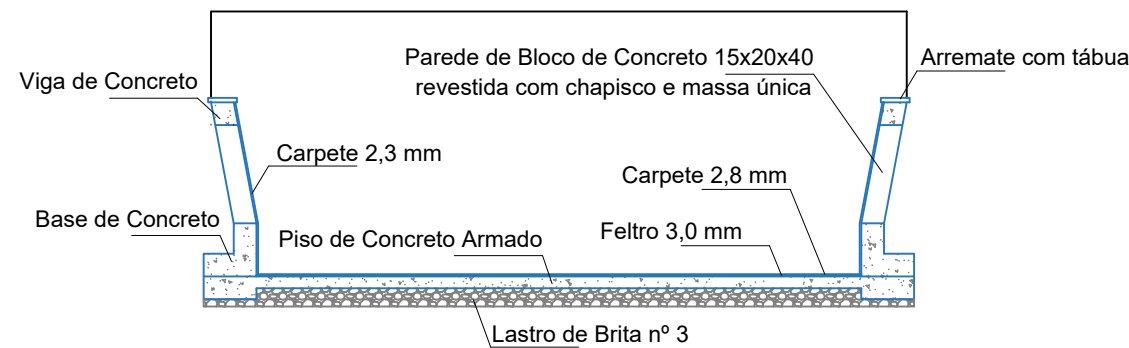
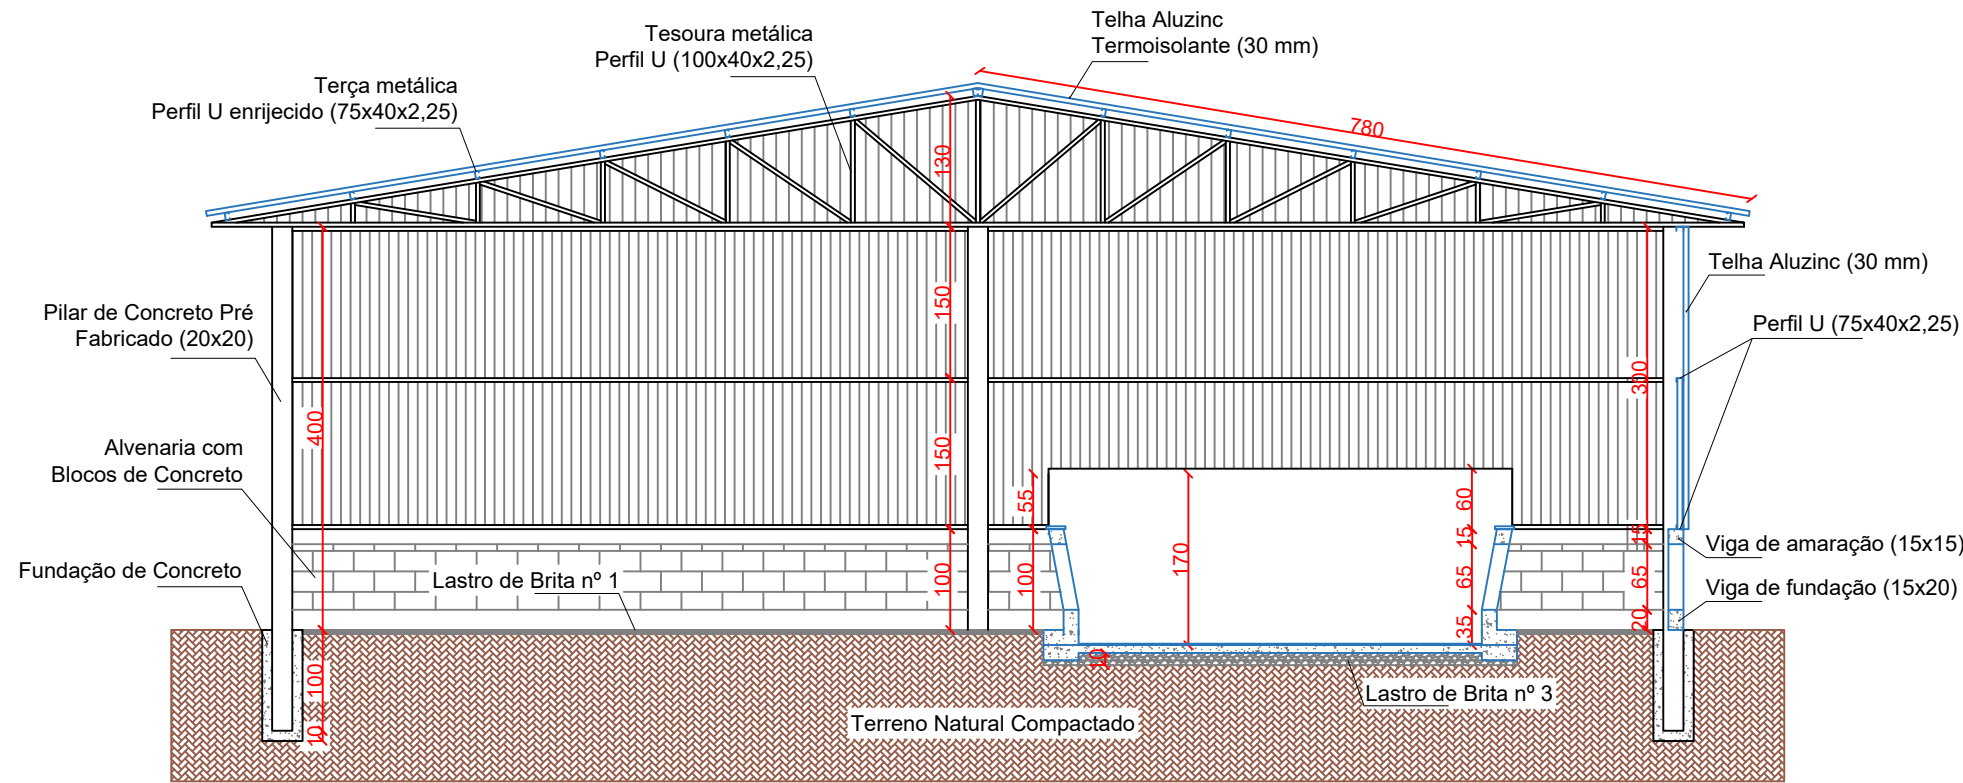


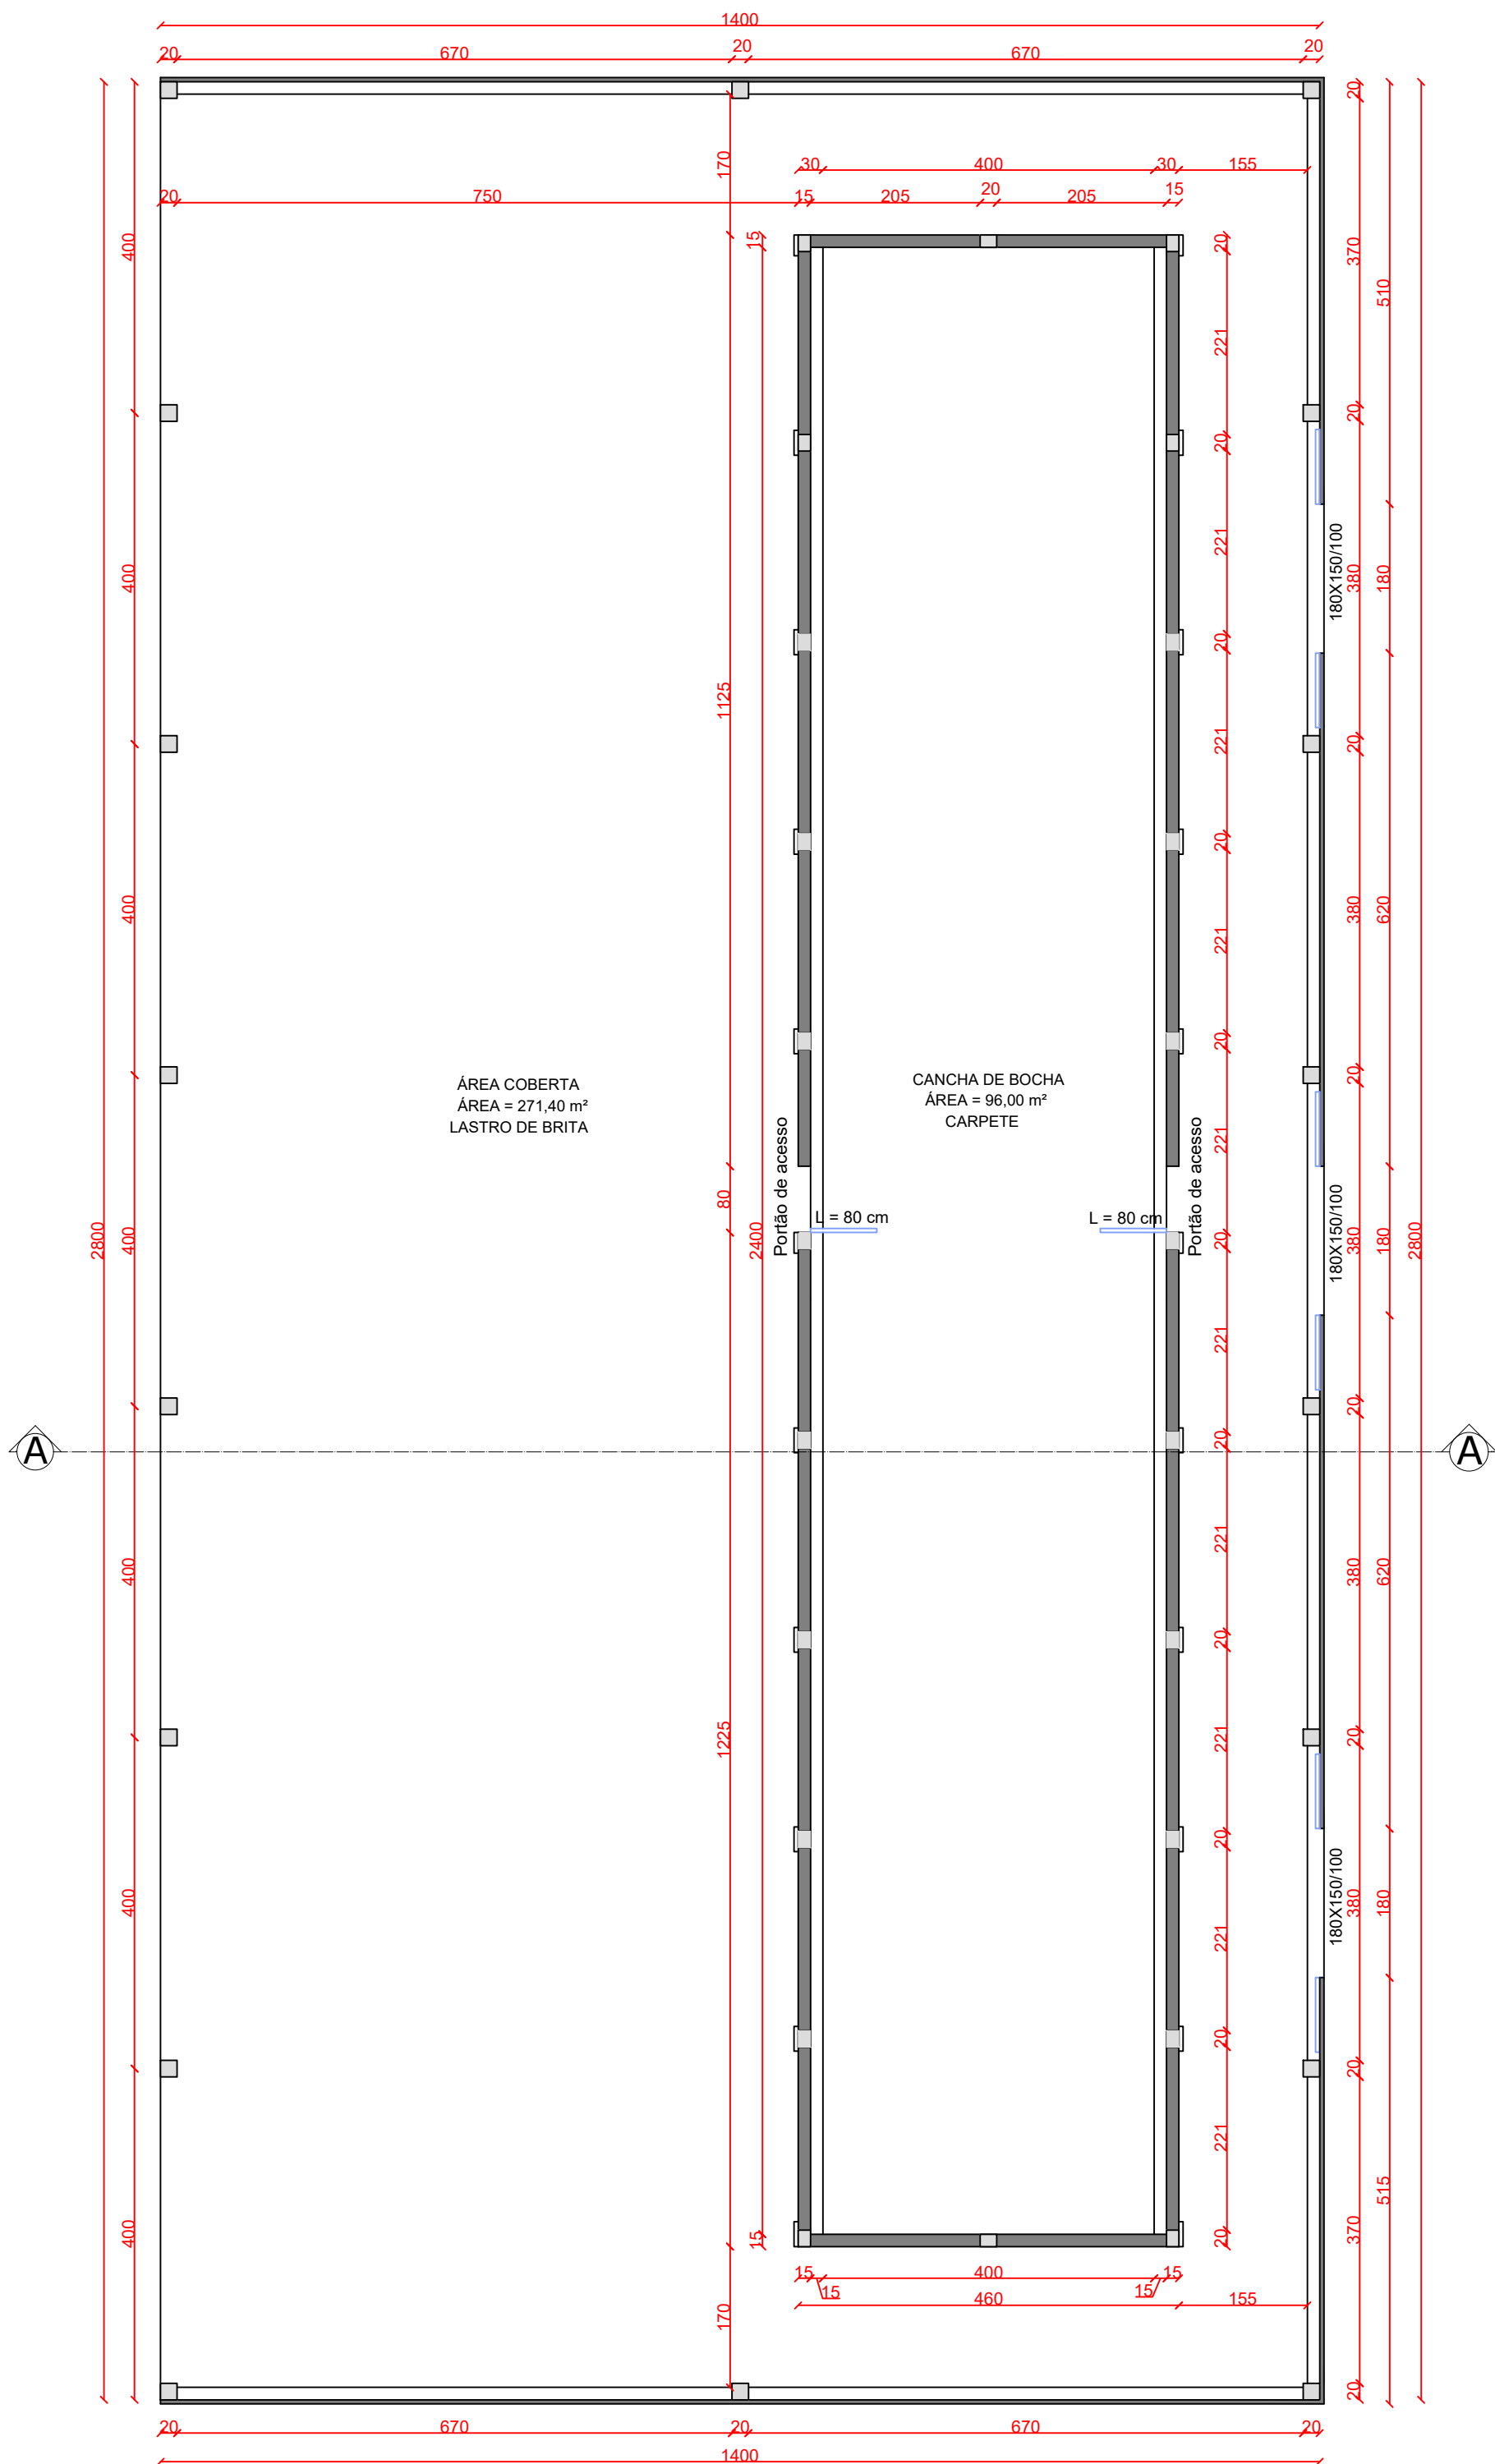

Os contraventamentos laterais serão em "X" deverão ser feitos nos vãos iniciais de cada lado e seguindo sucessivamente pulando um vão. De mesma forma os contraventamentos da cobertura.

PLANTA BAIXA
ÁREA TOTAL = 392,00 M²
ESC 1/75

BON ART
ENGENHARIA

Av. Castelo Branco, 779, Centro - São Valentim/RS
Fones: 54 99634-6133 / 54 99607-9236

PROJETO DE ESPAÇO ESPORTIVO - CANCHA DE BOCHA

ENDEREÇO: RUA DOS CRISÂNTEMOS - ESQUINA PRAÇA FLORIDA, CENTRO, NO MUNICÍPIO DE BARRA DO RIO AZUL - RS.

RESPONSÁVEL TÉCNICO:

PROPRIETÁRIO:

LEONARDO DANIEL BONATTO
ENGº. CIVIL - CREA SC88024-9

MUNICÍPIO DE BARRA DO RIO AZUL
CNPJ: 93.539.153/0001-92

ARQUITETÔNICO
PLANTA BAIXA, CORTE A-A,
DETALHE DA CACHA

DATA: NOVEMBRO/2025
DESENHO: MATEUS
ESCALA: INDICADA

01/02