



PLANTA BAIXA
ESC ____ 1/75

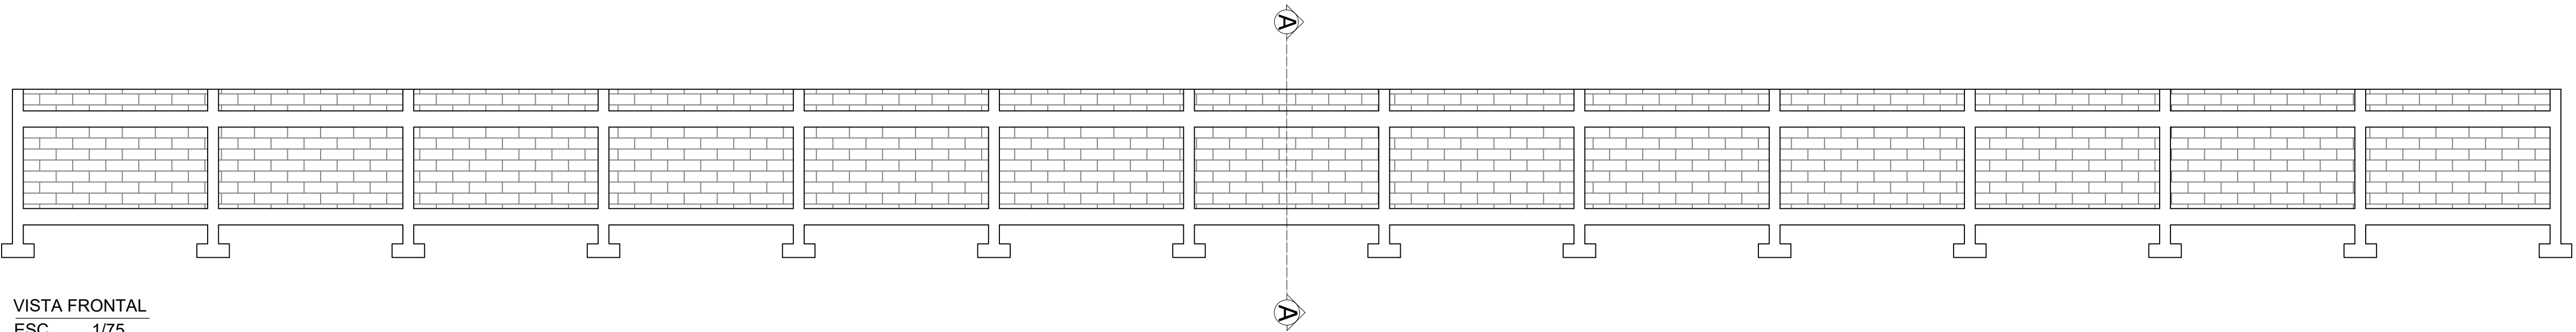


VISTA FRONTAL
ESC ____ 1/75

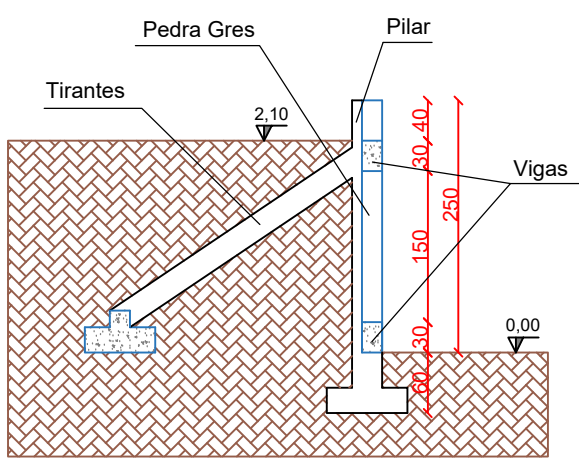


CORTE A-A
ESC ____ 1/75


SAPATAS

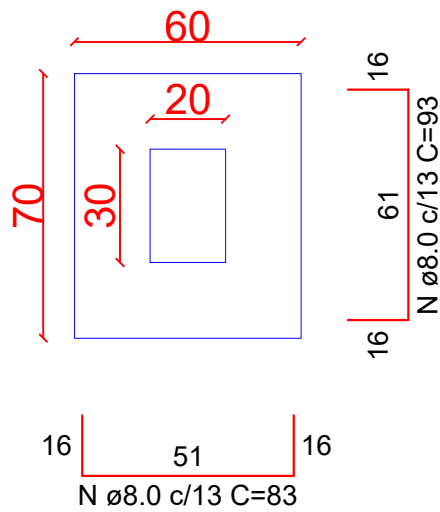


PILARES

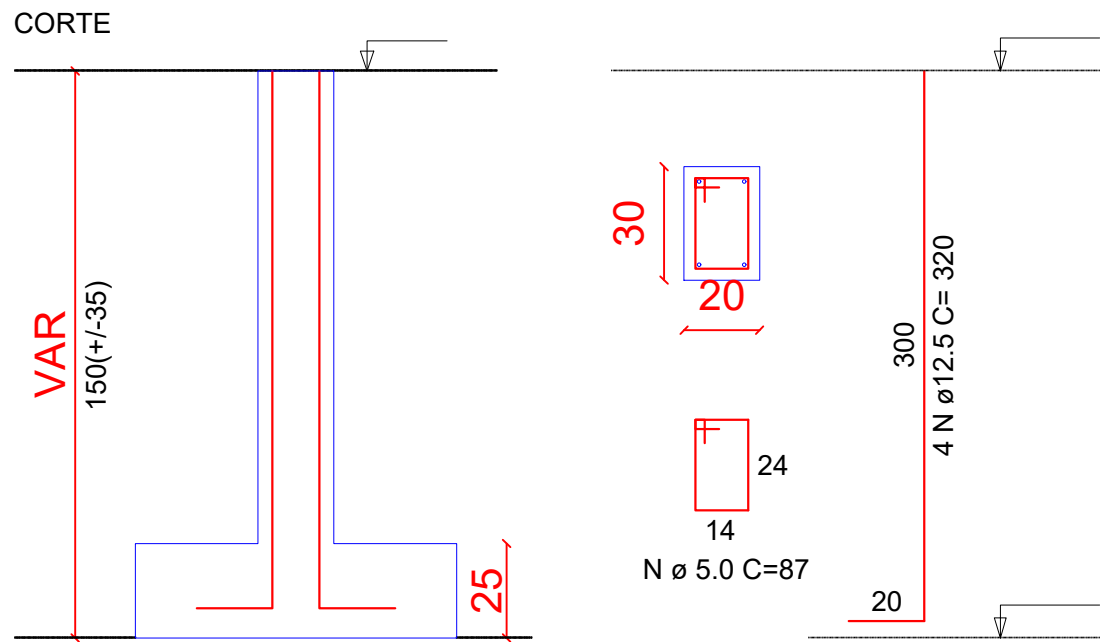


VIGAS

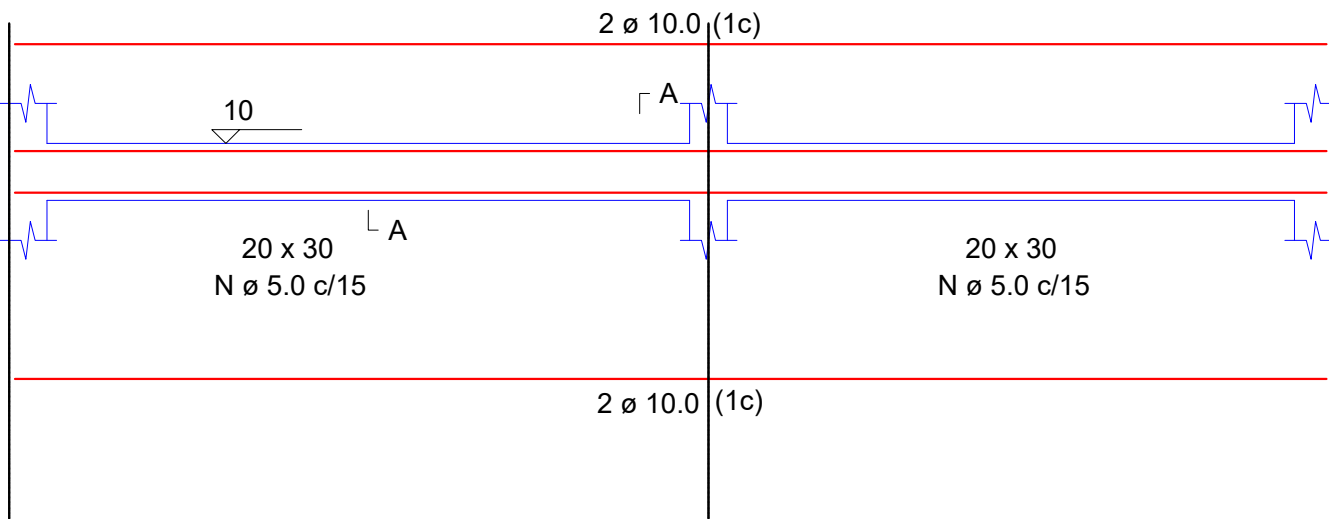


SEÇÃO A-A

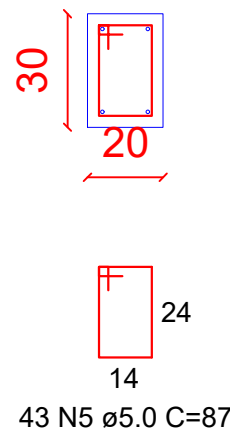

TIRANTES

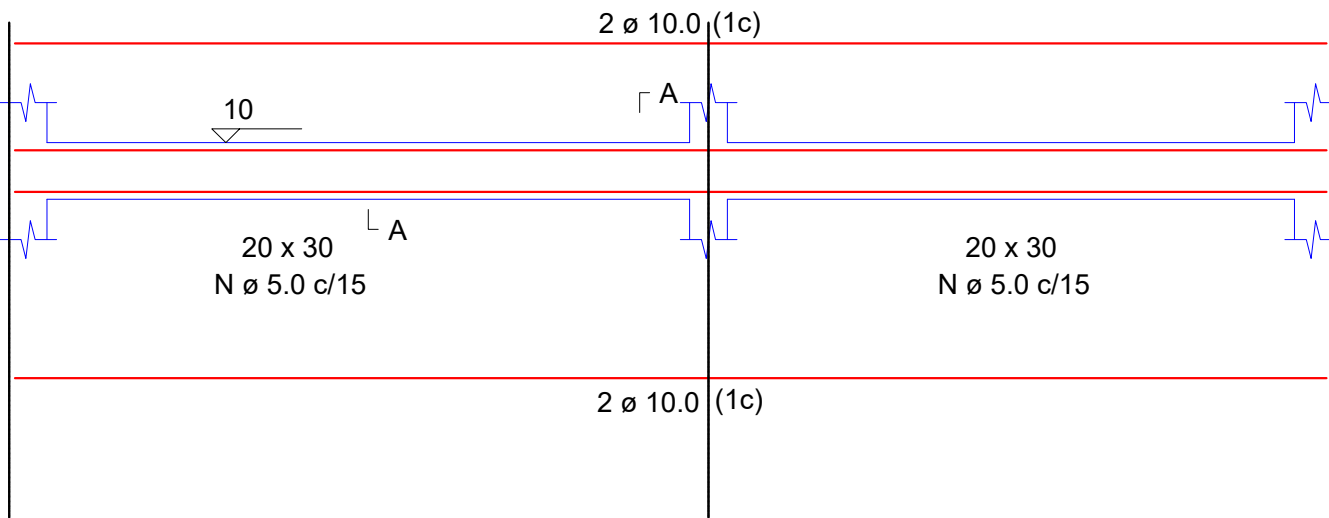

SEÇÃO A-A

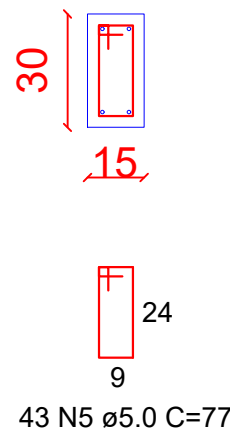

BON ART
ENGENHARIA

Av. Castelo Branco, 779, Centro - São Valentim/RS
Fones: 54 99634-6133 / 54 99607-9236

PROJETO DE MURO DE CONTENÇÃO

ENDEREÇO: LOTE URBANO Nº 07, DA QUADRA S, DO LOTEAMENTO ANTONIO DETONI NETO, SITUADO NA RUA DAS ROSAS, CENTRO, NA CIDADE DE BARRA DO RIO AZUL - RS.

RESPONSÁVEL TÉCNICO:

LEONARDO DANIEL BONATTO
ENGº. CIVIL - CREA SC 88024-9

PROPRIETÁRIO:

MUNICÍPIO DE BARRA DO RIO AZUL
CNPJ: 93.539.153/0001-92

ARQUITETÔNICO
PLANTA BAIXA, CORTE A-A, VISTA FRONTAL E
DETALHES CONSTRUTIVOS

DATA: JANEIRO/2023
DESENHO: MATEUS
ESCALA: INDICADA

02/02