


LOTE URBANO Nº 07
ÁREA = 2.489,77 m²

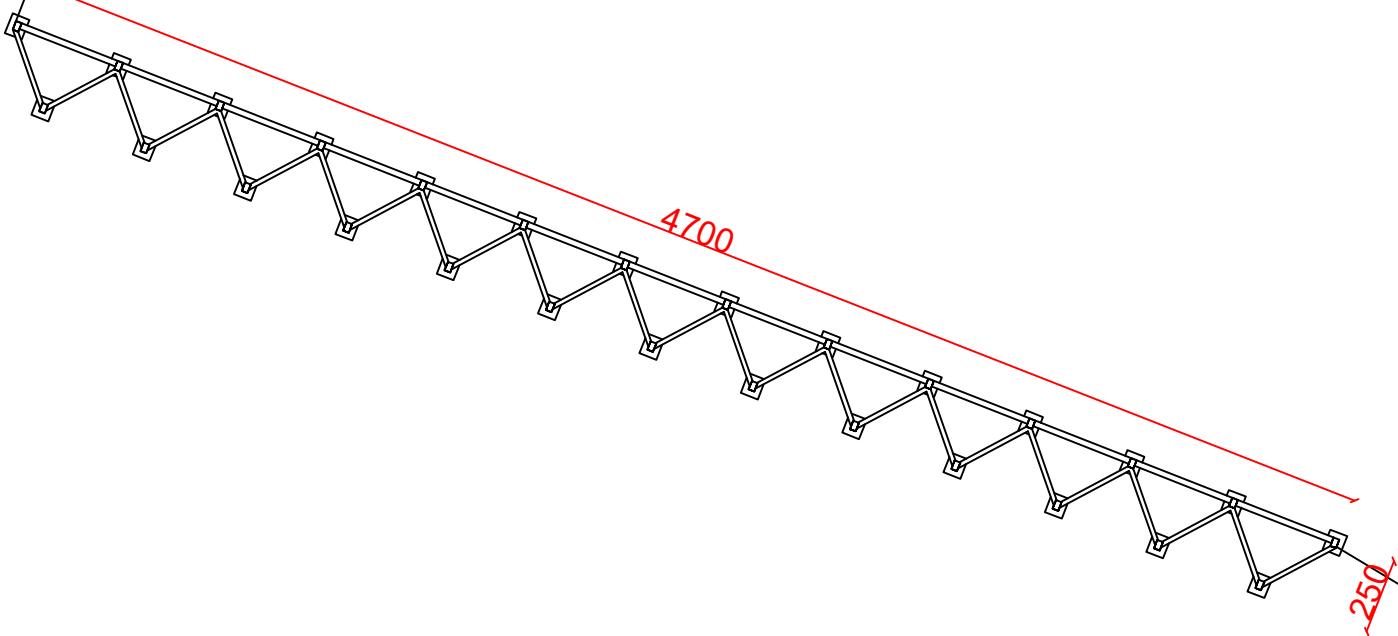

PLANTA DE LOCALIZAÇÃO
ESC ____ 1/250


BON ART
ENGENHARIA

Av. Castelo Branco, 779, Centro - São Valentim/RS
Fones: 54 99634-6133 / 54 99607-9236

PROJETO DE MURO DE CONTENÇÃO

ENDEREÇO: LOTE URBANO Nº 07, DA QUADRA S, DO LOTEAMENTO ANTONIO DETONI NETO, SITUADO NA RUA DAS ROSAS, CENTRO, NA CIDADE DE BARRA DO RIO AZUL - RS.

RESPONSÁVEL TÉCNICO:

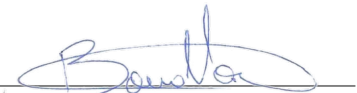
LEONARDO DANIEL BONATTO
ENGº. CIVIL - CREA SC 88024-9

PROPRIETÁRIO:

MUNICÍPIO DE BARRA DO RIO AZUL
CNPJ: 93.539.153/0001-92

ARQUITETÔNICO
PLANTA DE LOCALIZAÇÃO

DATA: JANEIRO/2023
DESENHO: MATEUS
ESCALA: 1 : 250