



SEÇÃO-TIPO – TRECHO ENTRE AS RUAS PREIDENTE COSTA E SILVA E JÚLIO DE CASTILHOS

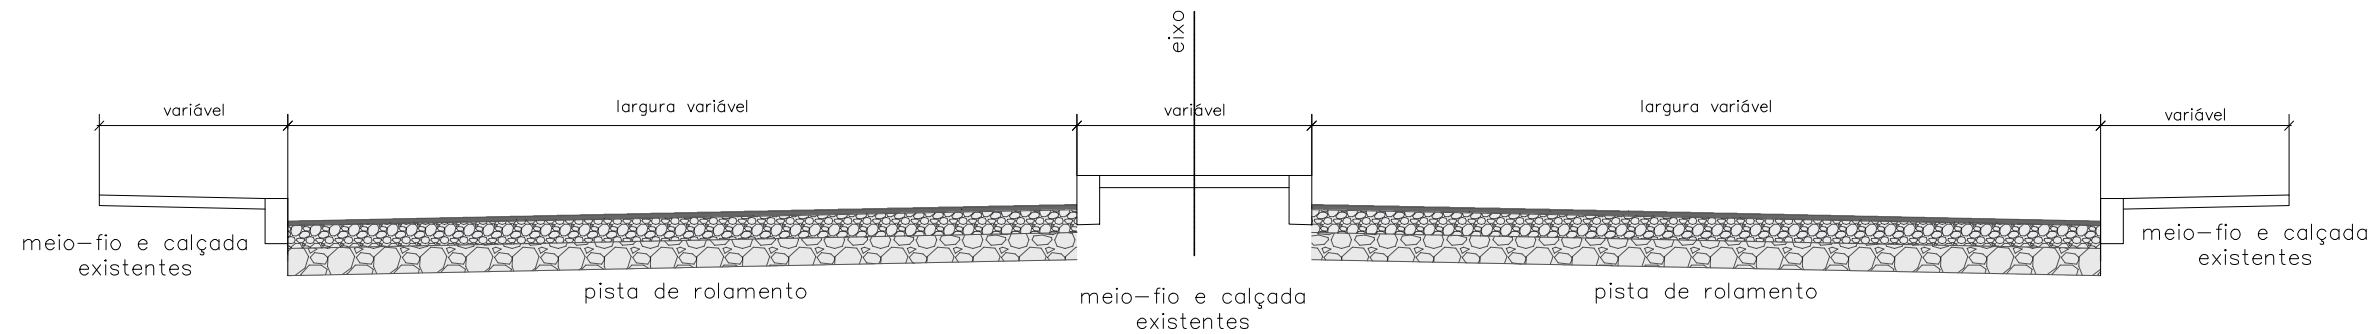

DETALHAMENTO PAVIMENTO – PERSPECTIVA

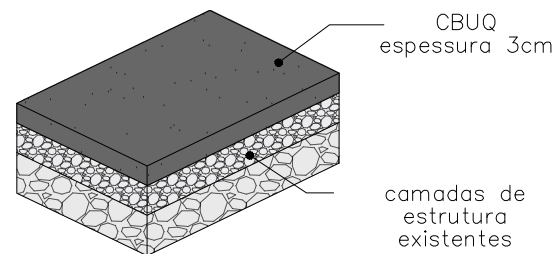

ÁREA E EXTENSÃO DO TRECHO
ESTRUTURA DO PAVIMENTO – RECAPEAMENTO

ÁREA DE CBUQ	EXTENSÃO	VOLUME DE CBUQ	CAMADA 01	CAMADA 02
4.054,75 m ²	248,00 m	141,92 m ³	3 cm: CBUQ (concreto betuminoso usinado a quente)	estrutura existente

* PARA A EXECUÇÃO DO RECAPEAMENTO DEVERÁ SER FRESADA UMA CAMADA DE 3CM DO ASFALTO EXISTENTE.



PREFEITURA MUNICIPAL DE CAMPOS BORGES

OBRA

RECAPEAMENTO DA AV. MAURÍCIO CARDOSO

REPRESENTANTE

CLEONICE P. DA PAIXÃO TOLEDO
PREFEITA MUNICIPAL

RESPONSÁVEL TÉCNICA

GIOVANA GARAFFA ROSS
ENGENHEIRA CIVIL - CREA/RS 248.804

ENDEREÇO

TRECHO ENTRE AS RUAS JÚLIO DE CASTILHOS E PRES. COSTA E SILVA

DETALHE

SEÇÃO-TIPO

DATA

NOV/2024

ESCALA

1:50

ÁREA

PRANCHA

--

04/04