



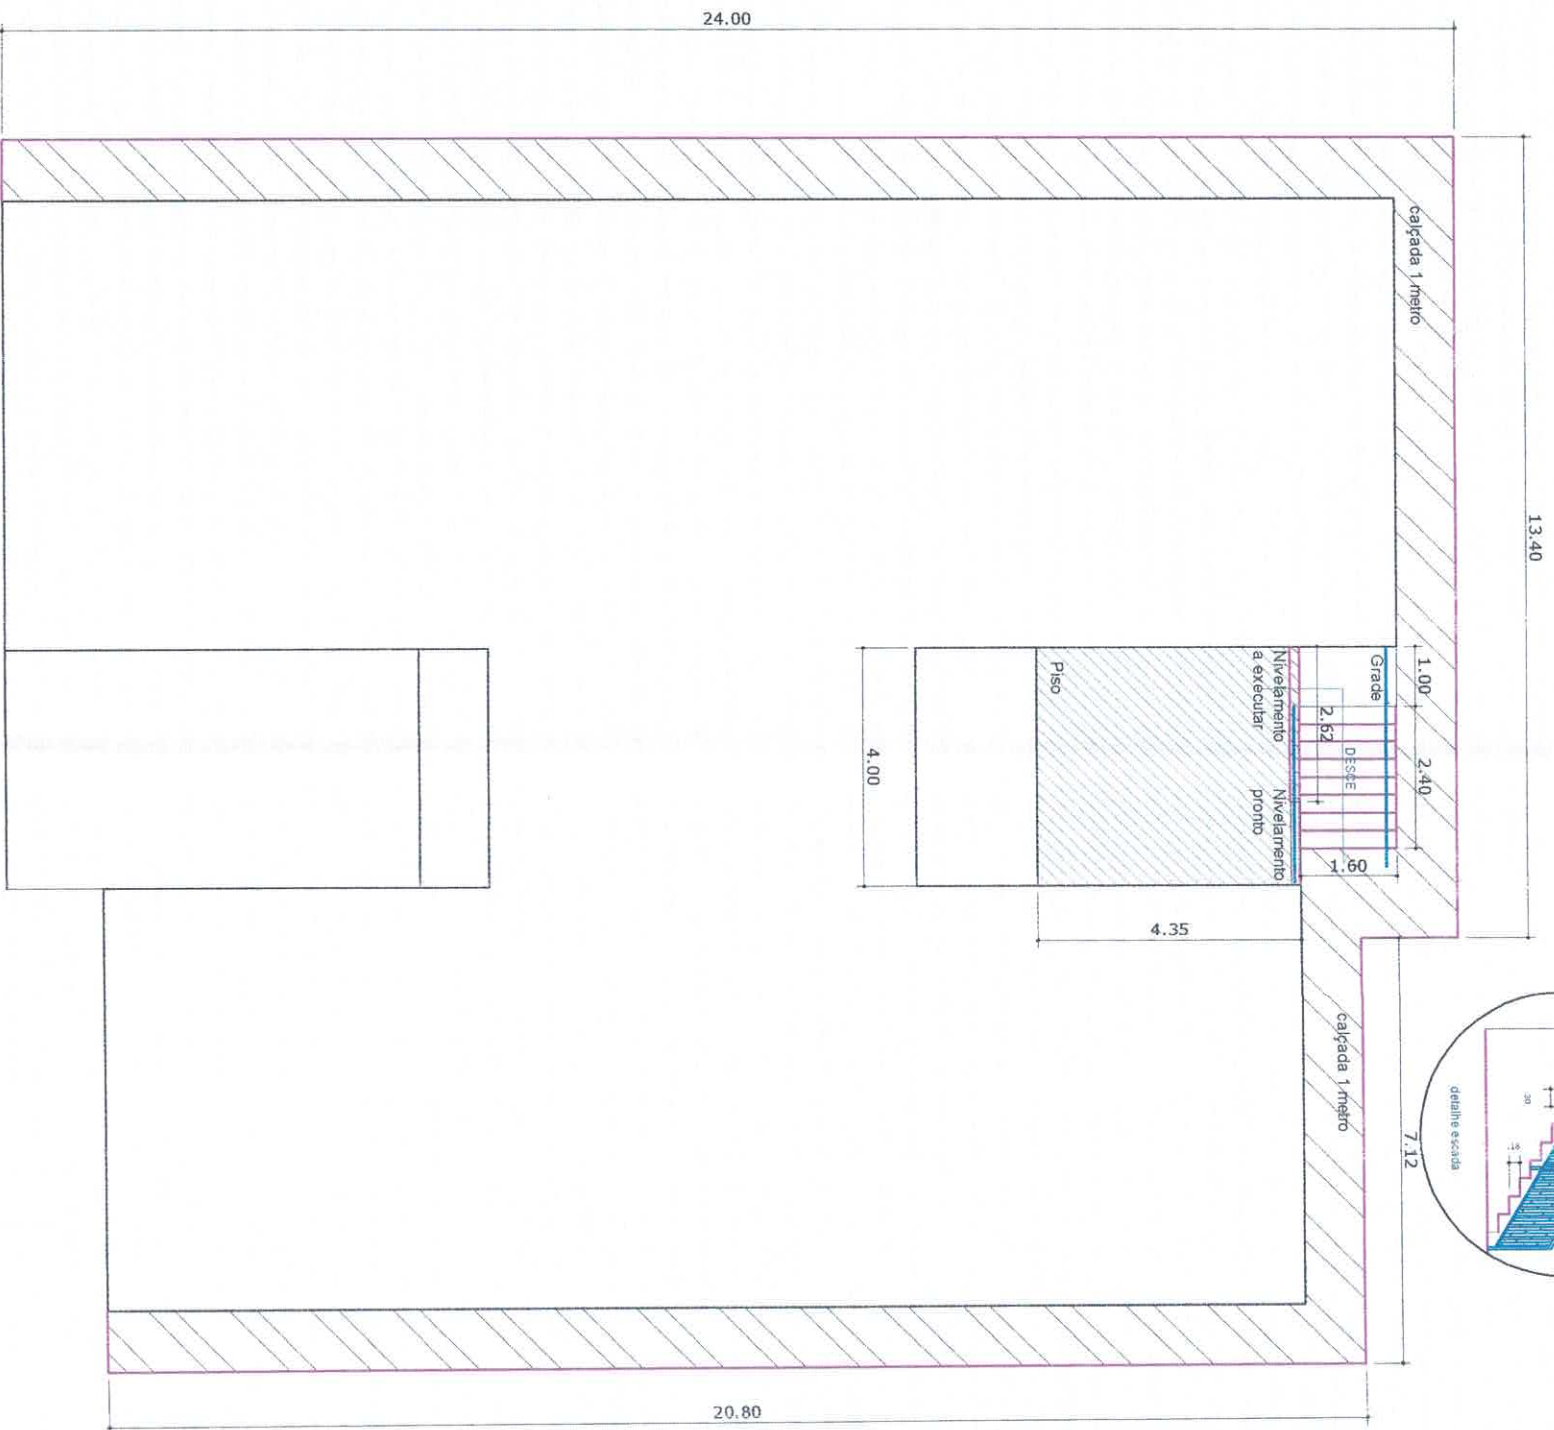


REFORMA CALÇADAS E FACHADA/FUNDOS

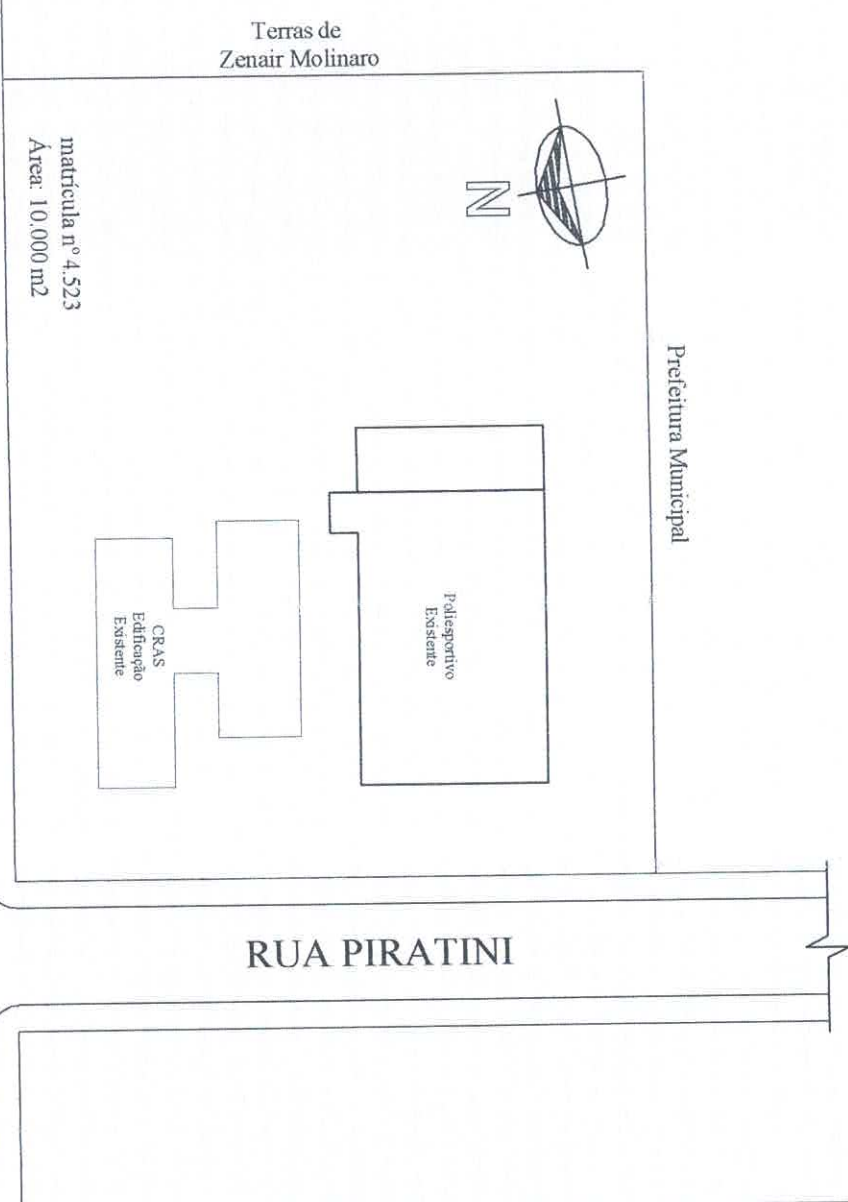

RUA BRASIL

RUA PIRATINI


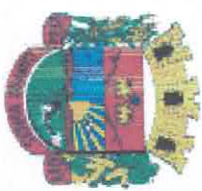


PREFEITURA MUNICIPAL DE CAMPOS BORGES
Praça 13 de Abril, 302 - Cep: 99435-000 - Fone/Fax: (54) 3326-1110

OBRA: REFORMA CRAS - COBERTURA
LOCAL: Rua Piratini, Município de Campos Borges/RS

DETALHAMENTO 2

Proprietário: Município de Campos Borges CNPJ 92.406.164/0001-31	RESPONSÁVEL PELO PROJETO: Magliani Dillier CREA RS 107345	Data: JUNHO 2025	Prancha: 04
Descrição: DETALHAMENTO 2	Escala: 1:100	Desenho: Arqº e Urbº Helôisa Bertoluzzi	

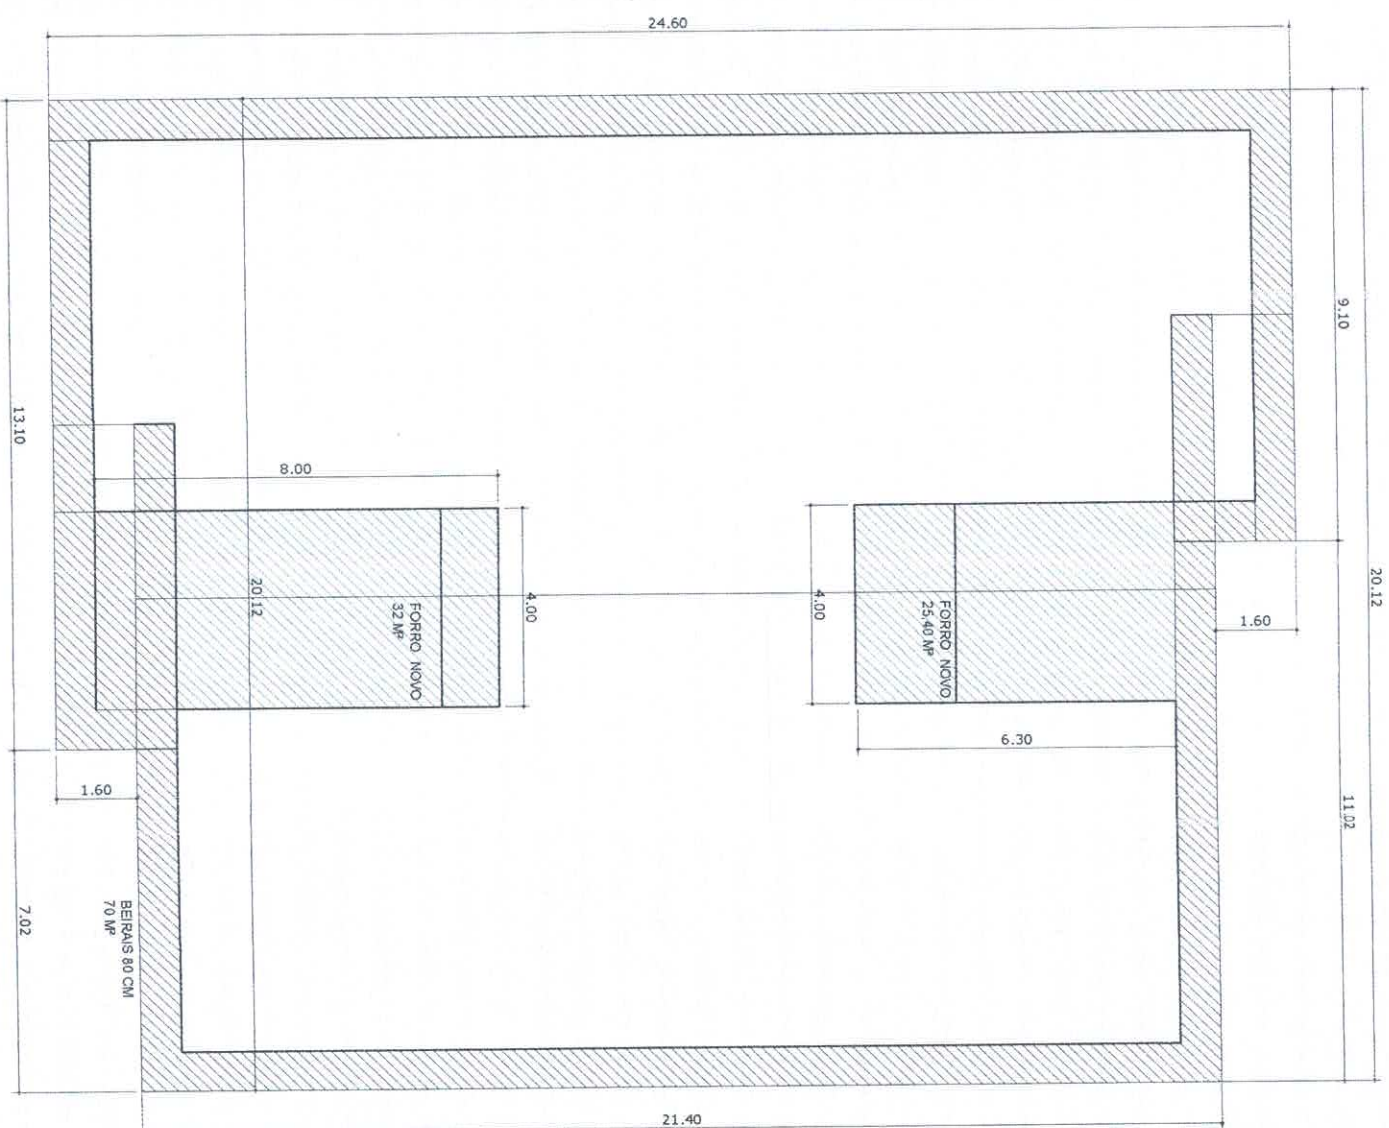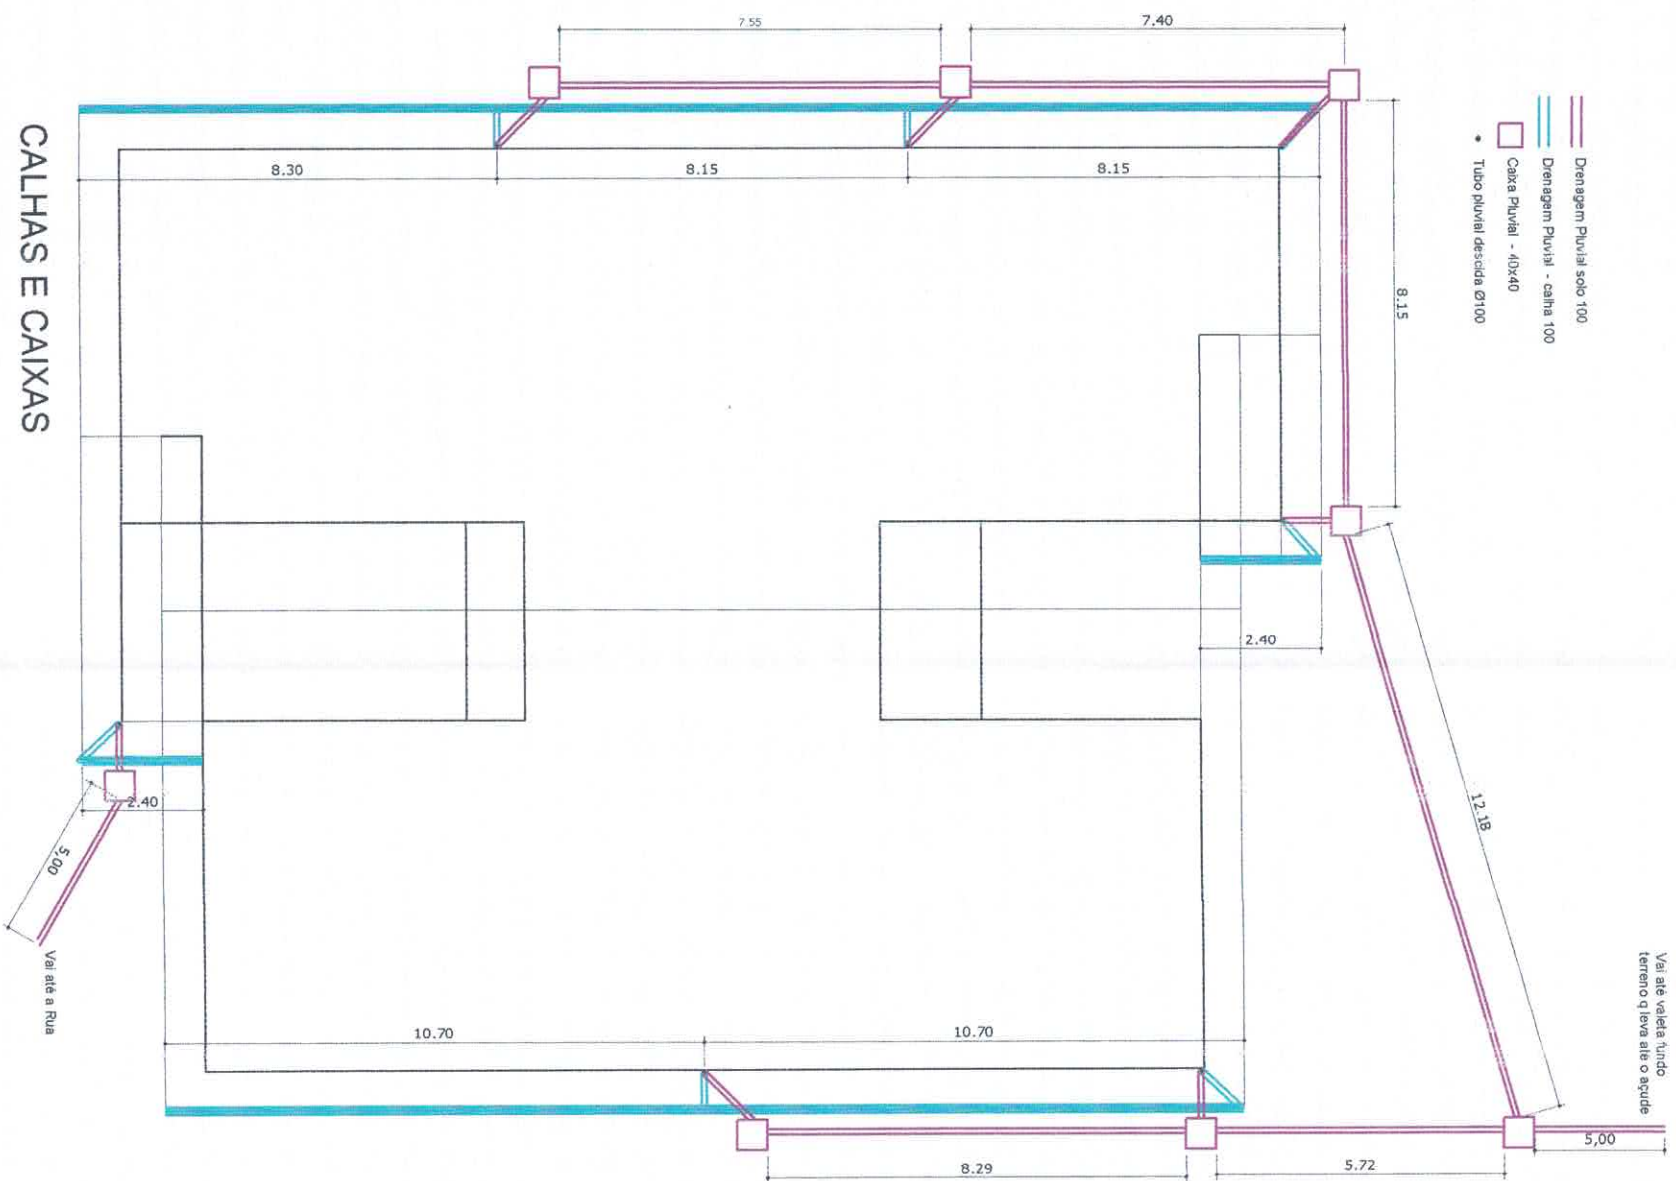

FORRO E BEIRAIS



PREFEITURA MUNICIPAL DE CAMPOS BORGES

Praça 13 de Abril, 302 - Cep: 99435-000 - Fone/Fax: (54) 3326-1110

OBRA: REFORMA CRAS - COBERTURA
LOCAL: Rua Piratini, Município de Campos Borges/RS

DETALHAMENTO 1

Proprietário:

Município de Campos Borges
CNPJ 92.406.164/0001-51

RESPONSÁVEL PELO PROJETO:

Magliani
CREA RS 107.509

Data:

JUNHO/2025



Escala:

Desenho: Arqº e Urbº


Helôisa Bertoluzzi

Prancha:


03

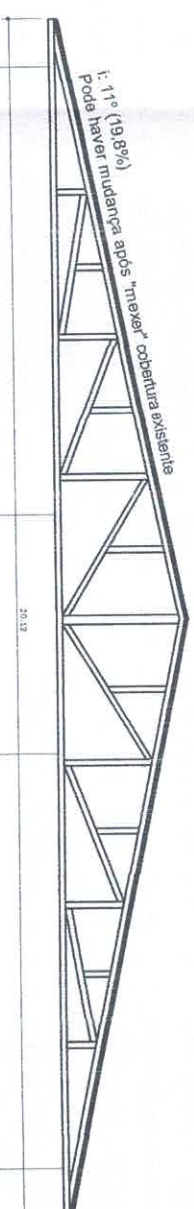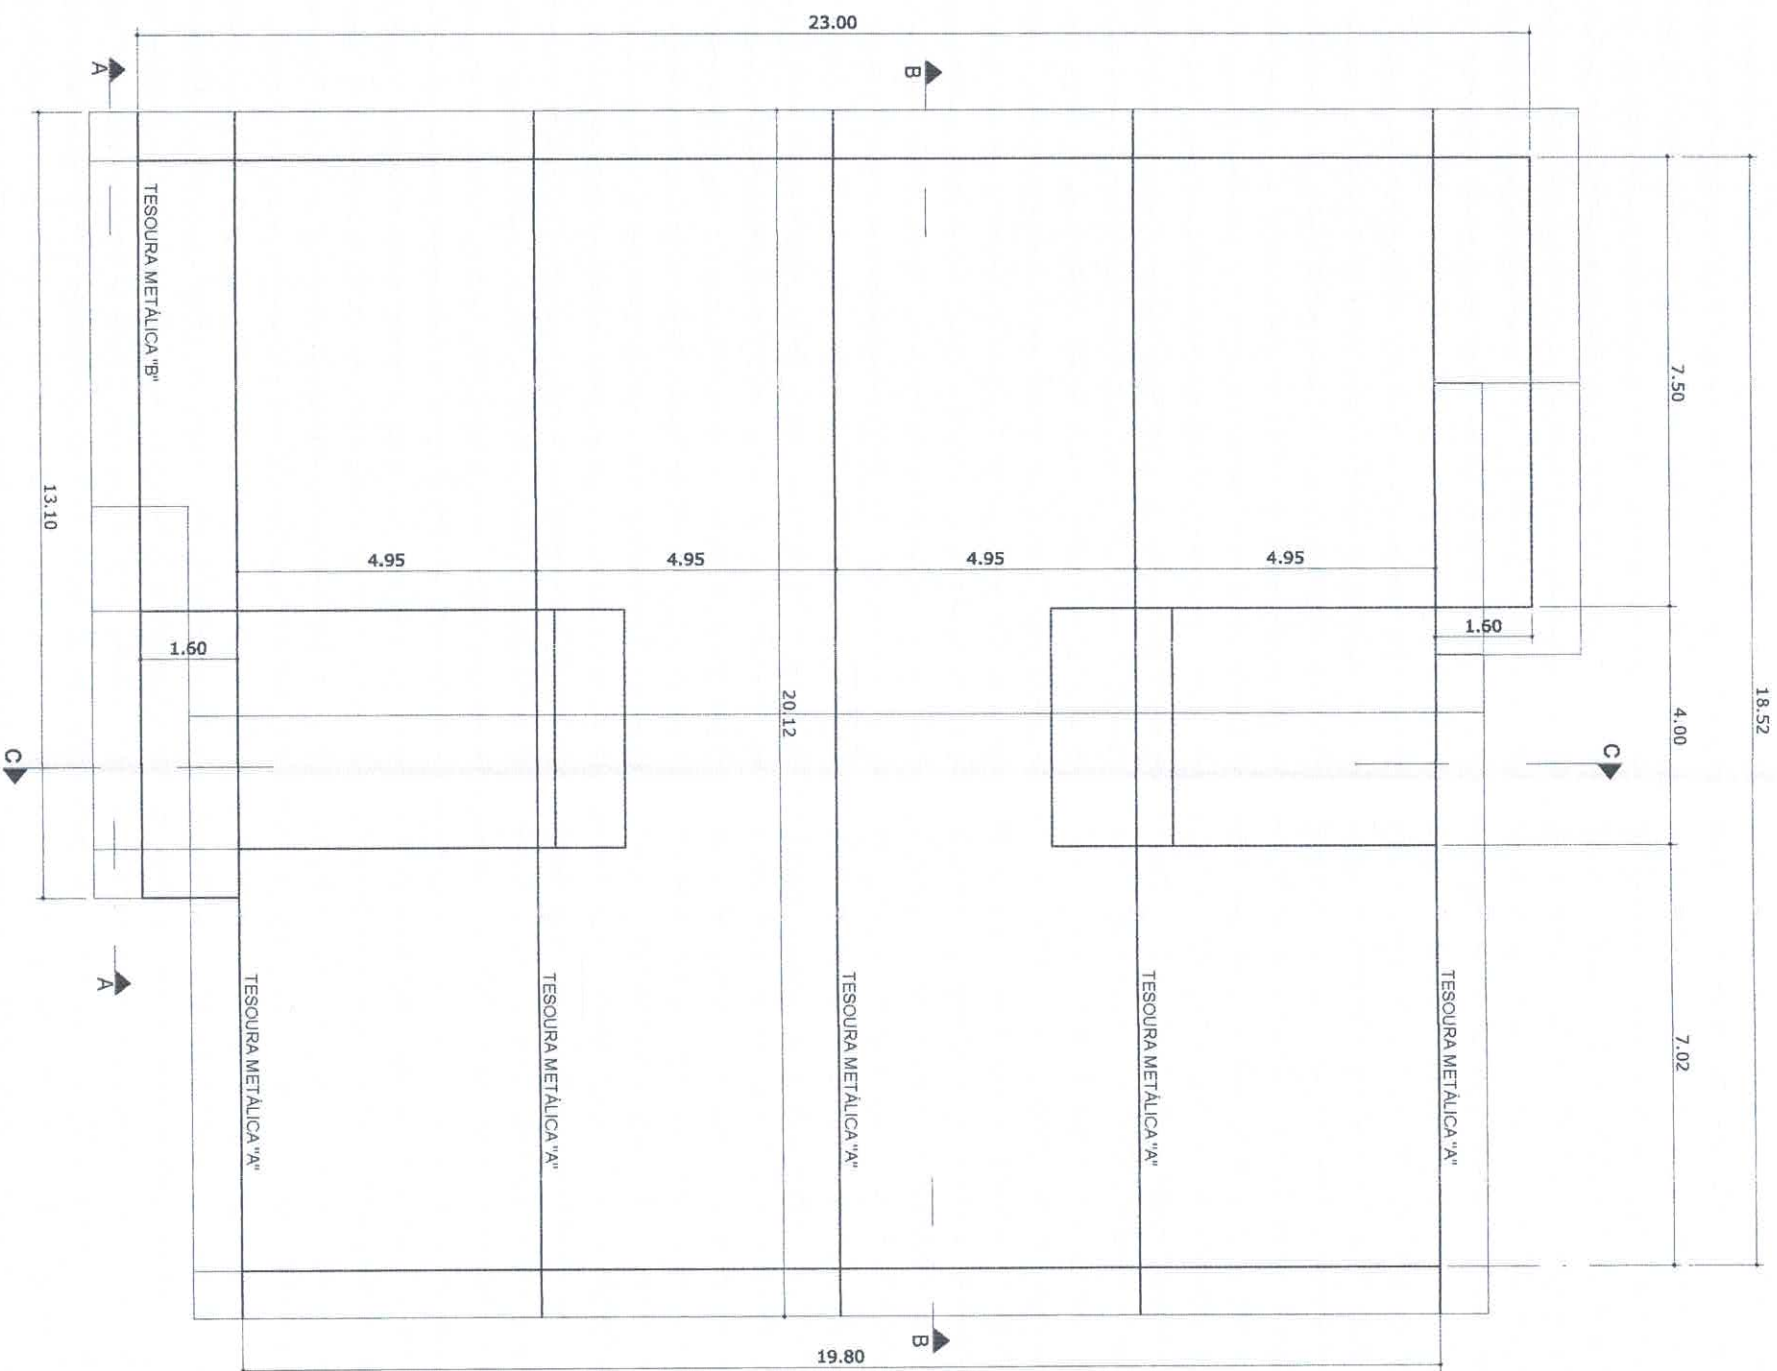

TESOURA METÁLICA "A"

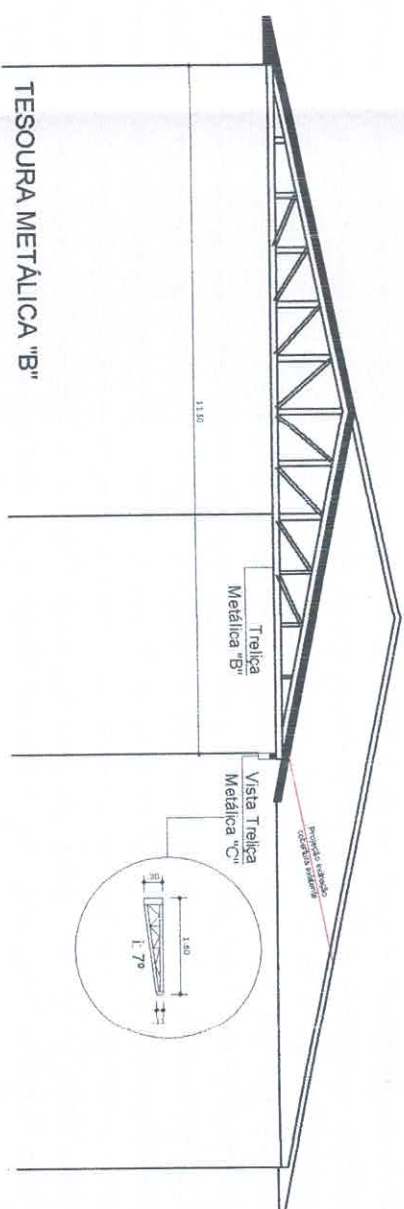

TESOURA METÁLICA "B"

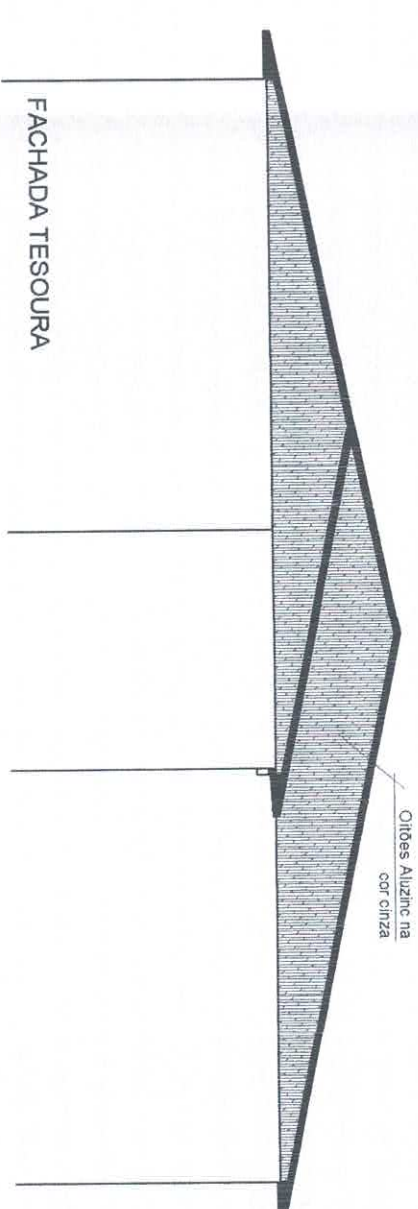

FACHADA TESOURA



PREFEITURA MUNICIPAL DE CAMPOS BORGES

Prça 13 de Abril, 302 - Cep: 99435-000 - Fone/Fax: (54) 3326-1110

OBRA: REFORMA CRAS - COBERTURA
LOCAL: Rua Piratini, Município de Campos Borges/RS

REFORMA TELHADO

Descrição:

Data: JUNHO/2025

Prancha:

Proprietário:

Município de Campos Borges
CNPJ 92.406.164/0001-31



RESPONSÁVEL PELO PROJETO:

Engenheiro Civil
CREA/RS 107309

Escala:

02

Desenho: Arqº e Urbº
Heloisa Bertoluzzi

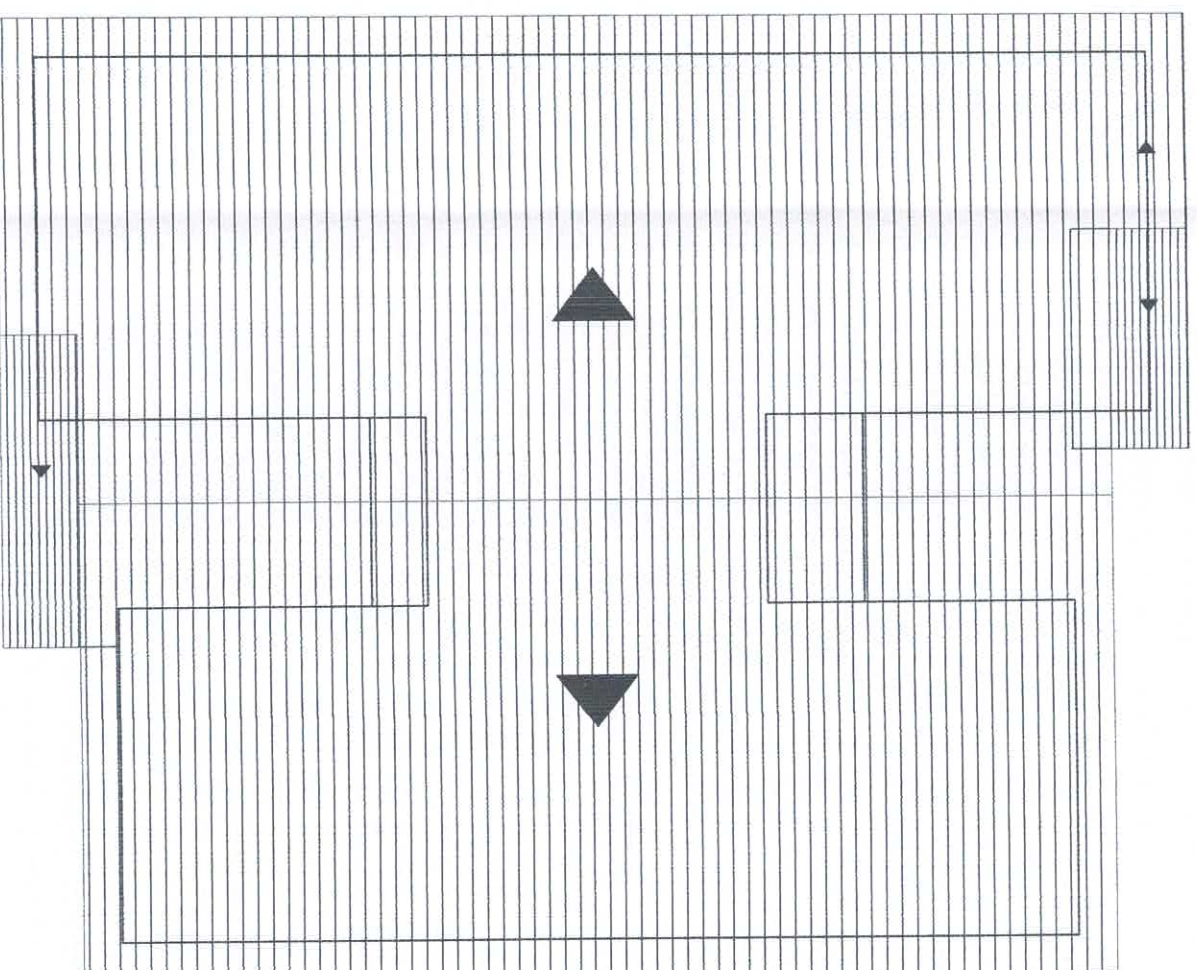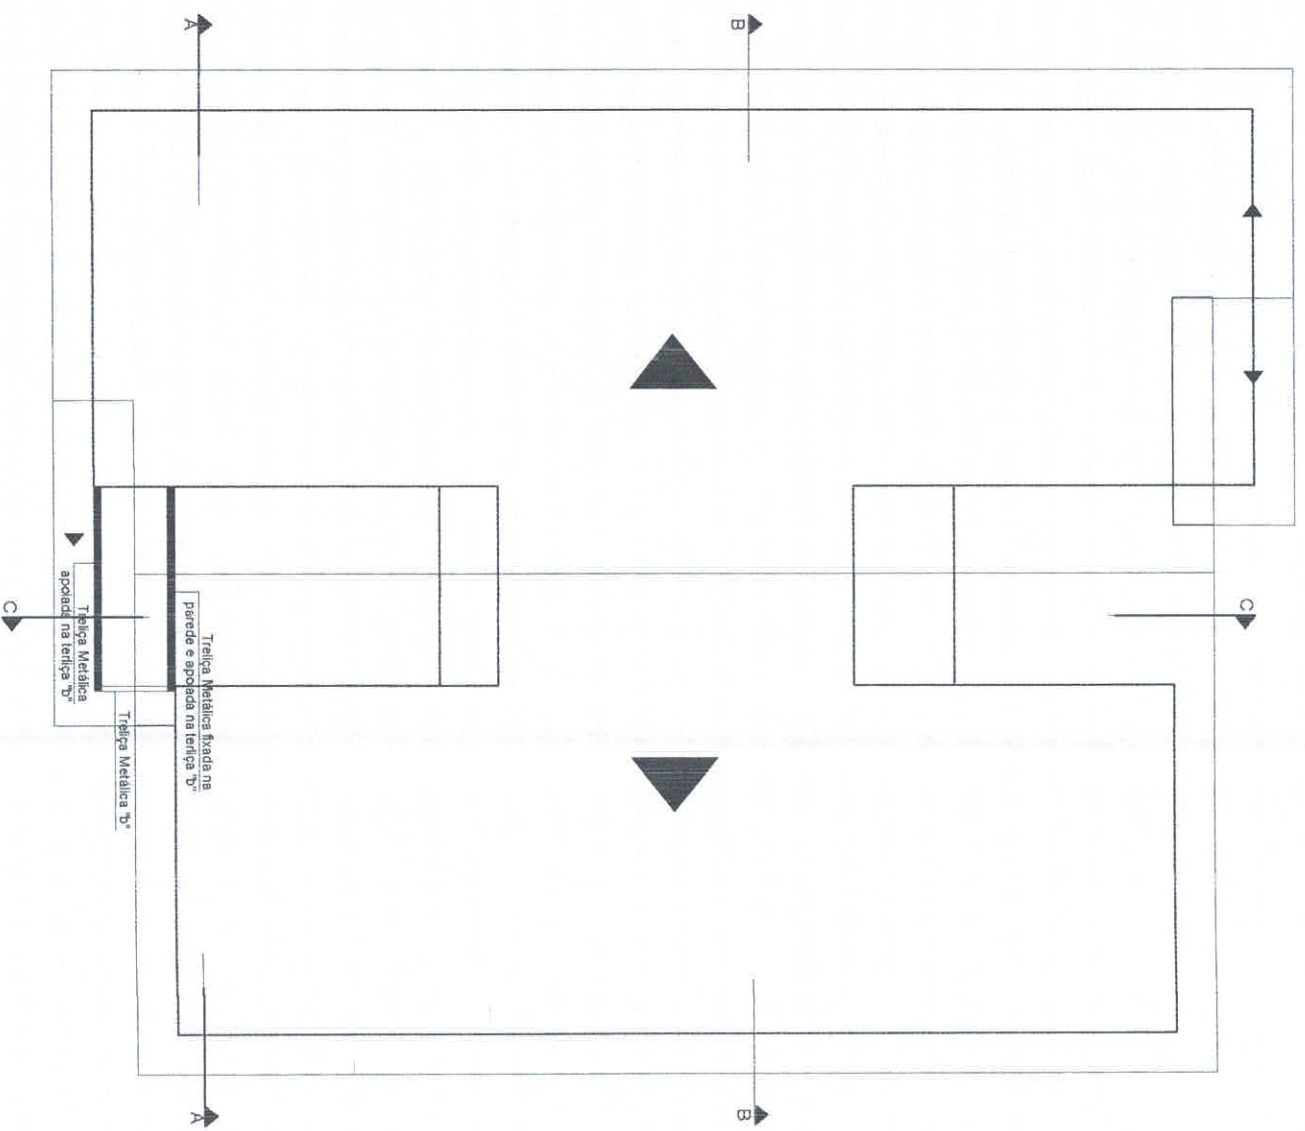

PREFEITURA MUNICIPAL DE CAMPOS BORGES

Praça 13 de Abril, 302 - Cep: 99435-000 - Fone/Fax: (54) 3326-1110

OBRA: REFORMA CRAS - COBERTURA
LOCAL: Rua Piratini, Município de Campos Borges/RS

REFORMA TELHADO

Descrição:

Proprietário:

Município de Campos Borges
CNPJ 92.406.164/0001-31

RESPONSÁVEL PELO PROJETO:

Magliola Dalline
CREA RS 10736

Data:

JUNHO/2025

Escala:

Prancha:

01

Desenho: Arqº e Urbº
Helioisa Bertolozzi