



# Pintura da quadra

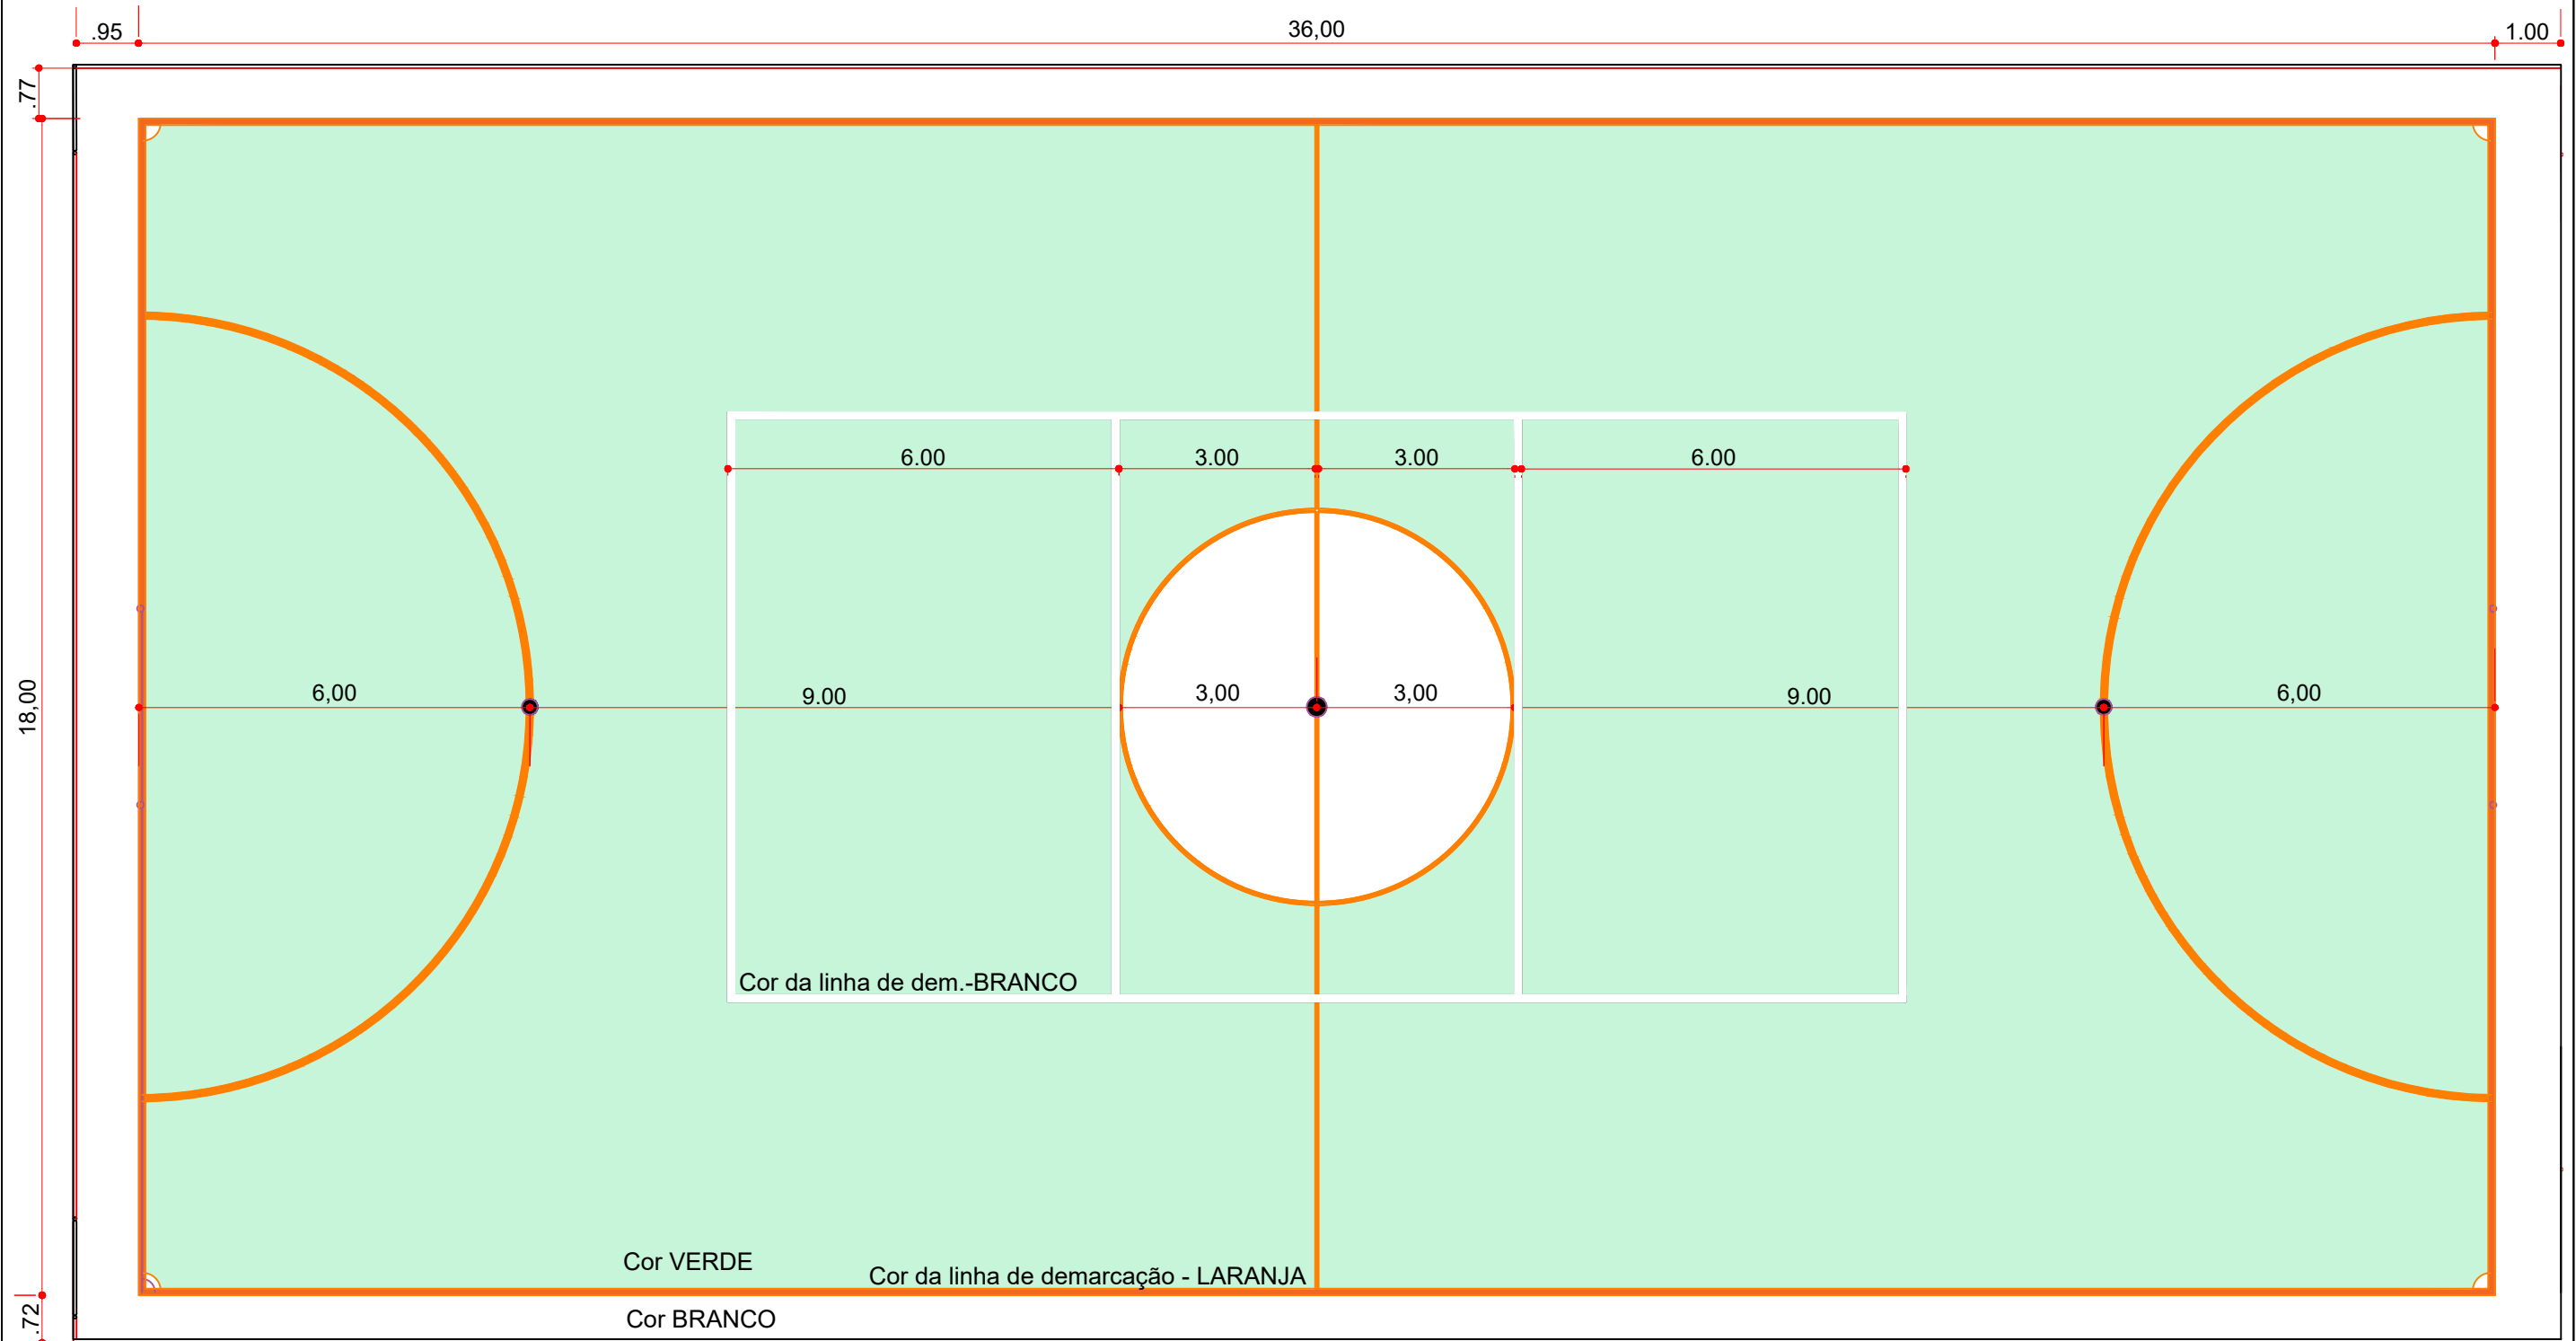

**PLANTA\_BAIXA**  
Esc. 1/50

		
PREFEITURA MUNICIPAL DE CAMPOS BORGES		
OBRA: PINTURA DA QUADRA, ABERTURA DE PORTÃO E COLOCAÇÃO DE PISO		
LOCALIDADE: Rua Vicente Palotti - Campos Borges-RS		
PROPRIETÁRIO	DATA	PRANCHA
PREFEITA MUNICIPAL CLEONICE P. DA PAIXÃO TOLEDO	23 / 02 / 2026	02
RESP. TÉCNICO	ESCALA	
ARQUITETA E URBANISTA ANELISE MORGAN MARION CAU 483785-4	INDICADA	
DESIGNAÇÃO: PLANTA BAIXA - Pintura da Quadra		