
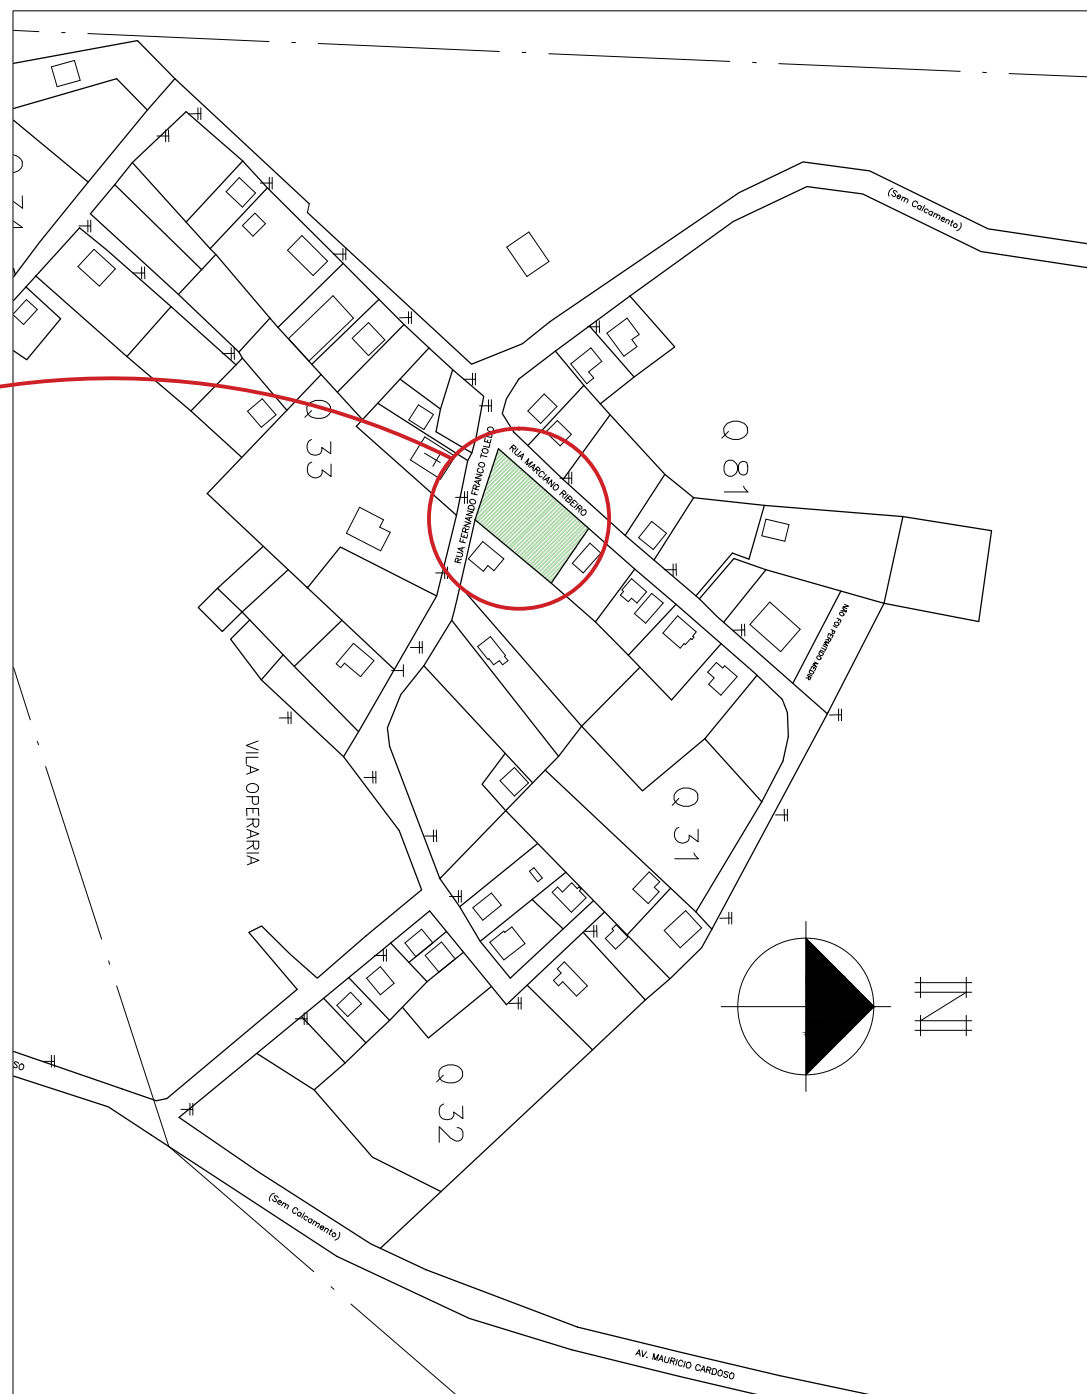



SITUAÇÃO E LOCAÇÃO

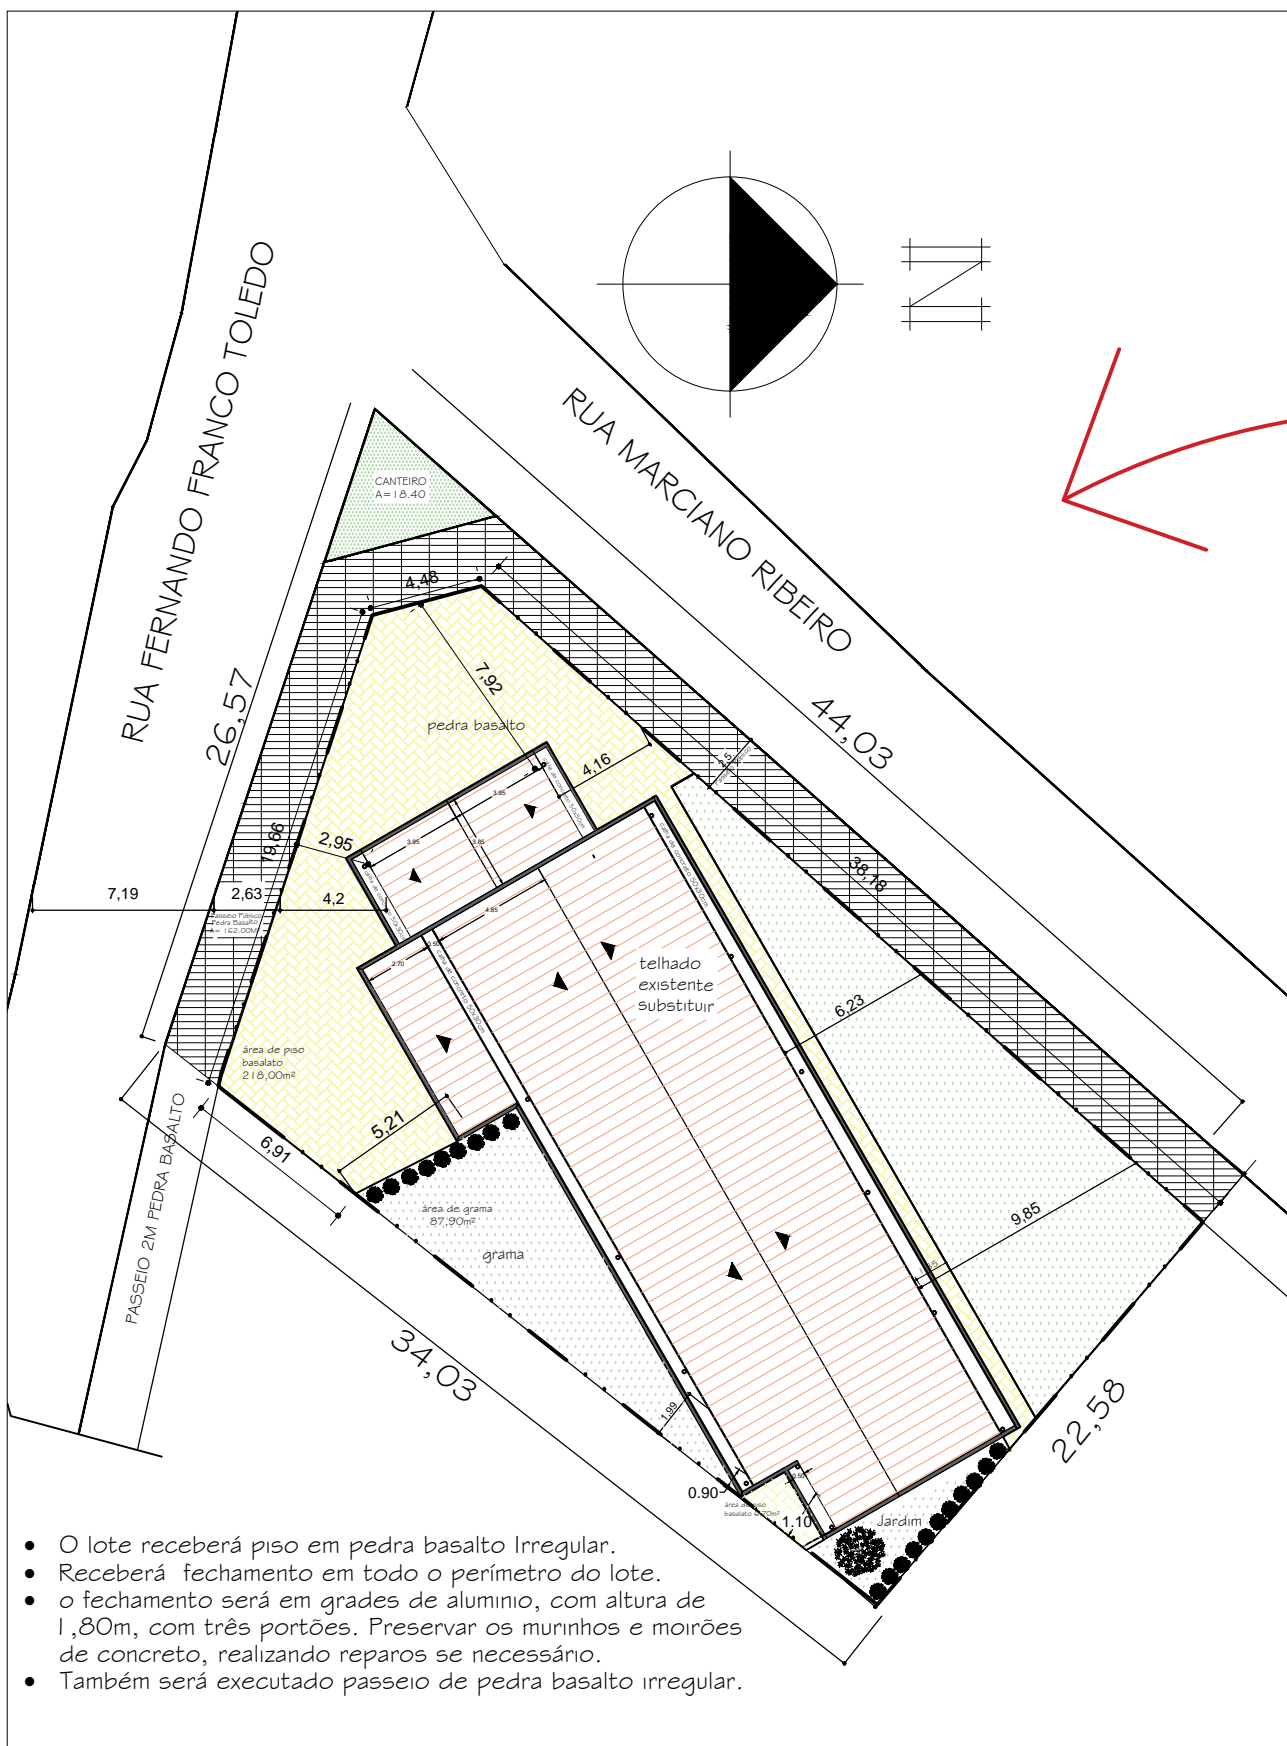

- O lote receberá piso em pedra basalto Irregular.
- Receberá fechamento em todo o perímetro do lote.
- o fechamento será em grades de alumínio, com altura de 1,80m, com três portões. Preservar os murinhos e moirões de concreto, realizando reparos se necessário.
- Também será executado passeio de pedra basalto irregular.

| | | | |
|--|--|-----------------------|--|
|  OBRA: UNIDADE BÁSICA DE SAÚDE LOCALIDADE: Linha Operária - Campos Borges-RS PROJETO ARQUITETONICO: Engº. Civil Walter Adriano Zarpellon - CREA 62.194 | | | |
| | | | PROPRIETÁRIO: PREFEITURA MUNICIPAL DE CAMPOS BORGES |
| DESIGNAÇÃO: PROJETO AMPLIAÇÃO DA UNIDADE BÁSICA DE SAÚDE | | ESCALA: SEM ESCALA | AMPLIAÇÃO: 62.10M² |
| OBSERVAÇÕES | | | |