


Simbolo	Notação
	Cigarra - 2,20m do piso
	Quadro de distribuição - embutir a 1,50m do piso
	1 tecla paralelo & 1 tomada - 1,10m do piso
	1 tecla simples & 1 tomada - 1,10m do piso
	2 tecla simples & 1 tomada - 1,10m do piso
	Interruptor simples 2 teclas - 1,10m do piso
	Tomada telefone 4P a 0,30m do piso
	Tomada universal 2P+T a 0,30m do piso
	Tomada universal 2P+T a 2,20m do piso
	Tomada universal 2P+T a 0,30m do piso
	Tomada universal 2P+T a 1,10m do piso
	Luminária p/ lâmp. led. comum - embutir 100w
	Luminária p/ lâmp. incand. comum - na parede 50w
	Ponto de TV a 0,30m do piso
	Ponto de TV a 2,20m do piso
	Pulsador de campainha 1 tecla - 1,10m do piso
	Eletroduto entrada
	Condutor neutro no interior do eletroduto
	Condutor fase no interior do eletroduto
	Condutor retorno no interior do eletroduto
	Condutor de proteção no interior do eletroduto
	Condutor de campainha no interior do eletroduto
	Eletroduto embutido no teto ou parede 3/4

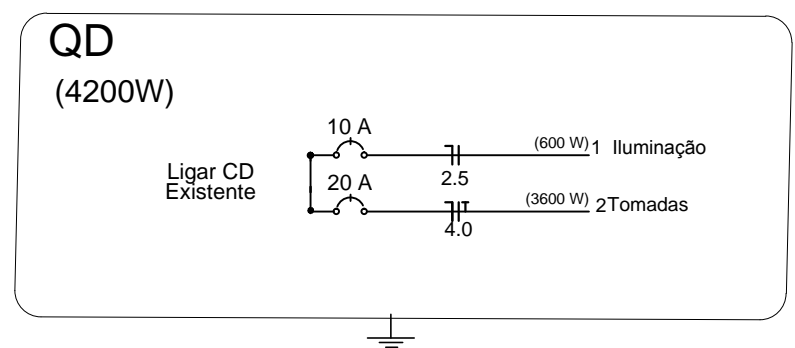

**Quadro de Cargas**

Circuito	Descrição	Tomadas (W)				Pot. total. (W)	Seção mínima prumadas (mm²)	Disj (A)
		100	600	1500				
1	Iluminação	9				900	2.5	10.0
2	Tomadas		10	2	1	3700	2.5	25.0
<b>Total</b>						<b>4600</b>		

Observar dimensões dos condutos conforme cotas no projeto, condutores não cotados adotar diametro minimo especificado no quadro de carga, retorno de lampadas adotar diametro de 1,5mm, tomadas não cotadas adotar 100w. Eletrodutos não cotados utilizar diametro de 3/4.

	OBRA: UNIDADE BÁSICA DE SAÚDE LOCALIDADE: Linha Operária - Campos Borges-RS		
	PROJETO ARQUITETONICO: Engº. Civil Walter Adriano Zarpellon - CREA 62.194		
PROPRIETÁRIO: PREFEITURA MUNICIPAL DE CAMPOS BORGES	DATA: FEVEREIRO/2018	PRANCHA: <b>5/6</b>	
DESIGNAÇÃO: PROJETO AMPLIAÇÃO DA UNIDADE BÁSICA DE SAÚDE	ESCALA: 1/100		
OBSERVAÇÕES	AMPLIAÇÃO: <b>62.10M²</b>		