


CORTE AA

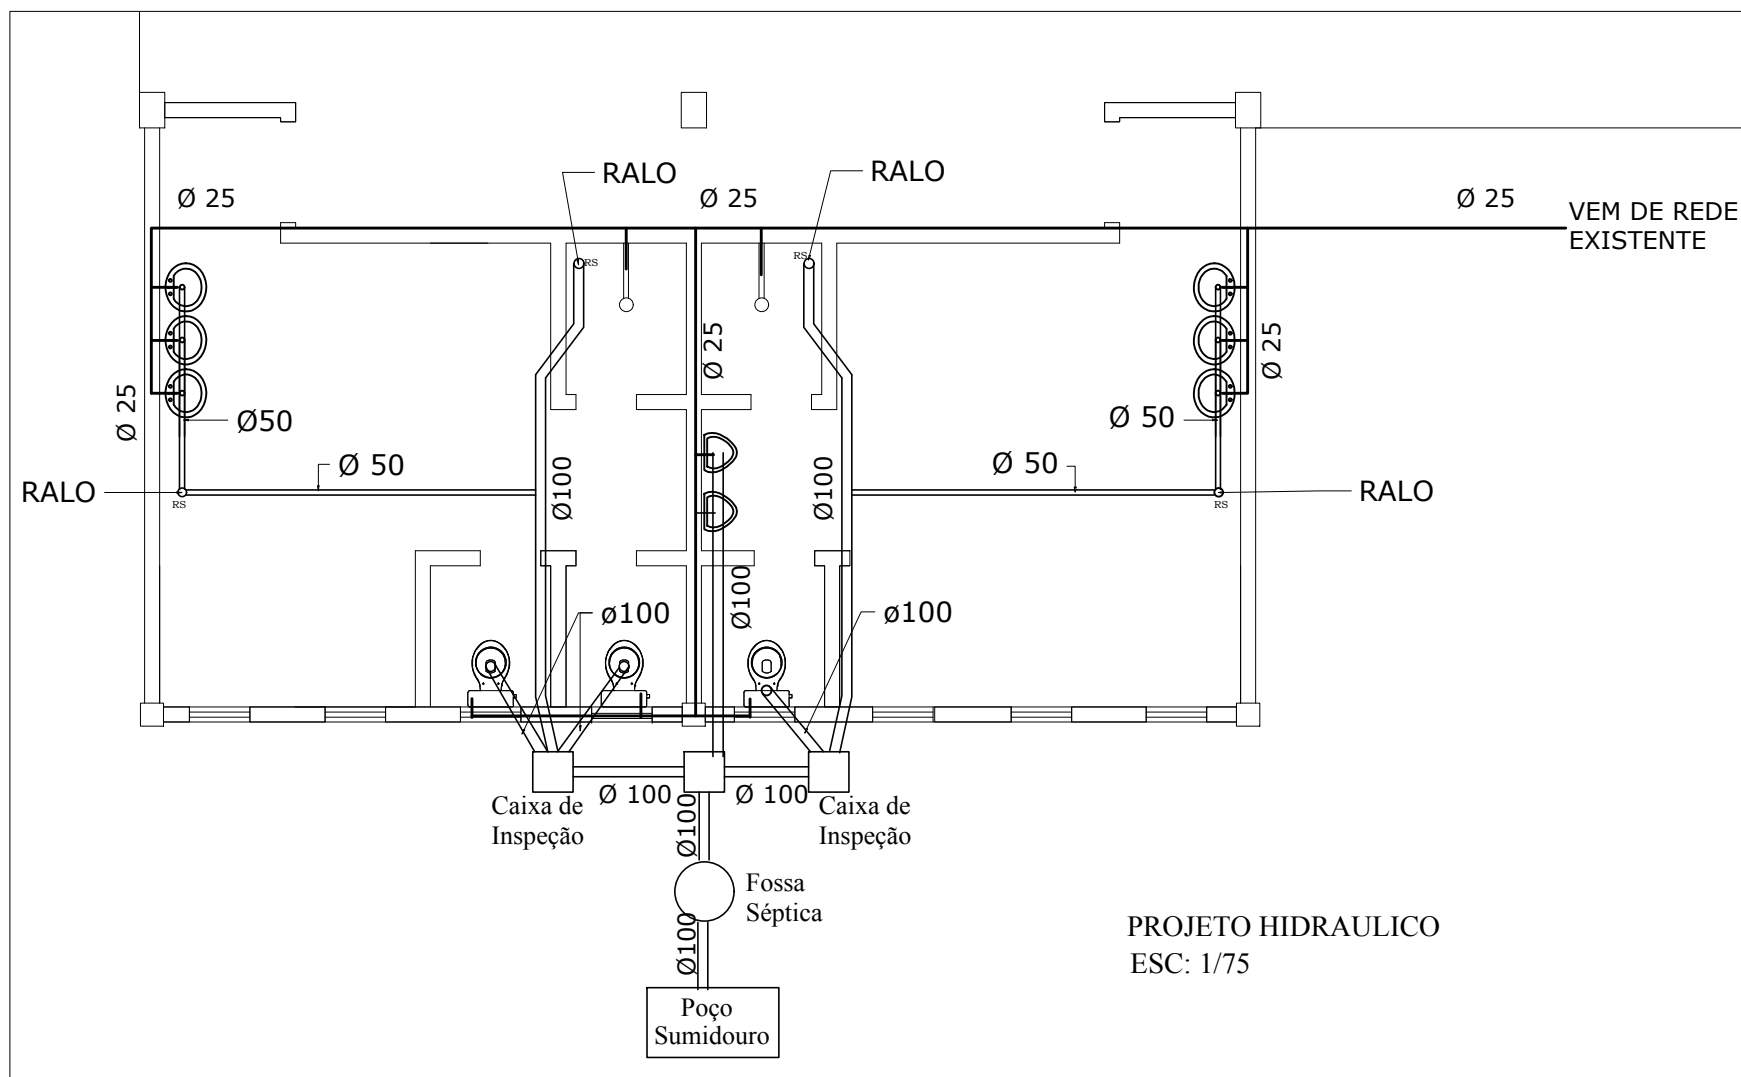

PROJETO HIDRAULICO
ESC: 1/75



OBRA **GINÁSIO DE ESPORTES**

RESP. TÉCNICO
ENGENHEIRO CIVIL **WALTER ADRIANO ZARPELLON** Crea - RS 62 194

PROPRIETÁRIO	DATA	DESENHO
PREFEITURA MUNICIPAL DE CAMPOS BORGES	24 / 10 / 2017	ANELISE
DESENHO	ESCALA	PRANCHA
CORTE E HIDRAULICO	1 / 125	
	ÁREA	
	658,00m ²	03