



CORTE AA

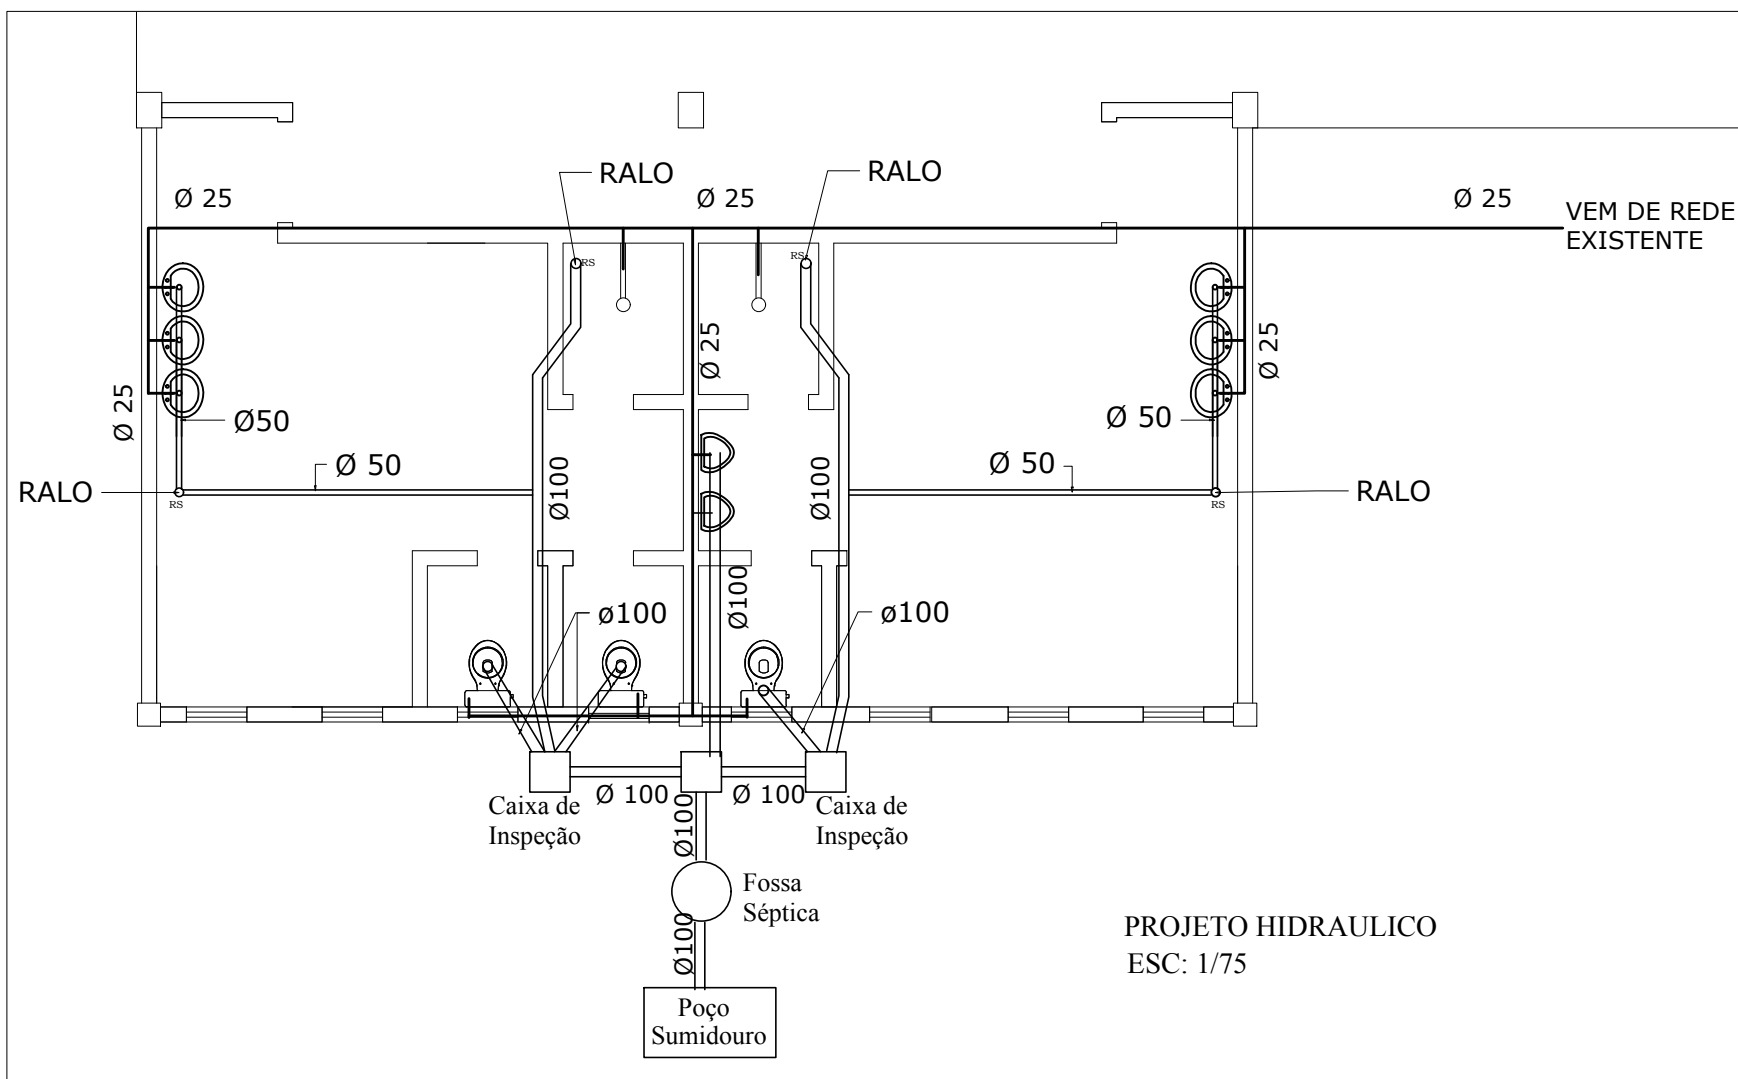

| | | | |
|---------------------------------------------------------------------------------------|------------------------------------------------------------------------------------|---------------------------|--|
|  | OBRA GINÁSIO DE ESPORTES | | |
| | RESP. TÉCNICO ENGENHEIRO CIVIL WALTER ADRIANO ZARPELLON Crea - RS 62 194 | | |
| PROPRIETÁRIO PREFEITURA MUNICIPAL DE CAMPOS BORGES | DATA 24 / 10 / 2017 | DESENHO ANELISE | |
| DESENHO CORTE E HIDRAULICO | ESCALA 1 / 125 | PRANCHA | |
| | ÁREA 658,00m2 | 03 | |