


CORTE AA

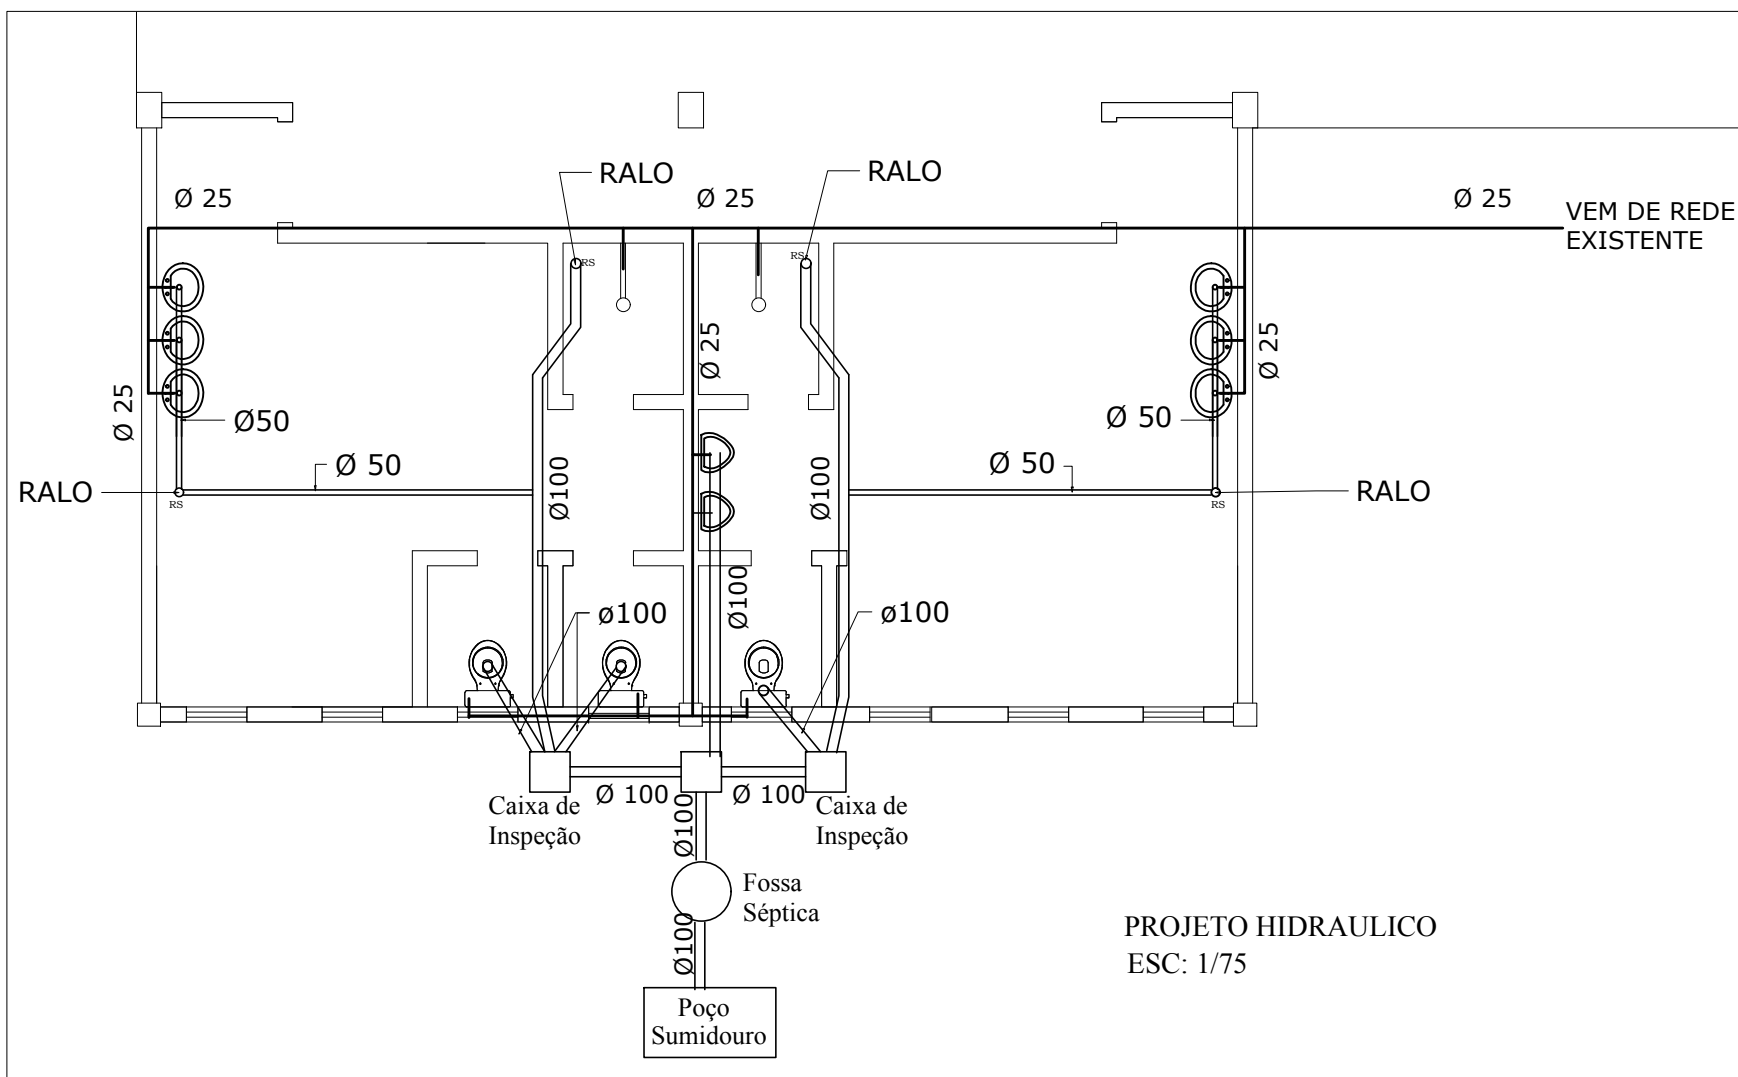

PROJETO HIDRAULICO
ESC: 1/75



OBRA **GINÁSIO DE ESPORTES**

RESP. TÉCNICO
ENGENHEIRO CIVIL **WALTER ADRIANO ZARPELLON** Crea - RS 62 194

PROPRIETÁRIO
PREFEITURA MUNICIPAL DE CAMPOS BORGES

DATA
24 / 10 / 2017

DESENHO
ANELISE

DESENHO
CORTE E HIDRAULICO

ESCALA
1 / 125

PRANCHA

ÁREA
658,00m2

