



CORTE EE

LAJE DE CONCRETO

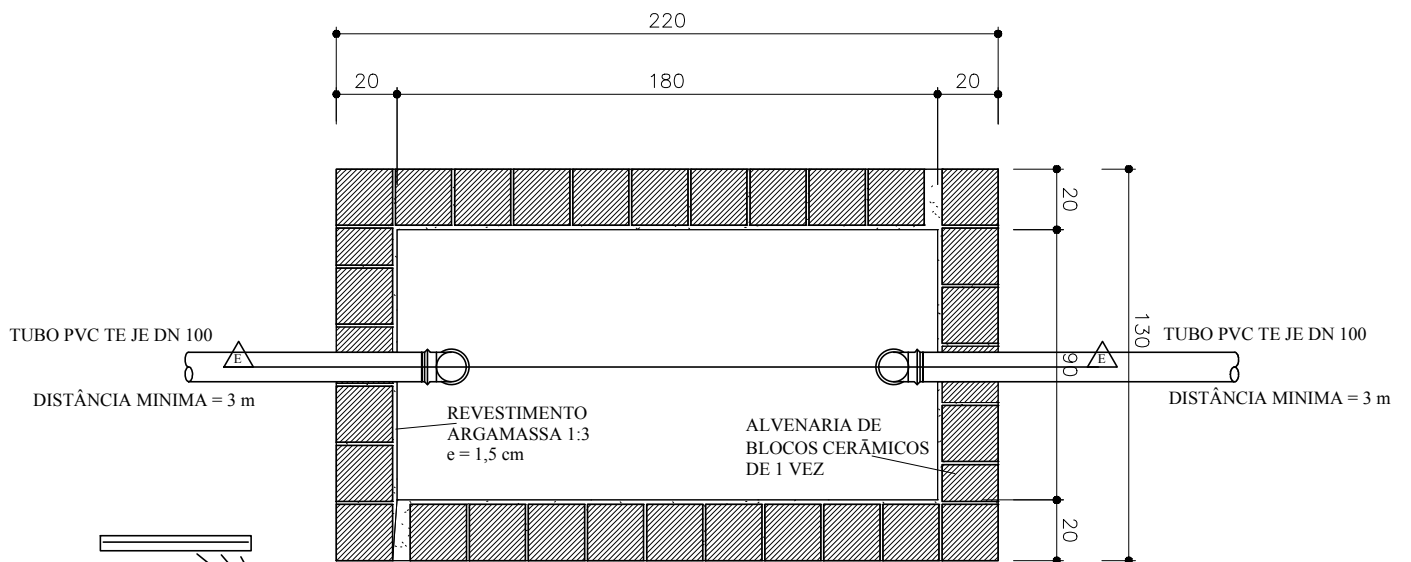

PLANTA

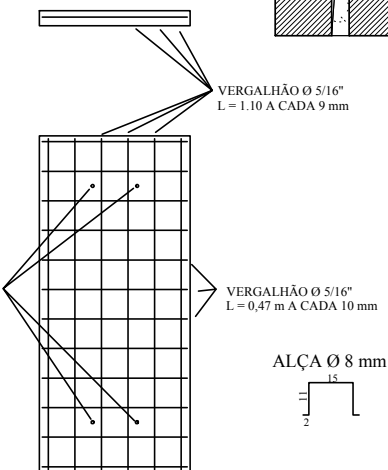

TAMPA x 4

TITULO CONJUNTO SÉPTICO TANQUE SÉPTICO - DETALHAMENTO	DATA OUT/2013	ESCALA 1:25	ARQUIVO
	PRANCHA 15/16		
PROJETO MELHORIAS SANITÁRIAS DOMICILIARES	AUTORES		
LOCALIDADE	ENG CIVIL WALTER ADRIANO ZARPELLON CREA : RS 62.194		
FUNASA	DESENV.	DESENHO	VISTO
MINISTERIO DA SAUDE FUNDAÇÃO NACIONAL DE SAUDE			