



PLANTA BAIXA

BACIAS DE CONTRIBUIÇÃO

YAMBERA
DUO

Eng.º CAM DALL'AGNOL
CREA RS 223361

CONTRATANTE:
PREFEITURA MUNICIPAL DE CAMPOS BORGES

PROJETO:
BACIAS DE CONTRIBUIÇÃO

LOCAL:
RUA DIONISIO PIEREZAN - T1

DATA:
JUN/2019

TRECHO:

ESCALA:
Sem escala




PROPRIETARIO:

AREA:

PAROQUIA:

BC1

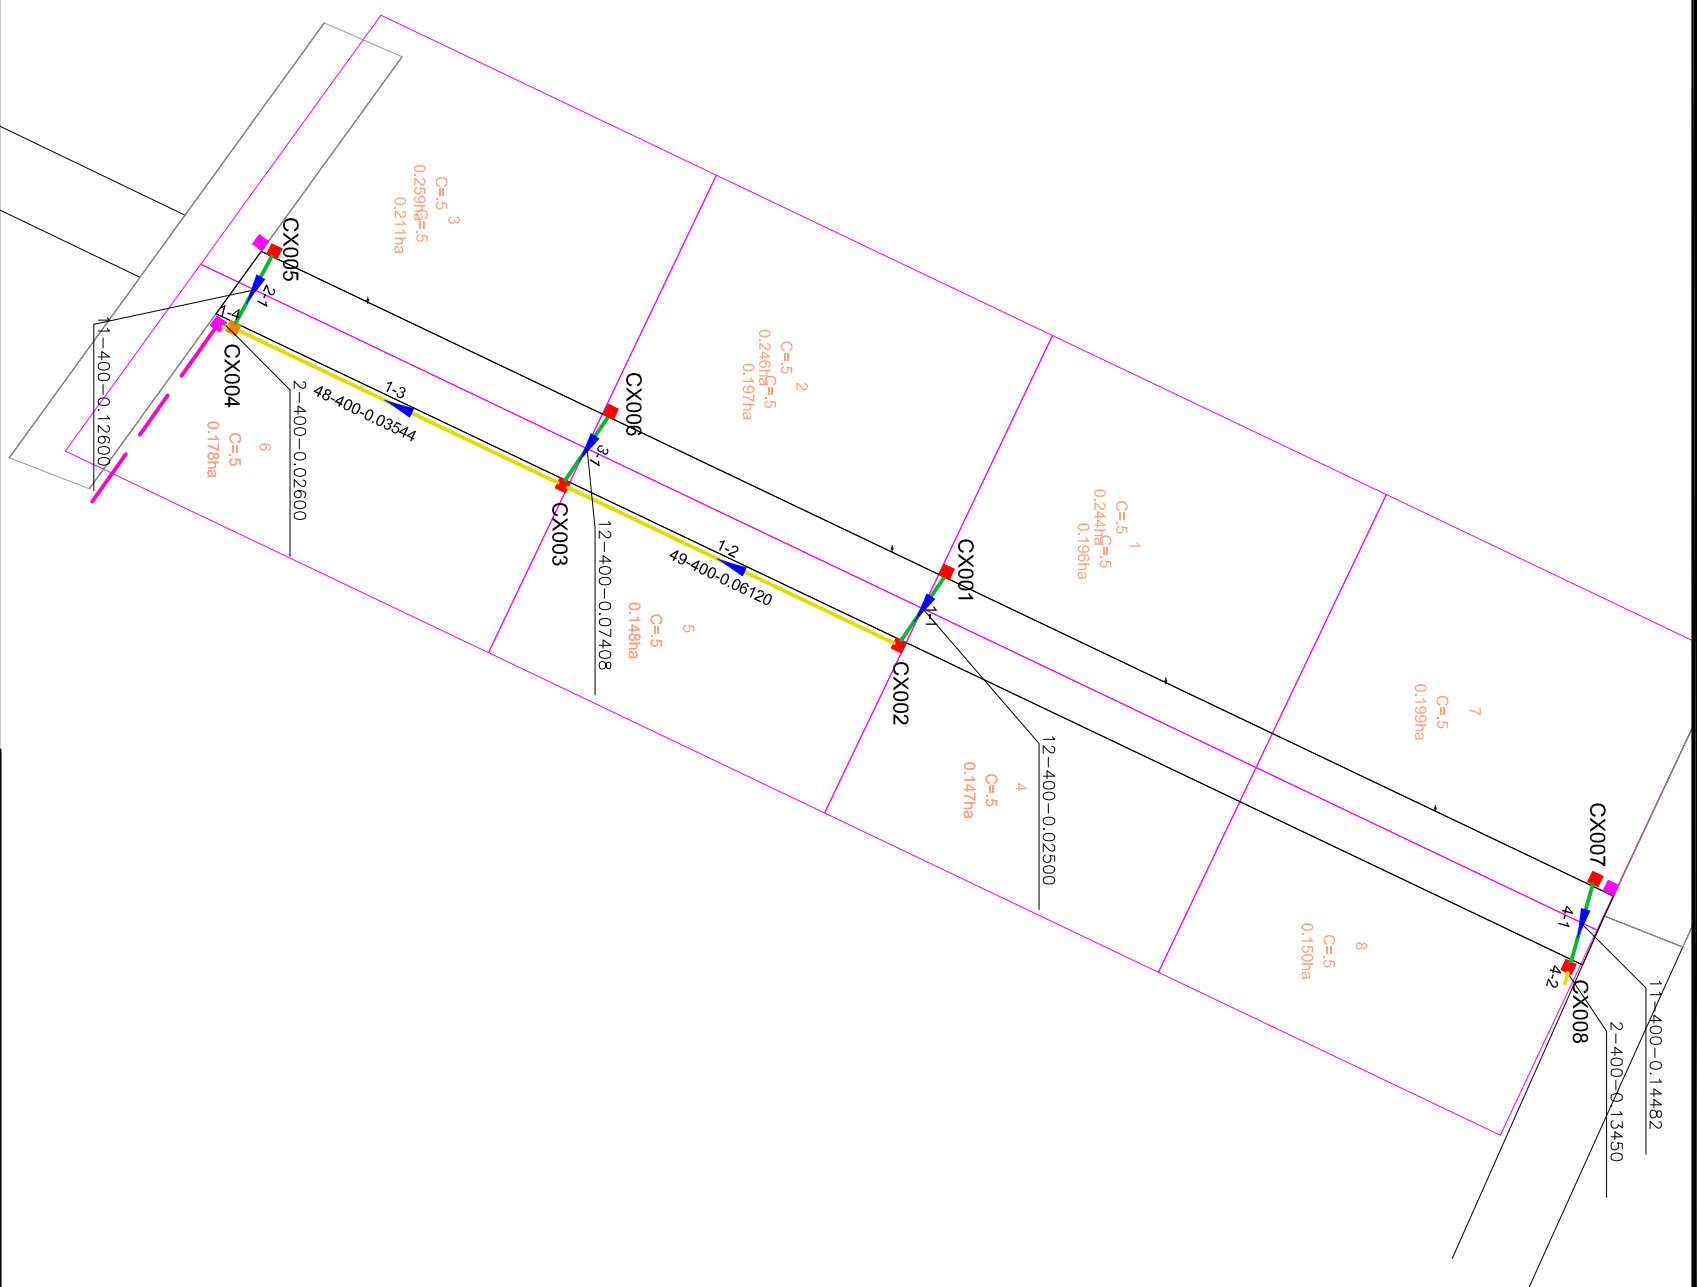


PLANTA BAIXA

- | | |
|---|------------------------------------|
|  | CAIXA COMBINADA 0,80 x 0,80 (INT.) |
|  | CAIXA COMBINADA 1,30 x 1,30 (INT.) |
|  | CAIXA COMBINADA 1,50 x 1,50 (INT.) |
|  | CAIXA COMBINADA 0,80 x 0,80 (INT.) |
|  | CAIXA GRELHADA 1,30 x 1,30 (INT.) |
|  | CAIXA GRELHADA 1,50 x 1,50 (INT.) |
|  | CAIXA GRELHADA 0,80 x 0,80 (INT.) |
|  | CAIXA PASSAGEM 1,30 x 1,30 (INT.) |
|  | CAIXA PASSAGEM 1,50 x 1,50 (INT.) |
|  | CAIXA EXISTENTE |
|  | TUBO PROJETADO EM OUTRA RUÁ |

- | | |
|--------------------------------------|---------------------|
| CAIXA COMBINADA 0,80 x 0,80 (INT.) | ALA TUBO Ø400mm |
| CAIXA COMBINADA 1,30 x 1,30 (INT.) | ALA TUBO Ø600mm |
| CAIXA COMBINADA 1,50 x 1,50 (INT.) | ALA TUBO Ø800mm |
| CAIXA GREI L'HADA 0,80 x 0,80 (INT.) | ALA TUBO Ø1000mm |
| CAIXA GREI L'HADA 1,30 x 1,30 (INT.) | ALA TUBO Ø1200mm |
| CAIXA GREI L'HADA 1,50 x 1,50 (INT.) | ALA TUBO Ø1500mm |
| CAIXA PASSAGEM 0,80 x 0,80 (INT.) | ALA TUBO Ø2000mm |
| CAIXA PASSAGEM 1,30 x 1,30 (INT.) | TESTADA TUBO Ø400mm |
| CAIXA PASSAGEM 1,50 x 1,50 (INT.) | TESTADA TUBO Ø600mm |
| CAIXA EXISTENTE | |

-  ALA TUBO Ø400mm
-  ALA TUBO Ø600mm
-  ALA TUBO Ø800mm
-  ALA TUBO Ø1000mm
-  ALA TUBO Ø1200mm
-  ALA TUBO Ø1500mm
-  ALA TUBO Ø2000mm
-  TESTADA TUBO Ø400mm
-  TESTADA TUBO Ø600mm

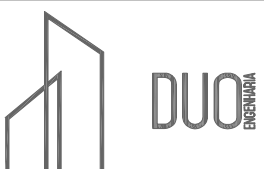

RESPONSÁVEL TÉCNICO

Eng. ^{*} Daniel Schneider
CREA RS 223361

PROPRIETÁRIO

CONTRATANTE

PREFEITURA MUNICIPAL DE CAMPOS BORGES

PROJETO:

REDE

LOCAL:

RUA DIONÍSIO PIEREZAN - 71

DATA:

JUN/2015


TRECHO

ESCALA


AREA

PRANCHHA


REDE1

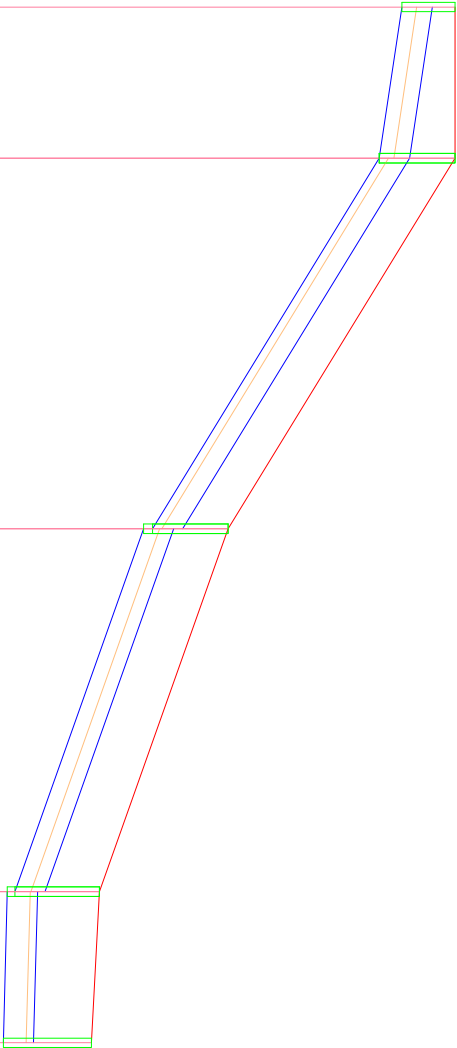

PVM	OBS CX001		CX002	DG 0.119 CX003	DG 0.101 CX004	FIM
CTM	CTJ 512.000	512.000 512.000		509.001 509.001	507.300 507.300	507.194
CCM	CCJ 511.300	511.000 511.000		508.001 507.882	506.181 506.080	506.028
PRFM	PRFJ 0.700	1.000 1.000		1.000 1.119	1.119 1.220	1.166
LANÇA EM: DESAGUE						
COL-TRE	1-1		1-2		1-3	1-4
COMP-DIAM	12-400		49-400		48-400	2-400
DECLIV	0.02500		0.06120		0.03544	0.02600
ACUMUL.	12		61		109	111
VAZÃO (l/s)	49.1051		85.6903		172.4128	268.0641
MATERIAL	CON		CON		CON	CON
ESTACAS						

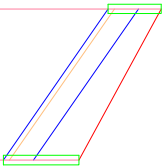

PVM	OBS CX005		DG 0.220	
CTM	CTJ 508.386		507.300	
CCM	CCJ 507.686		506.300	
PRFM	PRFJ 0.700		1.000	
LANÇA EM: 0001-004				
COL-TRE	2-1			
COMP-DIAM	11-400			
DECLIV	0.12600			
ACUMUL.	11			
VAZÃO (l/s)	53.0359			
MATERIAL	CON			
ESTACAS				

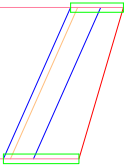

PVM	OBS CX006		DG 0.119	
CTM	CTJ 509.590		509.001	
CCM	CCJ 508.890		508.001	
PRFM	PRFJ 0.700		1.000	
LANÇA EM: 0001-003				
COL-TRE	3-1			
COMP-DIAM	12-400			
DECLIV	0.07408			
ACUMUL.	12			
VAZÃO (l/s)	49.5039			
MATERIAL	CON			
ESTACAS				


PERFIL

TERRENO

TUBO

CAVA

LAMINA D'ÁGUA

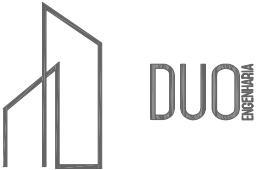

Eng.º CARL DODD SCHINDLER

LOCAL:
RUA DIONÍSIO PIRESZAN - 11


CONTRATANTE:
PREFEITURA MUNICIPAL DE CAMPOS BORGES

PROJETO:
PERFIS

DATA:
JUN/2019

ESCALA:
Horiz.: 1/1000
Vert.: 1/100

PRANCHAS:
P1

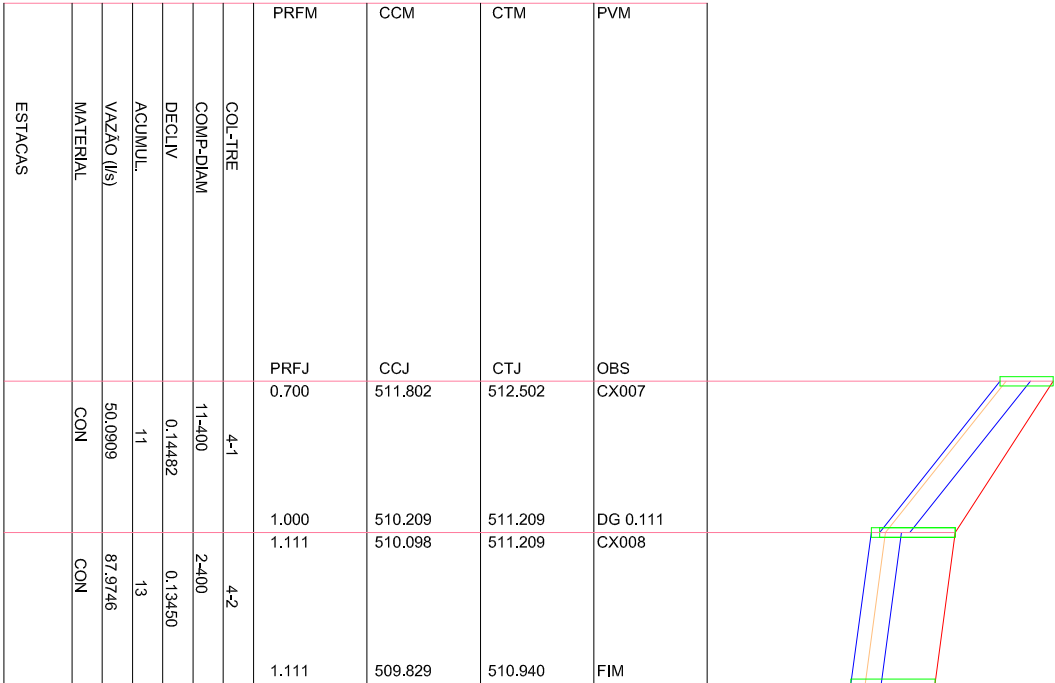


PERFIL

TERRENO

TUBO

CAVA

LAMINA D'ÁGUA

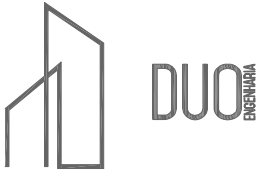

RESPONSÁVEL TÉCNICO:

Eng.º CAM DALL'SCHIEDER
CREA RS 223361

PROPRIETÁRIO:

CONTRATANTE:

PREFEITURA MUNICIPAL DE CAMPOS BORGES

PROJETO:

PERFIS

LOCAL:

RUA DIONÍSIO PIETREZAN - T1

DATA:

JUN/2019

TRECHO:

ESCALA:
Hortz.: 1/1000
Vert.: 1/100

ÁREA:

PARÂMETRO:

P2