


PLANTA BAIXA

 BACIAS DE CONTRIBUIÇÃO

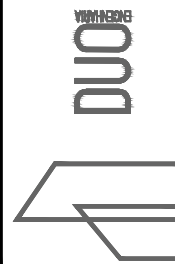

RESPONSÁVEL TÉCNICO:

Eng.º Civil Daniel Schneider
CREA RS 223361

PROPRIETÁRIO:

CONTRATANTE:
PREFEITURA MUNICIPAL DE CAMPOS BORGES

LOCAL:
RUA DIONÍSIO PIEREZAN - T2

TRECHO:


ÁREA:

PROJETO:
BACIAS DE CONTRIBUIÇÃO

DATA:
JUN/2019

ESCALA:
Sem escala

PRANCHA:
BC1

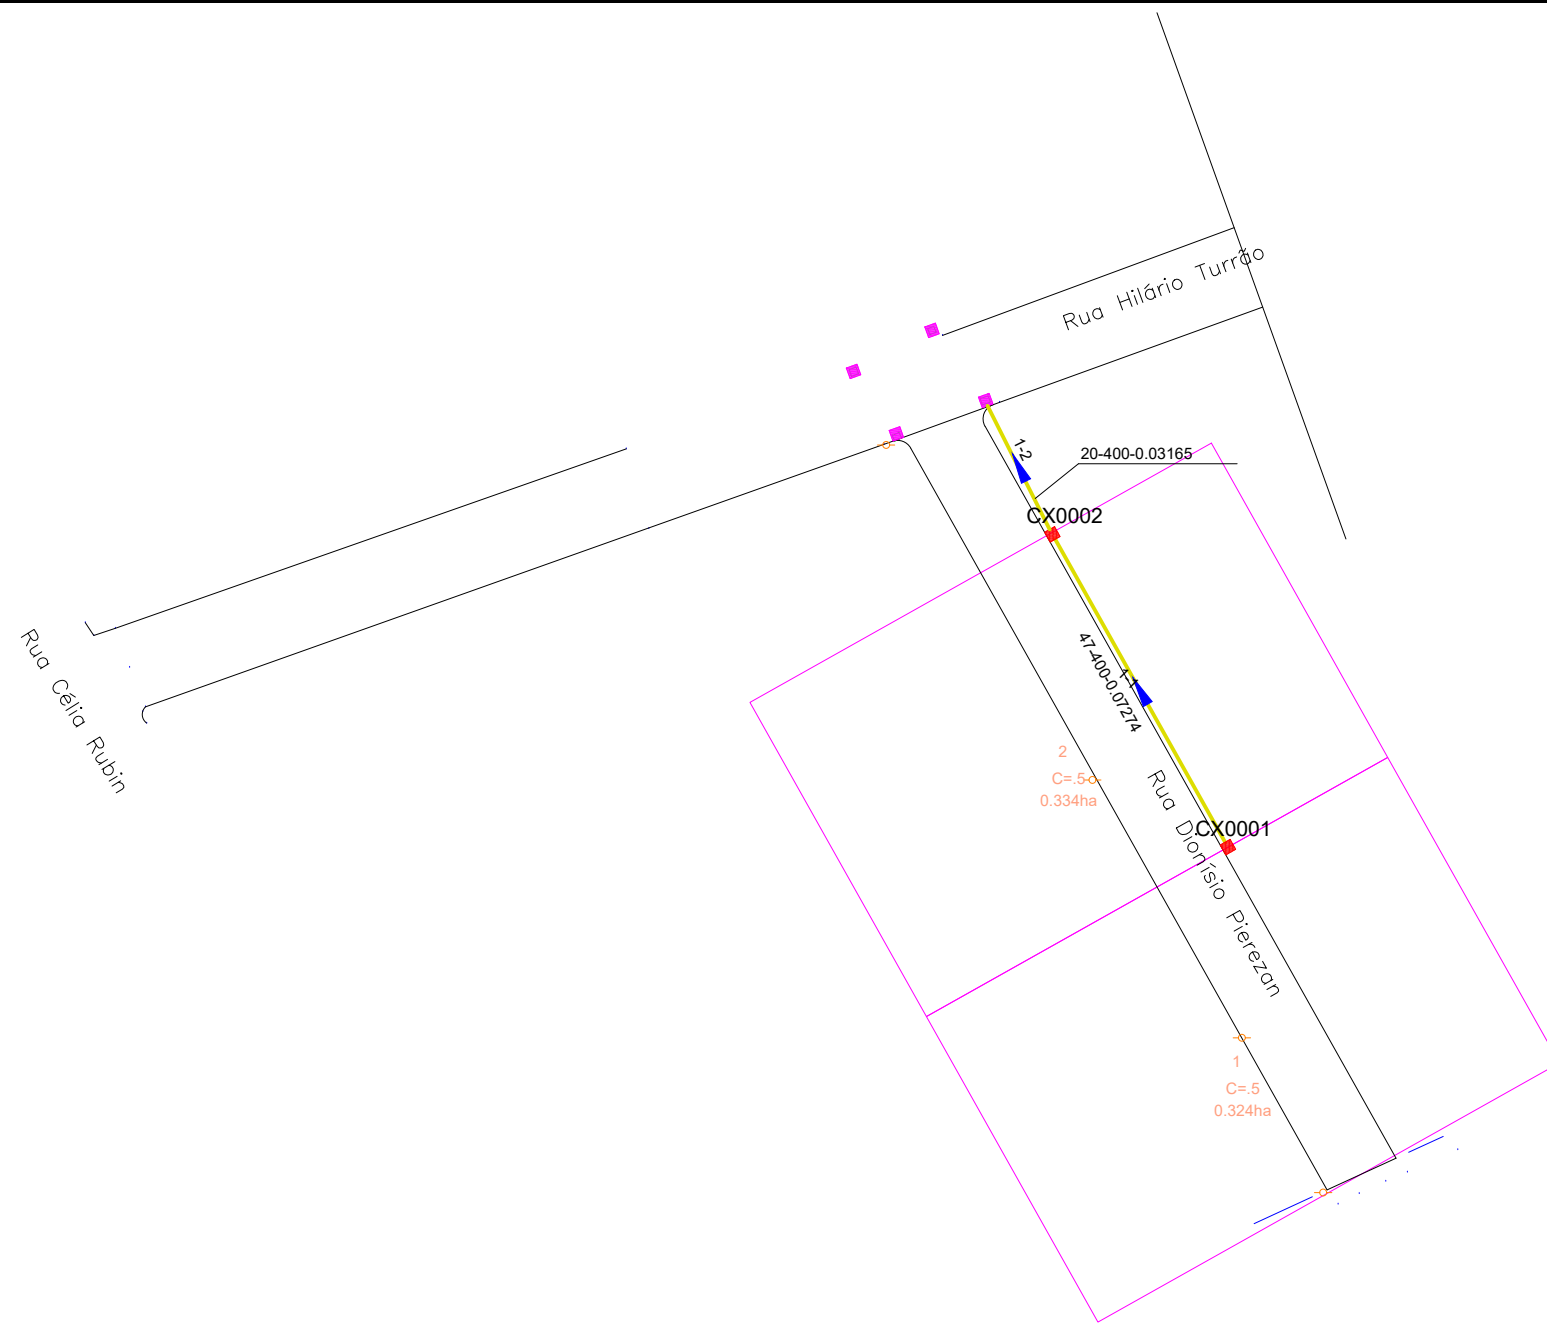



PLANTA BAIXA

- TUBO PS-1 ØN400 mm
- TUBO PA-1 ØN400 mm
- TUBO PS-1 ØN600 mm
- TUBO PA-1 ØN600 mm
- TUBO PA-1 ØN800 mm
- TUBO PA-1 ØN1000 mm
- TUBO PA-1 ØN1200 mm
- TUBO PA-1 ØN1500 mm
- TUBO PA-1 ØN2000 mm
- TUBO EXISTENTE
- TUBO PROJETADO EM OUTRA RUA

- CAIXA COMBINADA 0,80 x 0,80 (INT.)
- CAIXA COMBINADA 1,30 x 1,30 (INT.)
- CAIXA COMBINADA 1,50 x 1,50 (INT.)
- CAIXA GRELHADA 0,80 x 0,80 (INT.)
- CAIXA GRELHADA 1,30 x 1,30 (INT.)
- CAIXA GRELHADA 1,50 x 1,50 (INT.)
- CAIXA PASSAGEM 0,80 x 0,80 (INT.)
- CAIXA PASSAGEM 1,30 x 1,30 (INT.)
- CAIXA PASSAGEM 1,50 x 1,50 (INT.)
- CAIXA EXISTENTE

- ∩ ALA TUBO Ø400mm
- ∩ ALA TUBO Ø600mm
- ∩ ALA TUBO Ø800mm
- ∩ ALA TUBO Ø1000mm
- ∩ ALA TUBO Ø1200mm
- ∩ ALA TUBO Ø1500mm
- ∩ ALA TUBO Ø2000mm
- TESTADA TUBO Ø400mm
- TESTADA TUBO Ø600mm

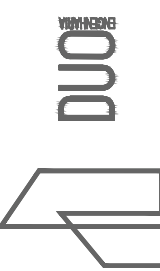
	RESPONSÁVEL TÉCNICO: <hr style="width: 100%;"/> Eng.º Civil Daniel Schneider CREA RS 223361	CONTRATANTE: PREFEITURA MUNICIPAL DE CAMPOS BORGES	PROJETO: REDE
	PROPRIETÁRIO:	LOCAL: RUA DIONÍSIO PIEREZAN - T2	DATA: JUN/2019
TRECHO:		ESCALA: 1/1000	PRANCHA: REDE1
ÁREA:			

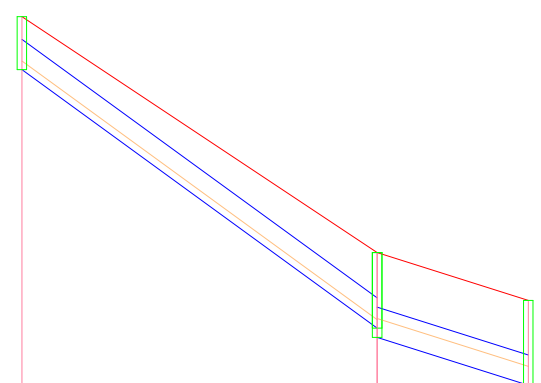

PVM		OBS			
CTM	CTJ	507.791		DG 0.123	
CCM	CCJ	507.091	503.672	503.549	502.916
PRFM	PRFJ	0.700	1.000	1.123	1.123
	COL-TRE		1-1		1-2
	COMP-DIAM		47-400		20-400
	DECLIV		0.07274		0.03165
	ACUMUL.		47		67
	VAZÃO (l/s)		81.4803		166.5690
	MATERIAL		CON		CON
	ESTACAS				

PERFIL

- TERRENO
- TUBO
- ▭ CAIXA
- LAMINA D'ÁGUA

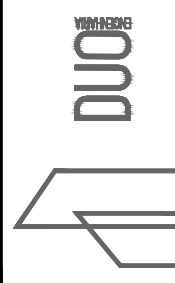

RESPONSÁVEL TÉCNICO:	CONTRATANTE:	PROJETO:
Eng.º Civil Daniel Schneider CREA RS 223361	PREFEITURA MUNICIPAL DE CAMPOS BORGES	PERFIS
PROPRIETÁRIO:	LOCAL:	DATA:
	RUA DIONÍSIO PIEREZAN - T2	JUN/2019
	TRECHO:	ESCALA:
		Horiz.: 1/1000 Vert.: 1/100
	ÁREA:	PRANCHA:
		P1