



## **PROJETO DE INFRAESTRUTURA - PAVIMENTAÇÃO**

CONTRATANTE: PREFEITURA MUNICIPAL DE CAMPOS BORGES

LOCAL: DIONÍSIO PIEREZAN - TRECHO 02

TRECHO: ENTRE A RUA HILÁRIO TURA E O FIM DA RUA

ÁREA:  $113,78\text{m} \times 10,00\text{m} = 1.137,80\text{m}^2 + 1,80\text{m}^2$  (Bocas de rua) =  $1.139,60\text{m}^2$

JUN/2019

**DUO**  
ENGENHARIA

Engenharia Civil | Engenharia de Segurança do Trabalho  
51 99679-9627 | 51 98275-3044 | Estrela-RS




SITUAÇÃO  
Imagem do Google  
Sem escala



LOCALIZAÇÃO  
Imagem do Google  
Sem escala

 Rua projetada

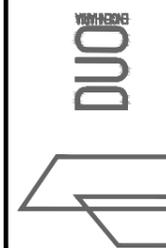

RESPONSÁVEL TÉCNICO:  
  
Eng.º Civil Daniel Schneider  
CREA RS 223361

PROPRIETÁRIO:

CONTRATANTE:  
PREFEITURA MUNICIPAL DE CAMPOS BORGES

LOCAL:  
DIONÍSIO PIEREZAN - TRECHO 02

TRECHO:  
ENTRE A RUA HILÁRIO TURA E O FIM DA RUA



ÁREA:  
113,78m x 10,00m = 1.137,80m² + 1,80m² (Bocas de rua) = 1.139,60m²

PROJETO:  
SITUAÇÃO E LOCALIZAÇÃO

DATA:  
JUN/2019

ESCALA:  
Sem escala

PRANCHA:  
SL1

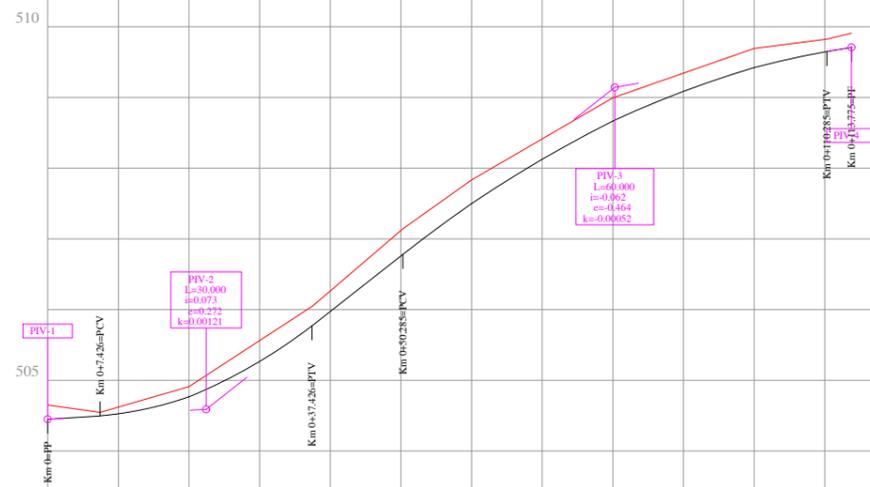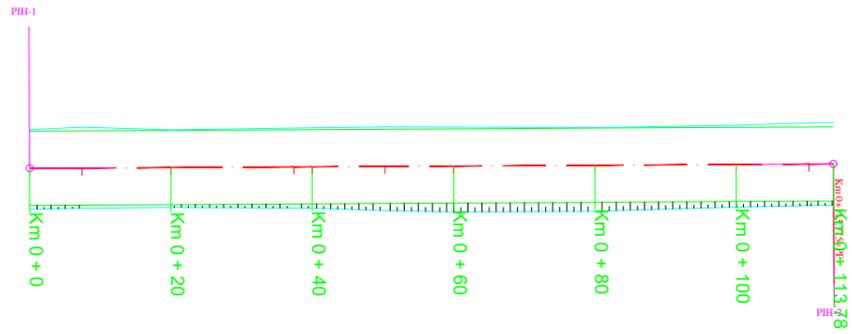

ESTACA Km 0

RAMPAS (%) 0.62 7.87 1.69 1.69

COTAS DO TERRENO  
 504.649 504.546 504.911 506.044 506.263 507.142 507.832 508.996 509.693 509.824 509.909

COTAS DO GREIDE  
 504.449 504.496 504.765 505.770 505.972 506.782 507.498 508.666 509.422 509.650 509.709

PLANTA BAIXA

— EIXO DO PROJETO  
 — BORDO DO OFFSET

PERFIL LONGITUDINAL

— PERFIL DO PROJETO DA RUA  
 - - - PERFIL NATURAL



RESPONSÁVEL TÉCNICO:  
 Eng.º Civil Daniel Schneider  
 CREA RS 223361

CONTRATANTE:  
 PREFEITURA MUNICIPAL DE CAMPOS BORGES

PROJETO:  
 GEOMÉTRICO/TERRAPLENAGEM

LOCAL:  
 DIONÍSIO PIEREZAN - TRECHO 02







DATA:  
 JUN/2019

TRECHO:  
 ENTRE A RUA HILÁRIO TURA E O FIM DA RUA

ESCALA:  
 Horiz.: 1/1000  
 Vert.: 1/100


ÁREA:  
 113,78m x 10,00m = 1.137,80m² + 1,80m² (Bocas de rua) = 1.139,60m²

PRANCHA:  
 GT1

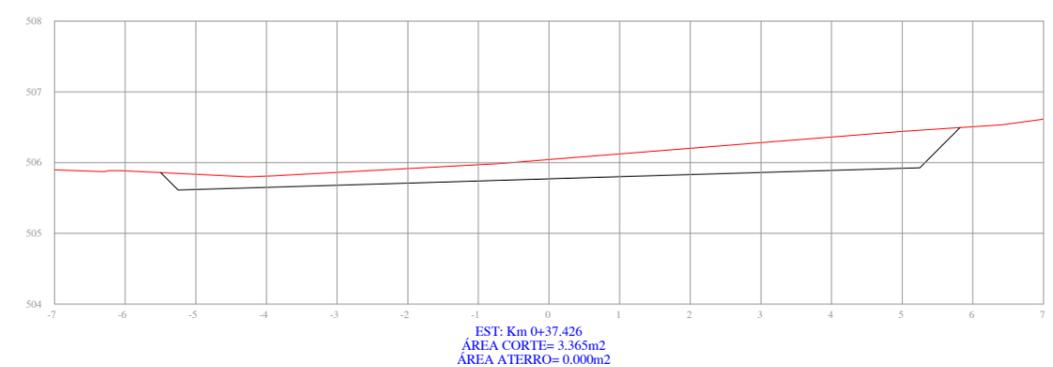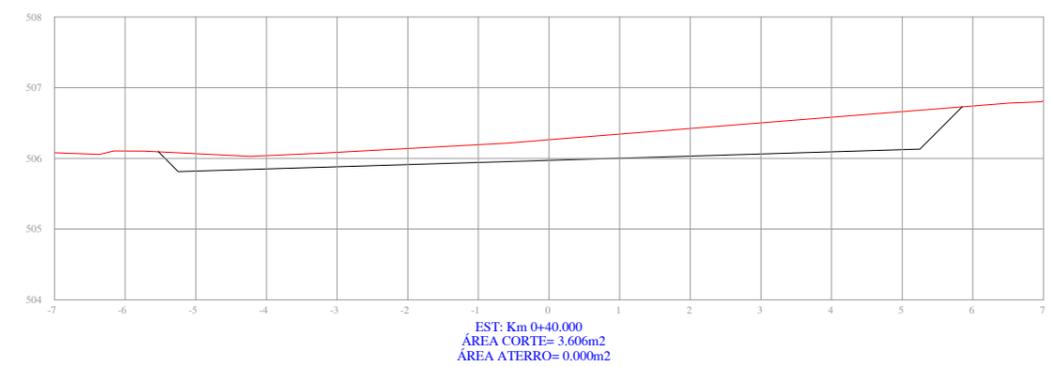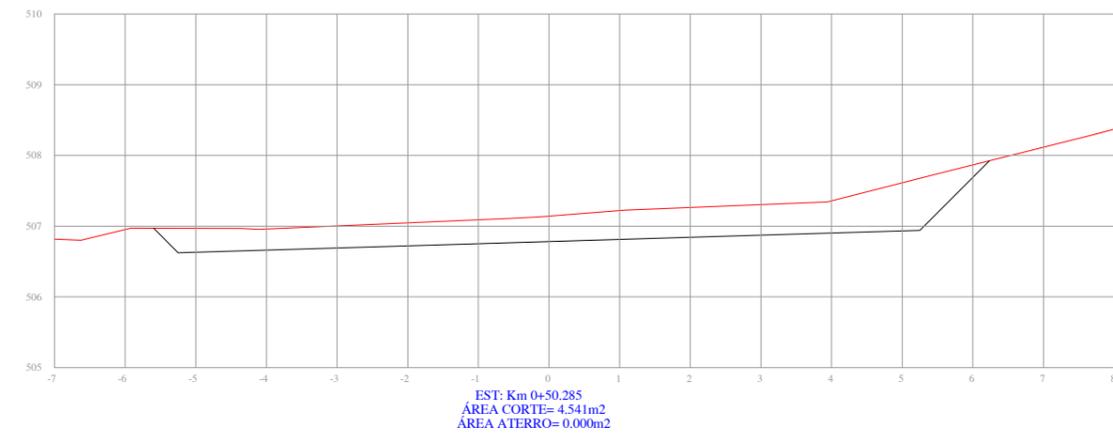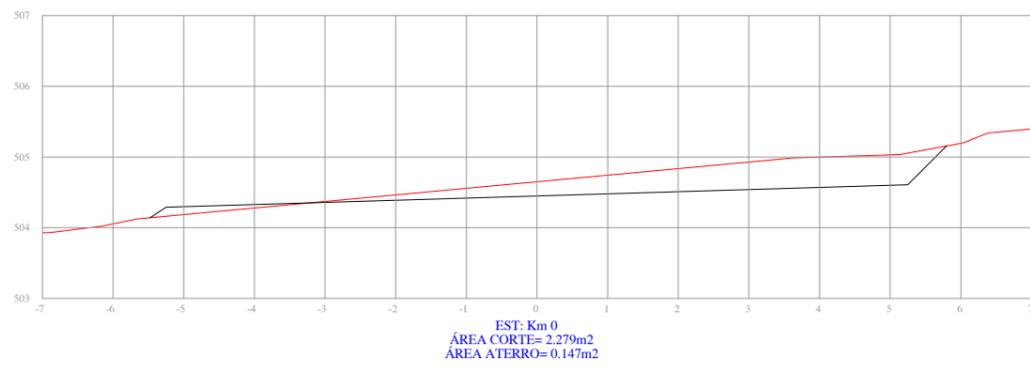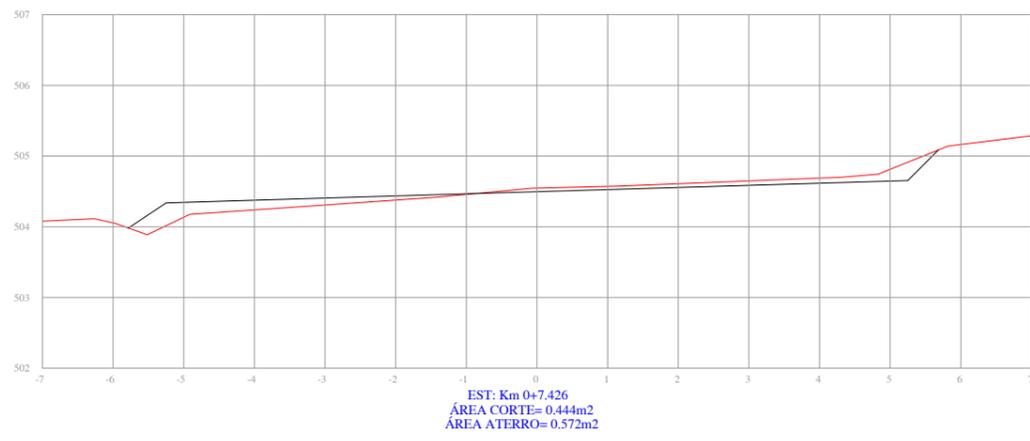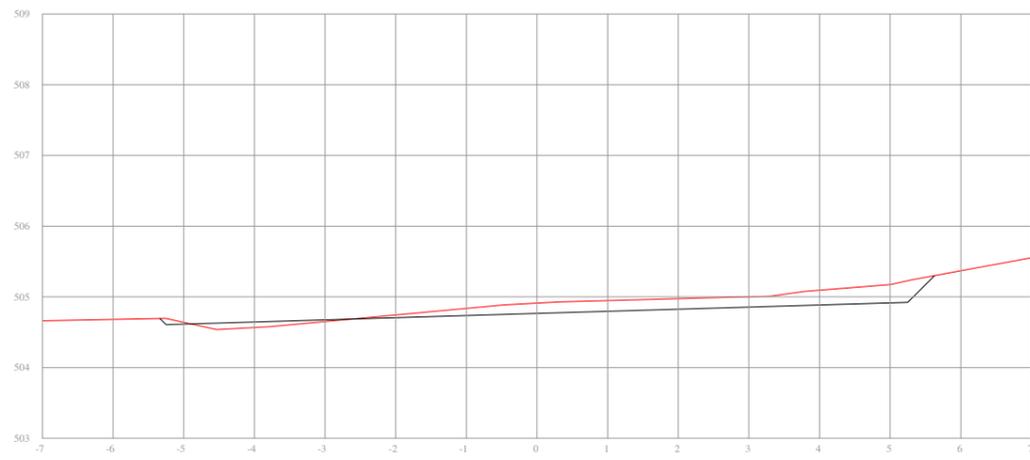

PERFIL TRANSVERSAL

 PERFIL DO PROJETO DA RUA  
 PERFIL NATURAL

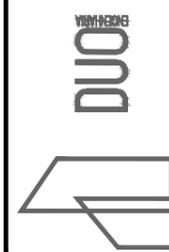

RESPONSÁVEL TÉCNICO:  
  
Eng.º Civil Daniel Schneider  
CREA RS 223361

CONTRATANTE:  
PREFEITURA MUNICIPAL DE CAMPOS BORGES

PROJETO:  
SEÇÕES TRANSVERSAIS

LOCAL:  
DIONÍSIO PIEREZAN - TRECHO 02

DATA:  
JUN/2019






PROPRIETÁRIO:

TRECHO:  
ENTRE A RUA HILÁRIO TURA E O FIM DA RUA

ESCALA:  
1/100

ÁREA:  
113,78m x 10,00m = 1.137,80m² + 1,80m² (Bocas de rua) = 1.139,60m²

PRANCHA:  
ST1

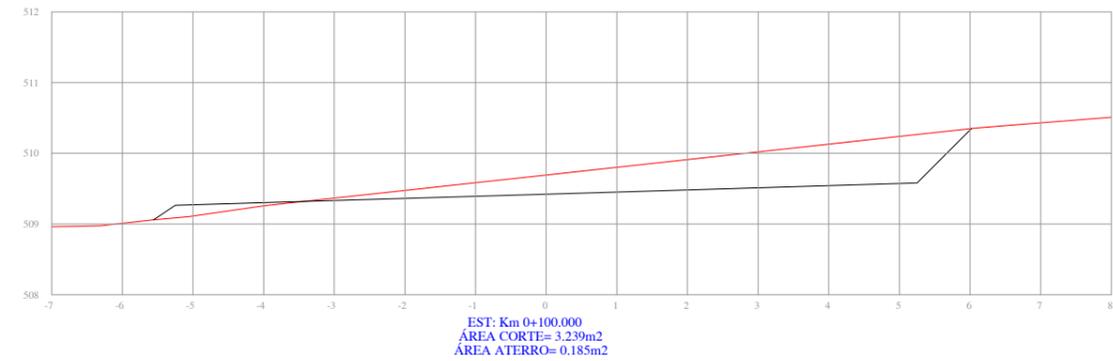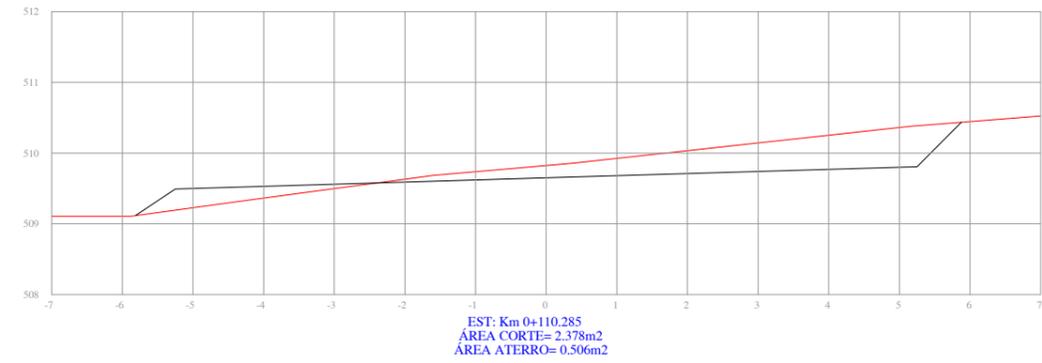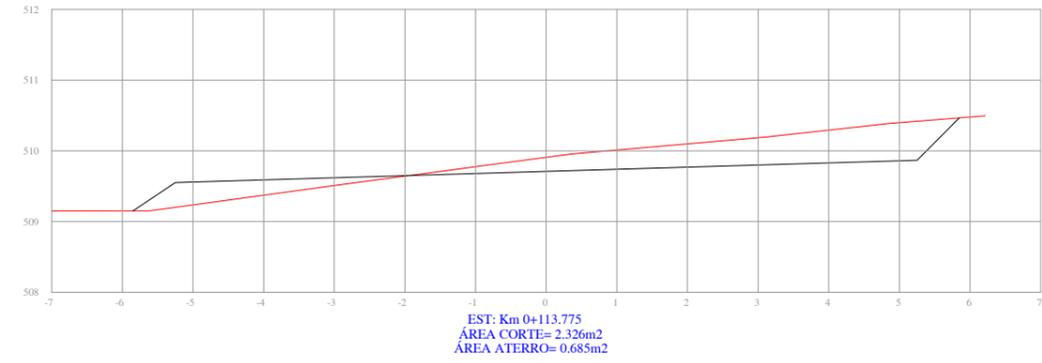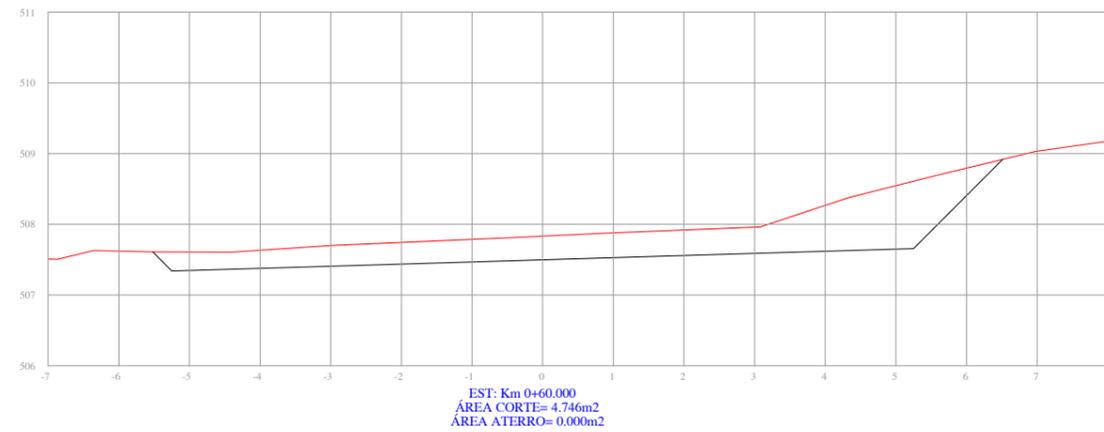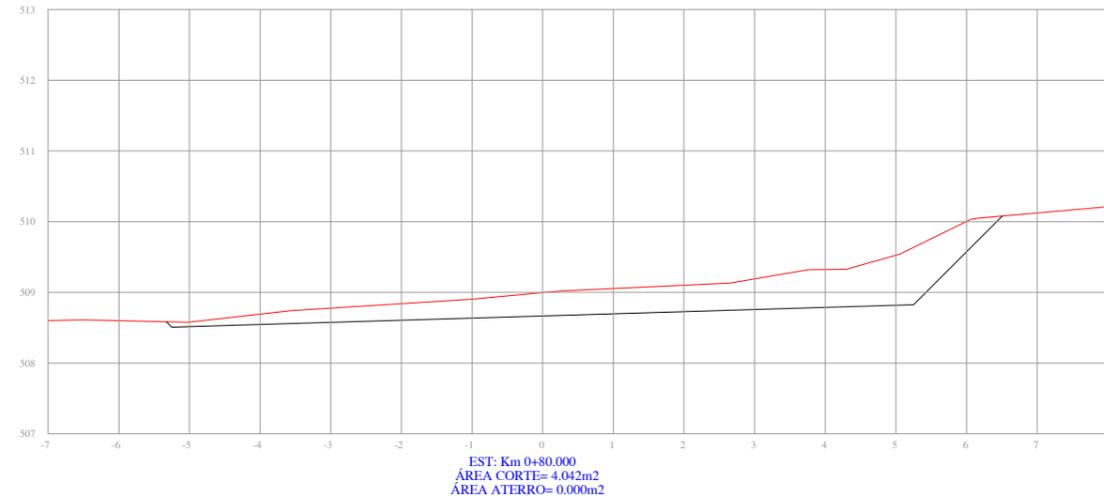

PERFIL TRANSVERSAL

 PERFIL DO PROJETO DA RUA  
 PERFIL NATURAL



RESPONSÁVEL TÉCNICO:  
 Eng.º Civil Daniel Schneider  
 CREA RS 223361

CONTRATANTE:  
 PREFEITURA MUNICIPAL DE CAMPOS BORGES

PROJETO:  
 SEÇÕES TRANSVERSAIS

LOCAL:  
 DIONÍSIO PIEREZAN - TRECHO 02


DATA:  
 JUN/2019

TRECHO:  
 ENTRE A RUA HILÁRIO TURA E O FIM DA RUA


ESCALA:  
 1/100

ÁREA:  
 113,78m x 10,00m = 1.137,80m² + 1,80m² (Bocas de rua) = 1.139,60m²

PRANCHA:  
 ST2

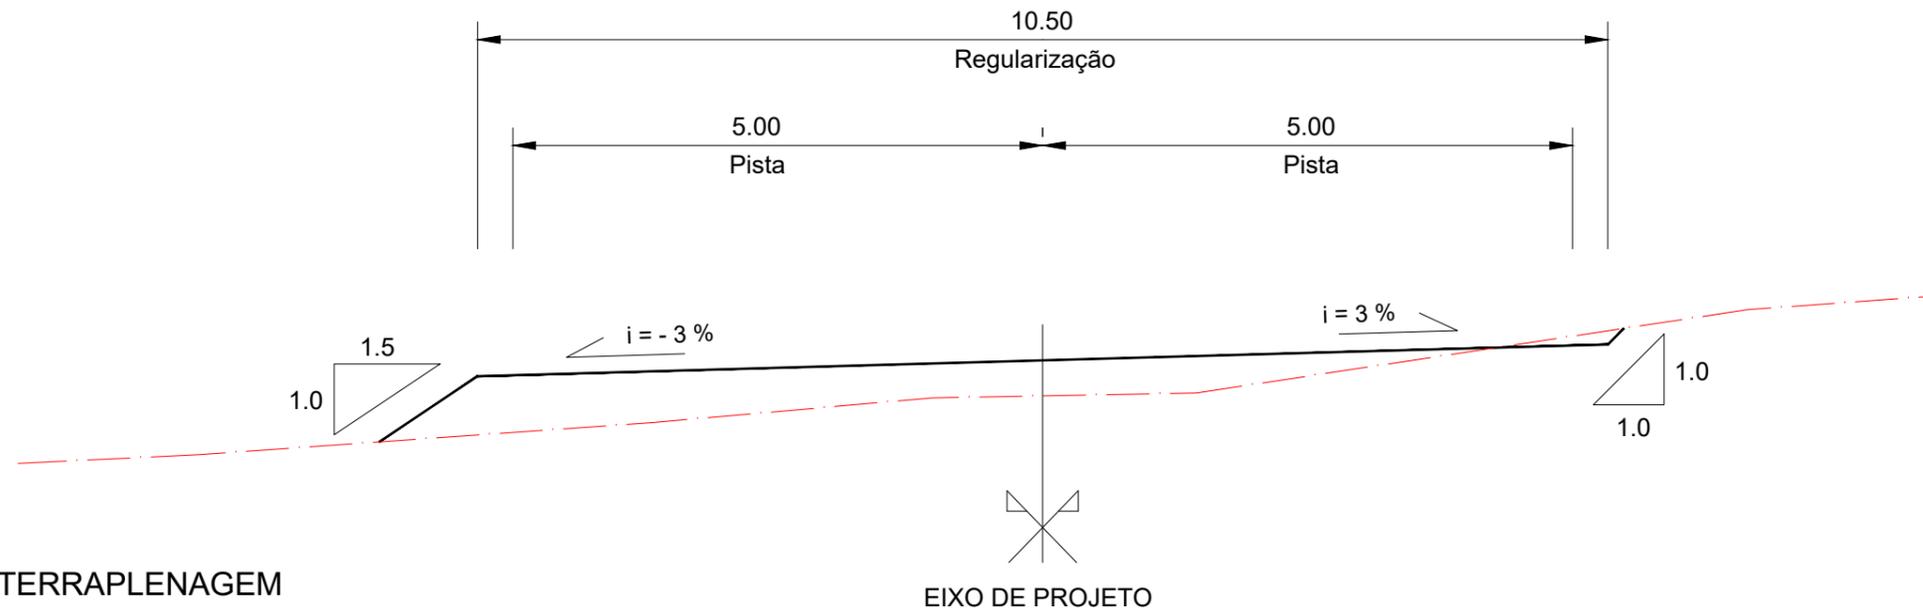

SEÇÃO TIPO DE TERRAPLENAGEM SEM ESCALA

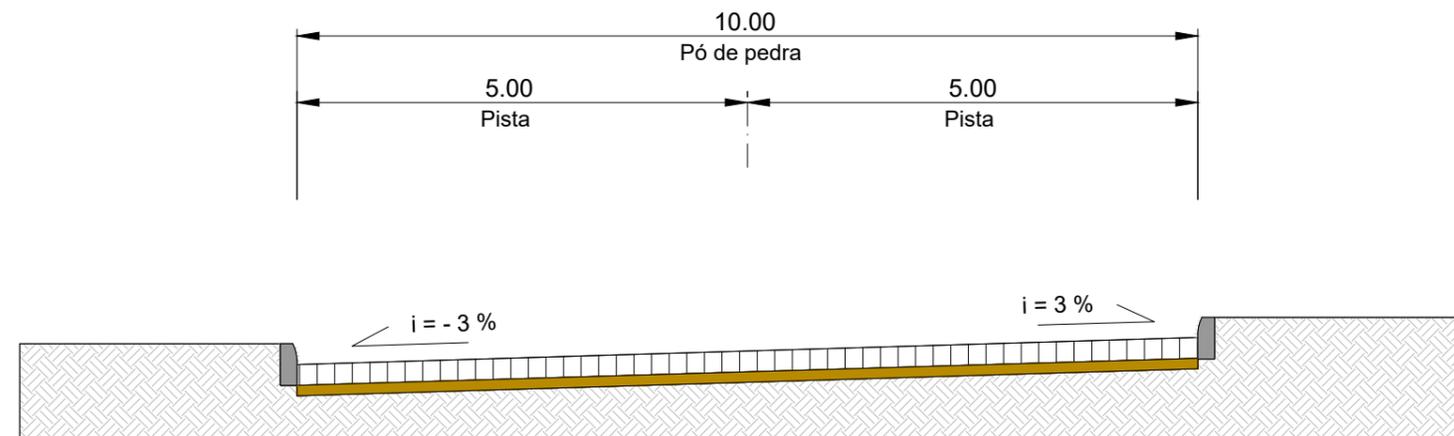

SEÇÃO TIPO DE PAVIMENTAÇÃO SEM ESCALA


SEÇÃO TIPO DE TERRAPLENAGEM

- PERFIL DO PROJETO DA RUA
- PERFIL NATURAL

SEÇÃO TIPO DE PAVIMENTAÇÃO


- CALÇAMENTO EM PEDRA REGULAR (ESPESSURA 18CM (VARIÁVEL))
- PÓ DE PEDRA (ESPESSURA 10CM)
- SUBLEITO

	RESPONSÁVEL TÉCNICO:	CONTRATANTE:	PROJETO:
	Eng.º Civil Daniel Schneider CREA RS 223361	PREFEITURA MUNICIPAL DE CAMPOS BORGES	SEÇÃO TIPO DE TERRAPLENAGEM SEÇÃO TIPO DE PAVIMENTAÇÃO
	PROPRIETÁRIO:	LOCAL:	DATA:
	ENTRE A RUA HILÁRIO TURA E O FIM DA RUA	JUN/2019	
	ÁREA:	ESCALA:	
	113,78m x 10,00m = 1.137,80m² + 1,80m² (Bocas de rua) = 1.139,60m²	Sem escala	
		PRANCHA:	
		STTP1	

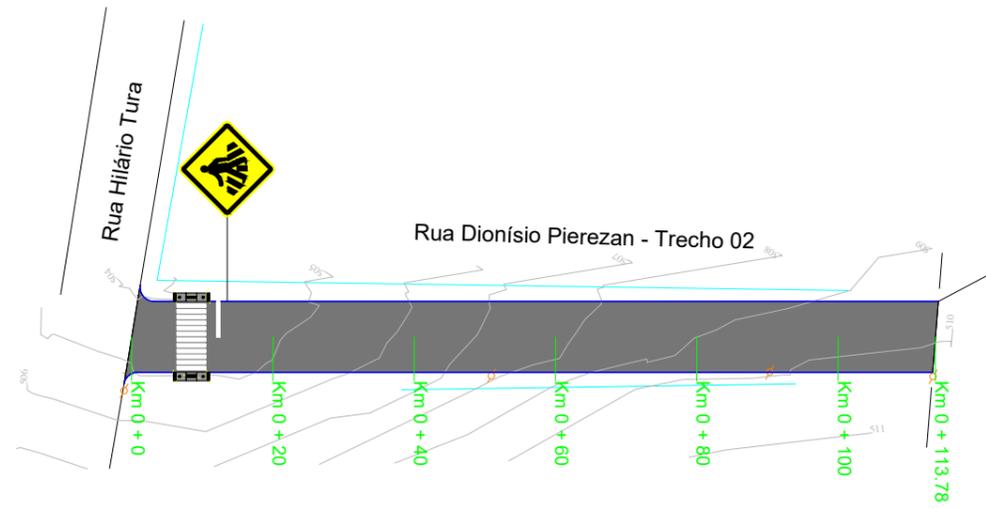

**PLANTA BAIXA**

- MEIO-FIO
- ÁREA DE PAVIMENTAÇÃO
- RAMPA DE ACESSO A CADEIRANTES - TRAPEZOIDAL
- RAMPA DE ACESSO A CADEIRANTES - RETANGULAR (REBAIXO TOTAL)
- CERCA/MURO EXISTENTE
- POSTE DE ENERGIA ELÉTRICA
- CURVAS DE NÍVEL

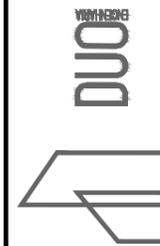

RESPONSÁVEL TÉCNICO:  <hr style="width: 80%; margin: 0 auto;"/> Eng.º Civil Daniel Schneider CREA RS 223361	CONTRATANTE: PREFEITURA MUNICIPAL DE CAMPOS BORGES	PROJETO: PAVIMENTAÇÃO	DATA: JUN/2019
PROPRIETÁRIO:	LOCAL: DIONÍSIO PIEREZAN - TRECHO 02	TRECHO: ENTRE A RUA HILÁRIO TURA E O FIM DA RUA	
ÁREA: 113,78m x 10,00m = 1.137,80m² + 1,80m² (Bocas de rua) = 1.139,60m²		ESCALA: 1/1000	
		PRANCHA: PSA1	