

RESPONSÁVEL TÉCNICO:

Eng.º CALE DAVI SCHMIDT
CREA RS 22381

PROPRIETÁRIO:

CONTRATANTE:

PREFEITURA MUNICIPAL DE CAMPOS BORGES

PROJETO:

GEOMÉTRICO/TERRAPLENAGEM

LOCAL:

RUA PEDRO NASCIMENTO

DATA:

JAN/2020

TRECHO:

ENTRE A RUA RODRIGO DE SOUZA E O FIM DA RUA

ESCALA:




Hortz.: 1/1000
Vert.: 1/100


ÁREA:



97,38m x 5,00m = 436,90m²

PRANCHETA:

GT1

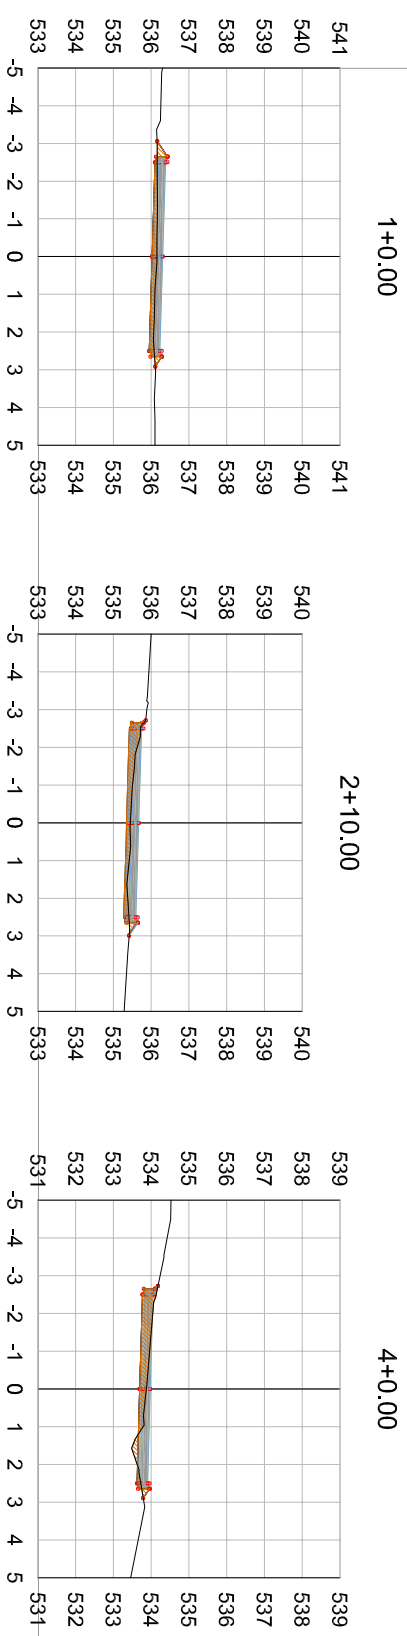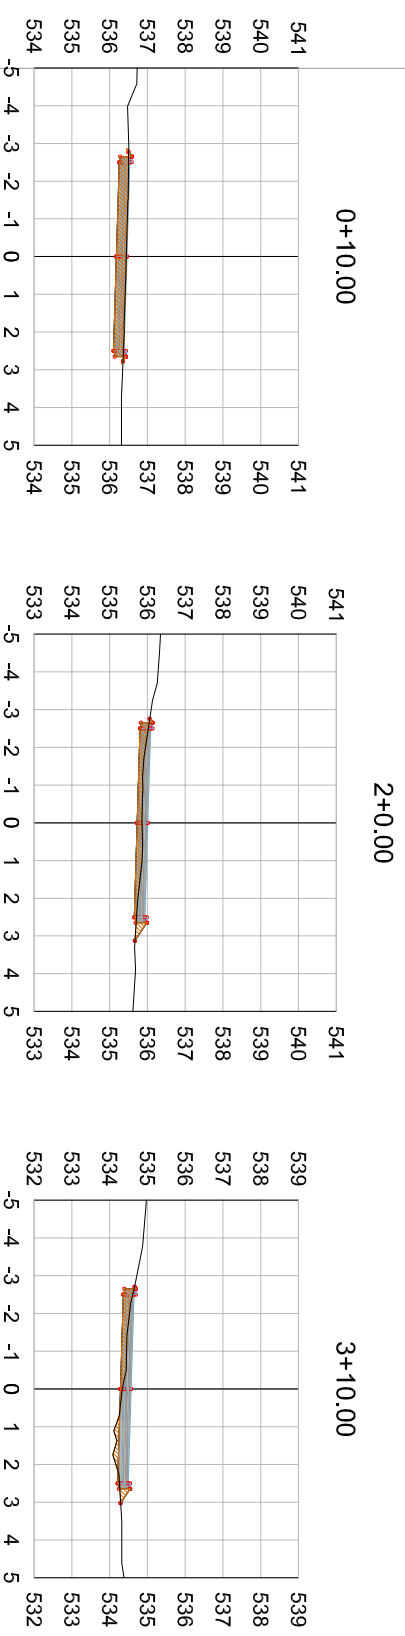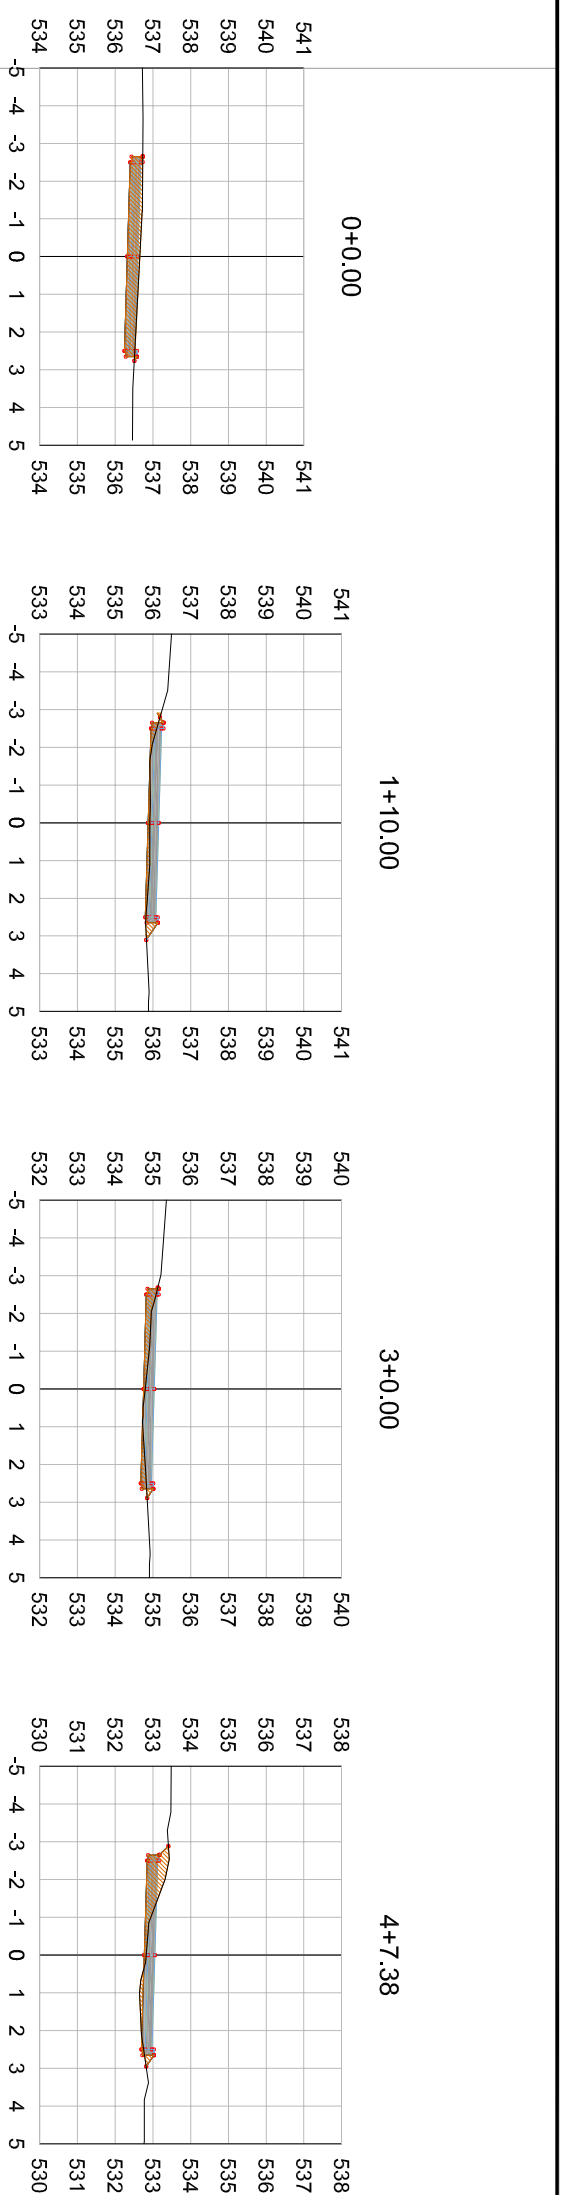

		RESPONSÁVEL TÉCNICO: Eng.º CAUL DAVI SCHMIDT CREA RS/22381	
PROPRIETÁRIO:		CONTRATANTE: PREFEITURA MUNICIPAL DE CAMPOS BORGES	
LOCAL: RUA PEDRO NASCIMENTO		PROJETO: SEÇÕES TRANSVERSAIS	
TÍTULO: ENTRE A RUA RODRIGO DE SOUZA E O FIM DA RUA		DATA: JAN/2020	
ÁREA: 97,38m x 5,00m = 436,90m²		ESCALA: Horiz.: 1/200 Vert.: 1/200	
PRANCHAS: ST1			

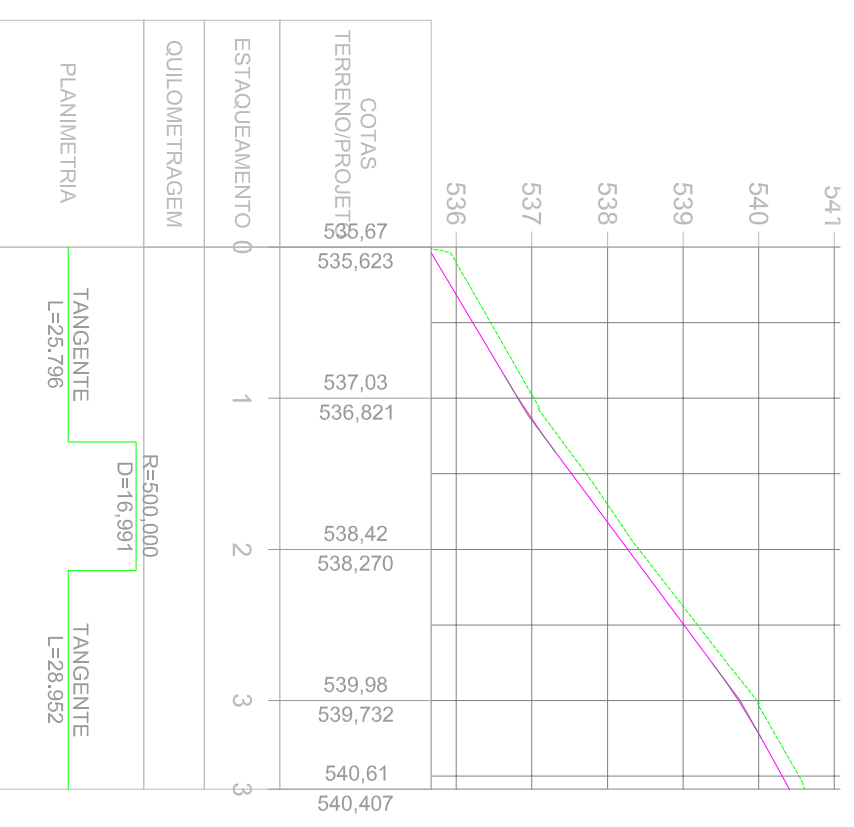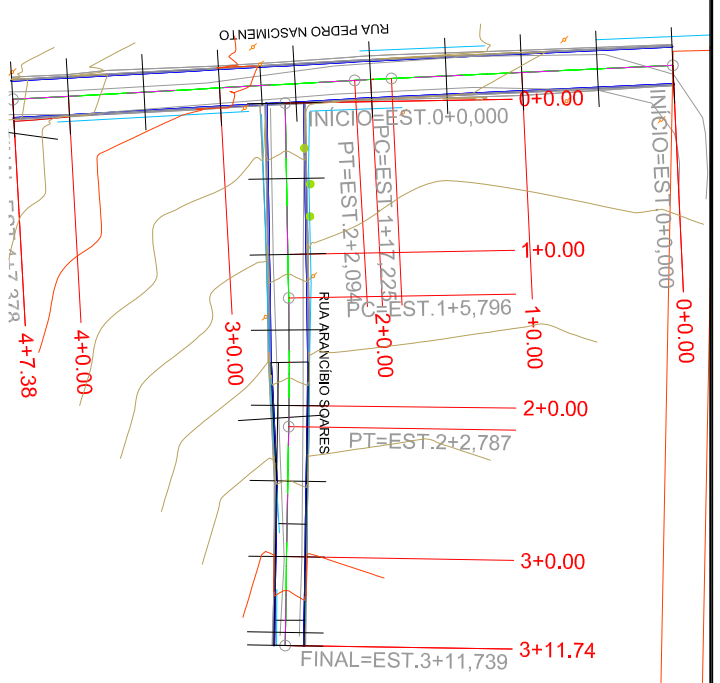

PLANTA BAIXA

- EIXO DO PROJETO
- TALUDE
- CURVA DE NIVEL
- BORDO EXISTENTE
- CERCAMURO EXISTENTE
- ARVORE
- POSTE

PERFIL LONGITUDINAL

- PERFIL DO PROJETO DA RUA
- PERFIL NATURAL



RESPONSÁVEL TÉCNICO:

Eng.º **Caio David Schneider**
CREA RS 223981

PROPRIETÁRIO:

CONTRATANTE:

PREFEITURA MUNICIPAL DE CAMPOS BORGES

PROJETO:

GEOMÉTRICO/TERRAPLENAGEM

LOCAL:

RUA ARANCIBIO SOARES

DATA:

JAN/2020

TRECHO:

ENTRE A RUA PEDRO NASCIMENTO E O FIM DA RUA

ESCALA:










Hortz.: 1/1000
Vert.: 1/100


ÁREA:

34,30m x 5,00m + 37,44m x 4,00m + 10,02m² (locas de rua e alargamentos) = 331,28m²

PARÂMETRO:

GT1

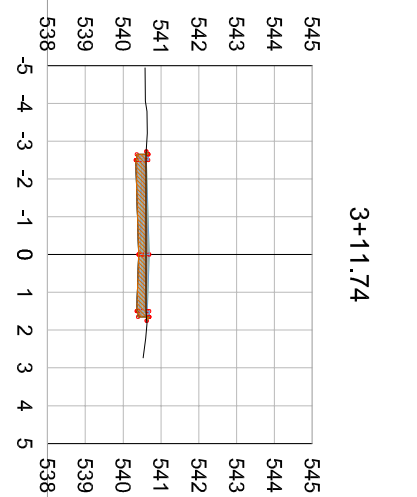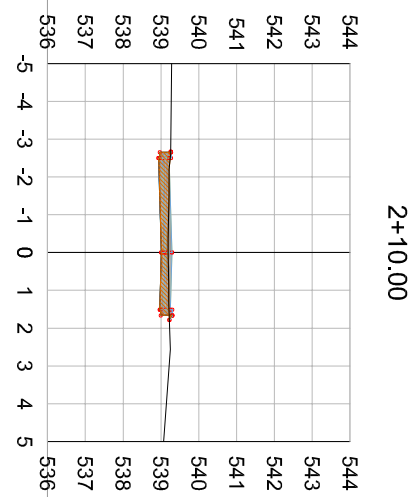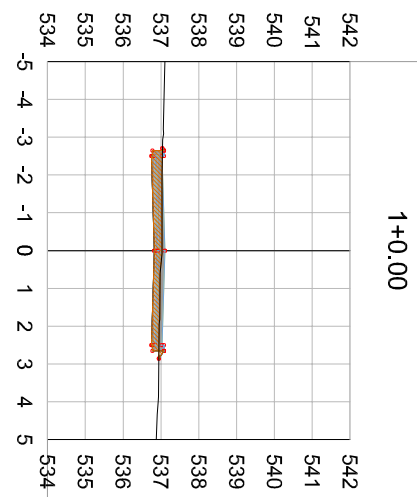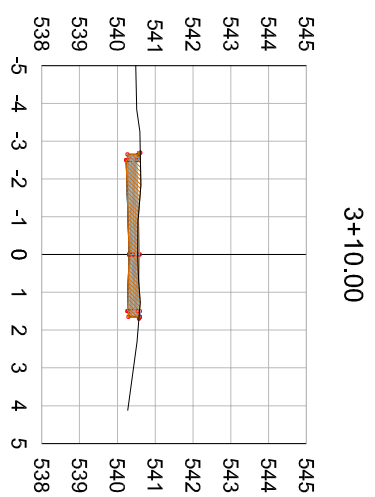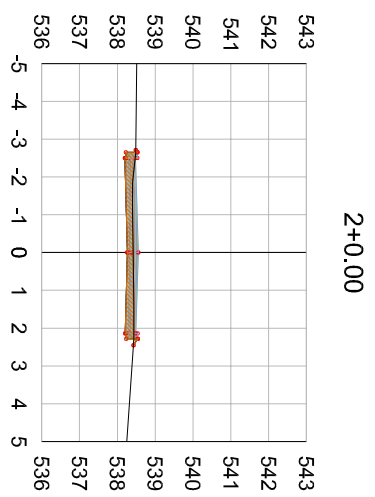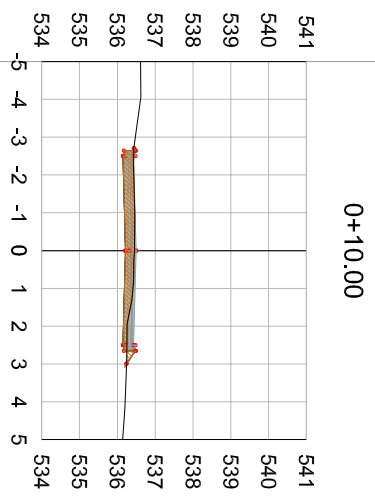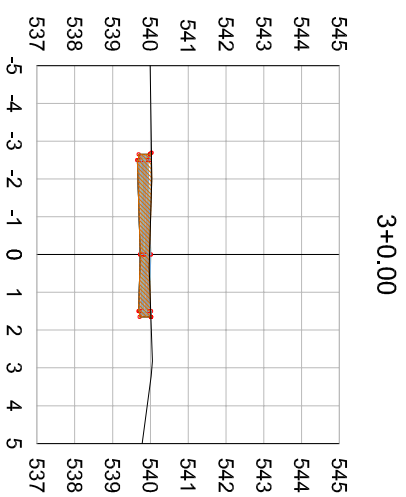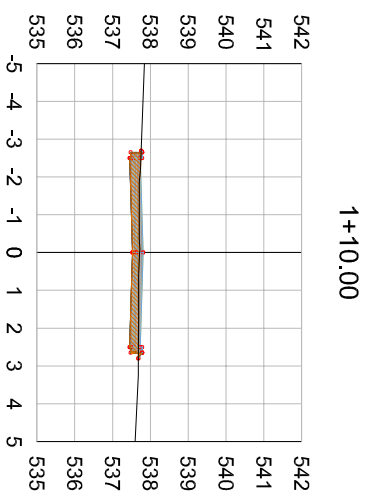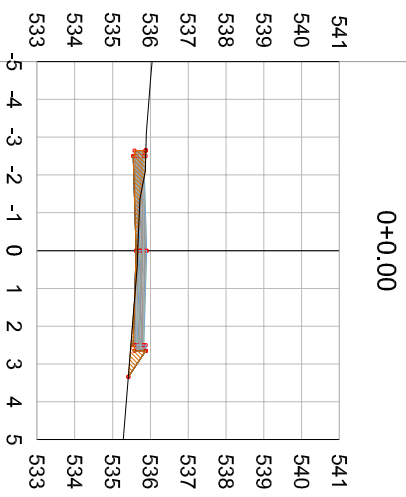

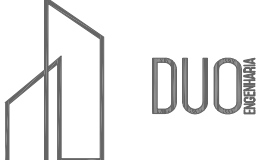

DUO
ENGENHARIA

RESPONSÁVEL TÉCNICO:
Eng.º CARL DAVI SCHMIDT
CREA RS:22381

CONTRATANTE:
PREFEITURA MUNICIPAL DE CAMPOS BORGES

PROJETO:
SEÇÕES TRANSVERSAIS

LOCAL:
RUA ARANCIBIO SOARES

DATA:
JAN/2020

TÍTULO:
ENTRE A RUA PEDRO NASCIMENTO E O FIM DA RUA

ESCALA:
Hortz.: 1/200
Vert.: 1/200

ÁREA:
34,30m x 5,00m + 37,44m x 4,00m + 10,02m² (bocas de rua e alargamentos) = 331,28m²

PARÂMETRO:
ST1