



PROJETO DE INFRAESTRUTURA - PAVIMENTAÇÃO

CONTRATANTE: PREFEITURA MUNICIPAL DE CAMPOS BORGES

LOCAL: RUA MARCIANO RIBEIRO

TRECHO: ENTRE A RUA FERNANDO FRANCO DE TOLEDO E O FIM DA RUA

ÁREA: 145,50m x 5,50m = 800,25m²

JUN/2019

DUO
ENGENHARIA

Engenharia Civil | Engenharia de Segurança do Trabalho
51 99679-9627 | 51 98275-3044 | Estrela-RS



SITUAÇÃO
Imagem do Google
Sem escala



LOCALIZAÇÃO
Imagem do Google
Sem escala

 Rua projetada

YUNNEN
DUO



RESPONSÁVEL TÉCNICO:

Eng.º Civil Daniel Schneider
CREA RS 223361

PROPRIETÁRIO:

CONTRATANTE:

PREFEITURA MUNICIPAL DE CAMPOS BORGES

LOCAL:

RUA MARCIANO RIBEIRO

TRECHO:

ENTRE A RUA FERNANDO FRANCO DE TOLEDO E O FIM DA RUA

ÁREA:

145,50m x 5,50m = 800,25m²

PROJETO:

SITUAÇÃO E LOCALIZAÇÃO

DATA:












JUN/2019

ESCALA:

Sem escala

PRANCHA:

SL1

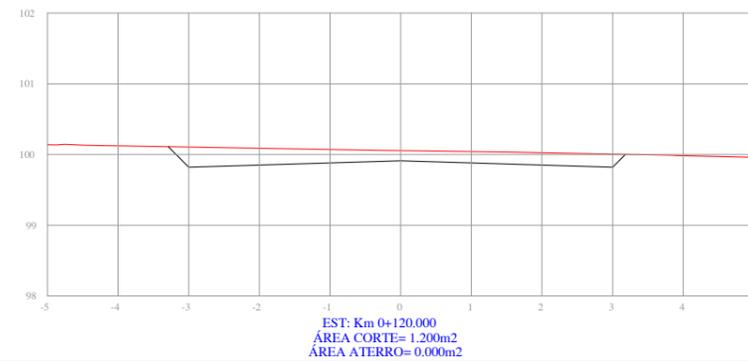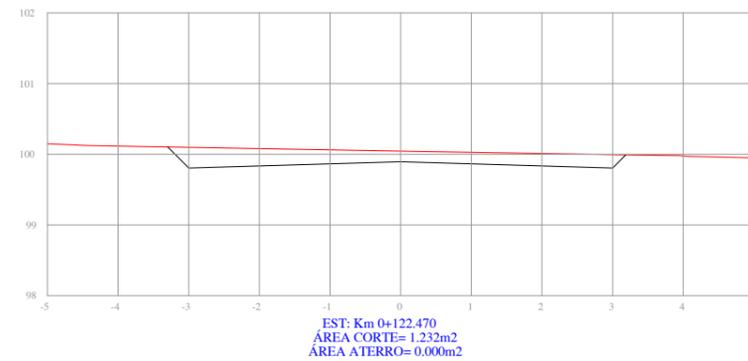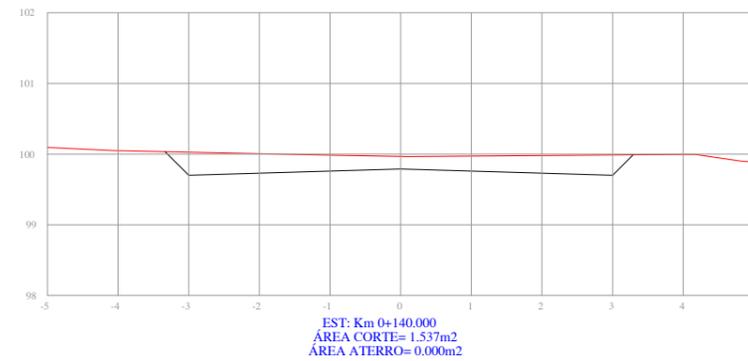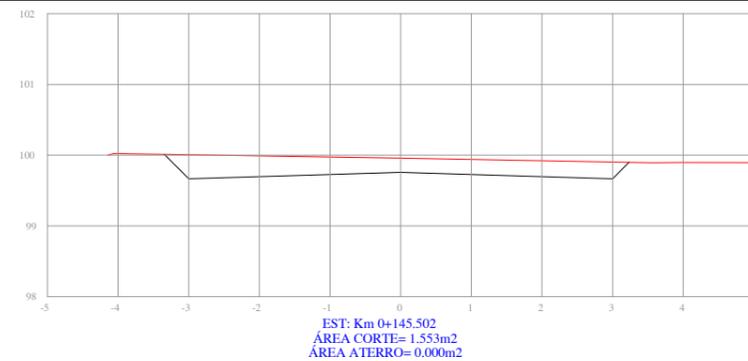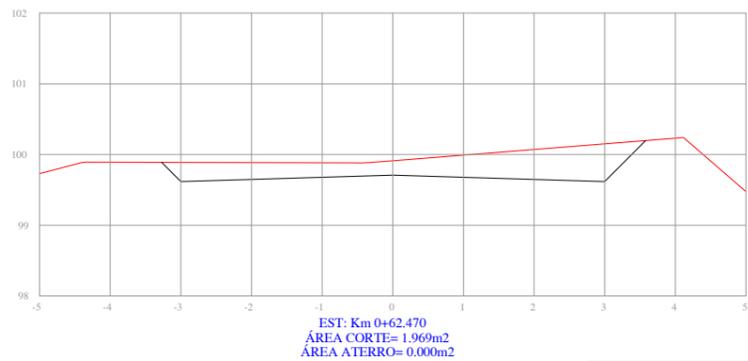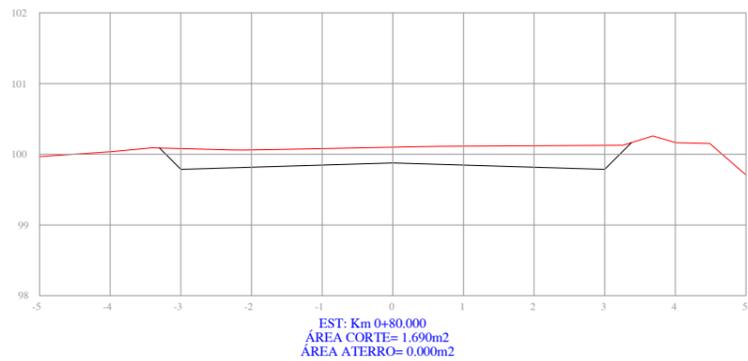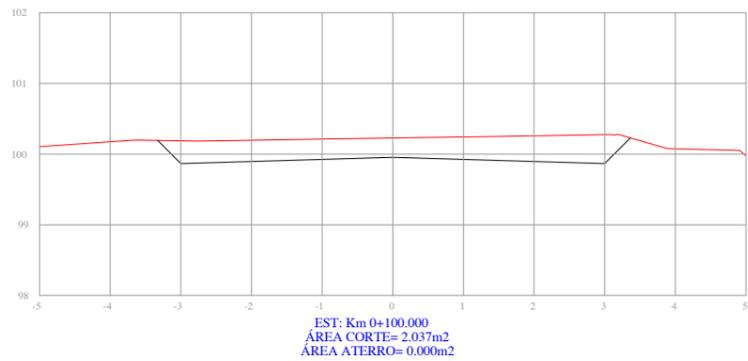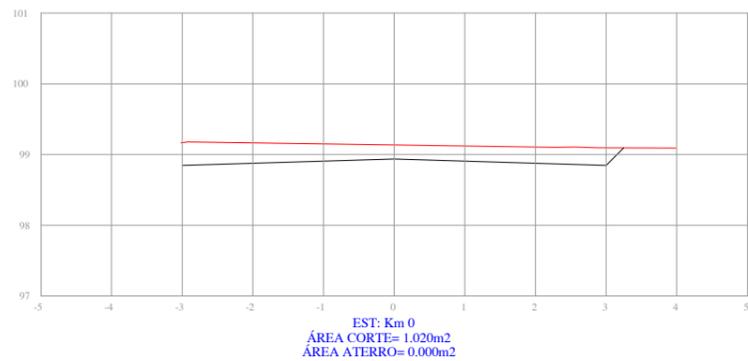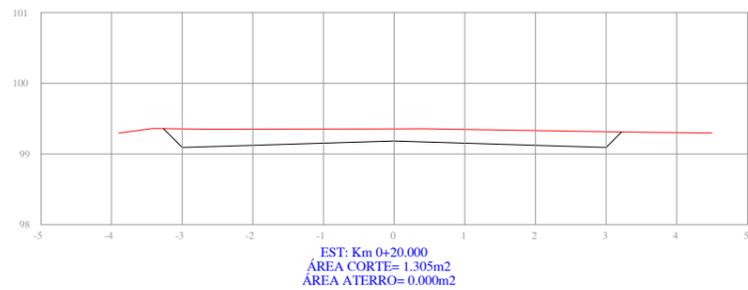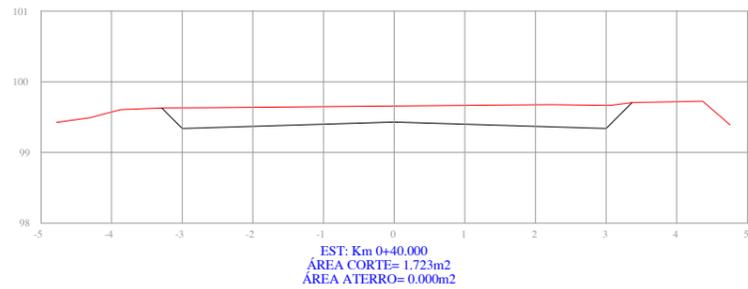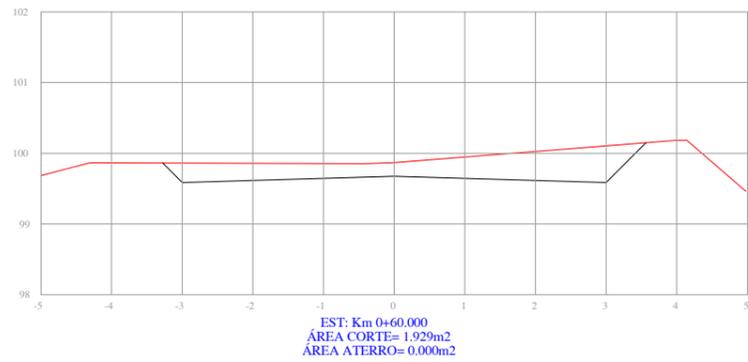

PERFIL TRANSVERSAL

— PERFIL DO PROJETO DA RUA
 — PERFIL NATURAL



RESPONSÁVEL TÉCNICO:
 Eng.º Civil Daniel Schneider
 CREA RS 223361

CONTRATANTE:
 PREFEITURA MUNICIPAL DE CAMPOS BORGES

PROJETO:
 SEÇÕES TRANSVERSAIS

PROPRIETÁRIO:

LOCAL:
 RUA MARCIANO RIBEIRO


TRECHO:
 ENTRE A RUA FERNANDO FRANCO DE TOLEDO E O FIM DA RUA

ÁREA:
 145,50m x 5,50m = 800,25m²


DATA:
 JUN/2019

ESCALA:
 1/100

FRANCHA:
 ST1

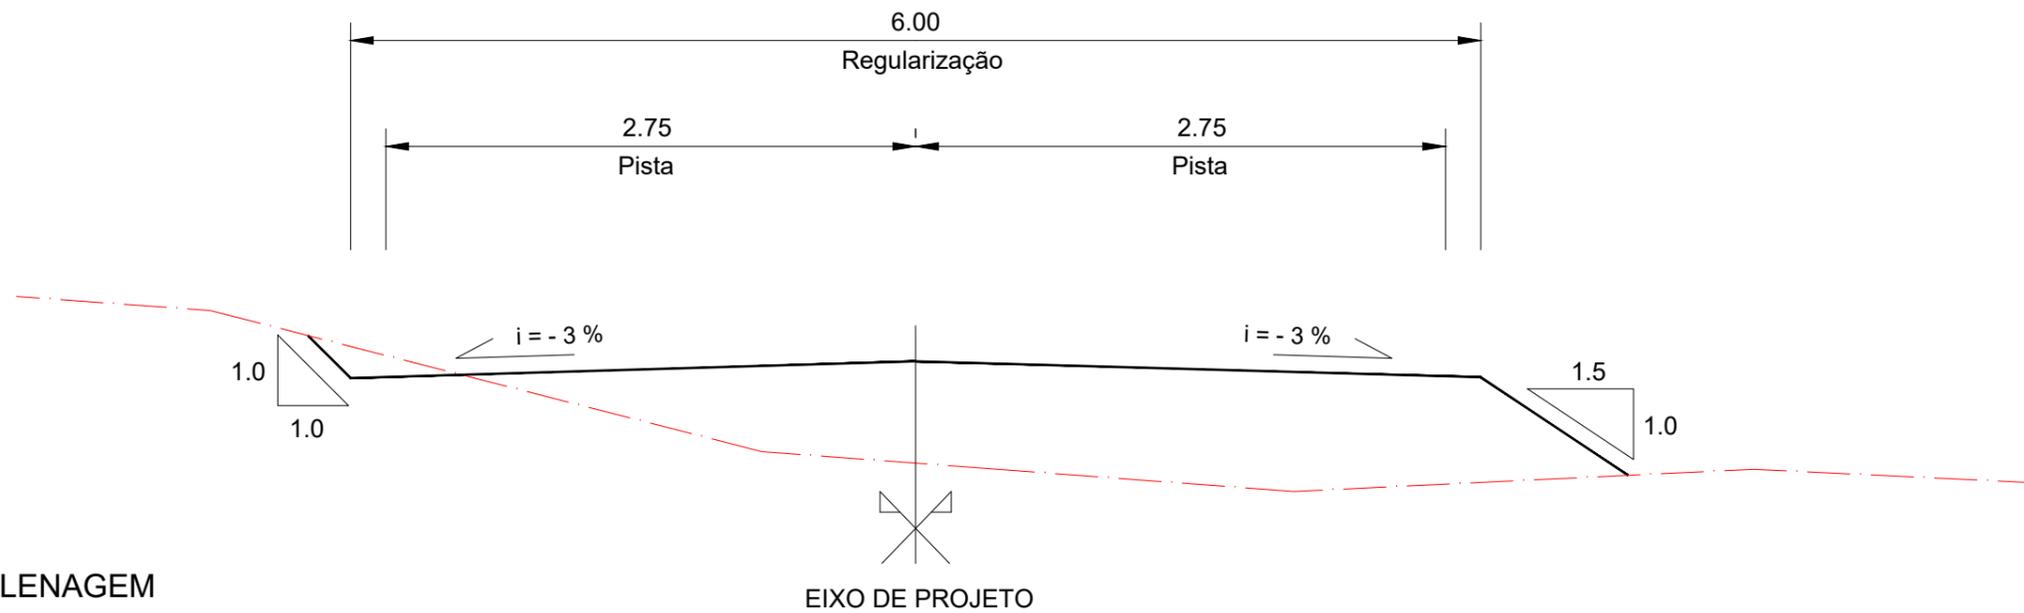

SEÇÃO TIPO DE TERRAPLENAGEM SEM ESCALA

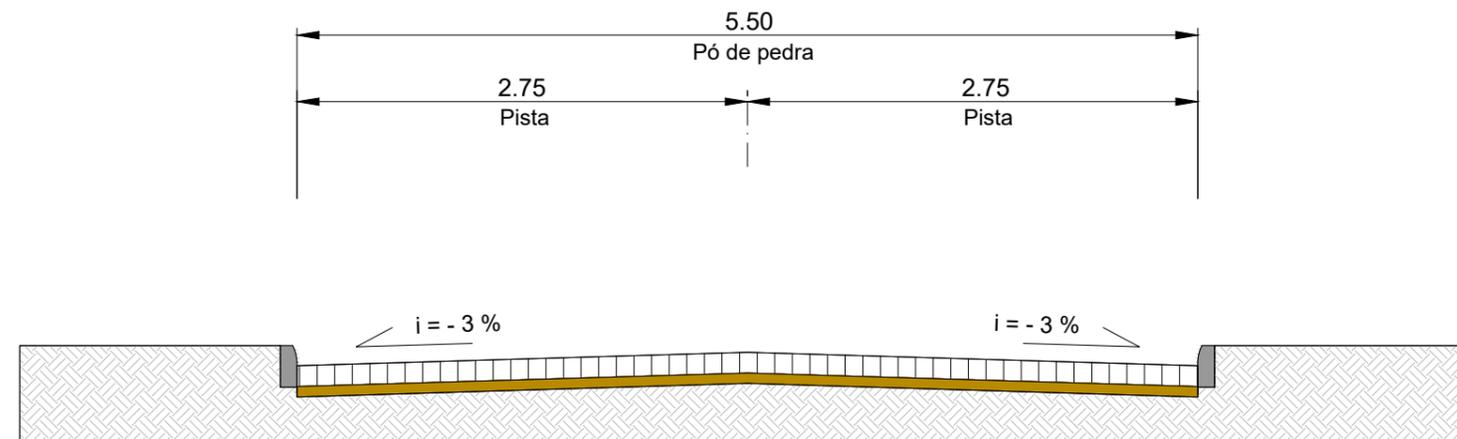

SEÇÃO TIPO DE PAVIMENTAÇÃO SEM ESCALA


SEÇÃO TIPO DE TERRAPLENAGEM

- PERFIL DO PROJETO DA RUA
- PERFIL NATURAL

SEÇÃO TIPO DE PAVIMENTAÇÃO

- CALÇAMENTO EM PEDRA REGULAR (ESPESSURA 18CM (VARIÁVEL))
- PÓ DE PEDRA (ESPESSURA 10CM)
- SUBLEITO

	RESPONSÁVEL TÉCNICO:	CONTRATANTE:	PROJETO:
	Eng.º Civil Daniel Schneider CREA RS 223361	PREFEITURA MUNICIPAL DE CAMPOS BORGES	SEÇÃO TIPO DE TERRAPLENAGEM SEÇÃO TIPO DE PAVIMENTAÇÃO
	PROPRIETÁRIO:	LOCAL:	DATA:
		RUA MARCIANO RIBEIRO	JUN/2019
		TRECHO:	ESCALA:
		ENTRE A RUA FERNANDO FRANCO DE TOLEDO E O FIM DA RUA	Sem escala
		ÁREA:	PRANCHA:
		145,50m x 5,50m = 800,25m²	STTP1

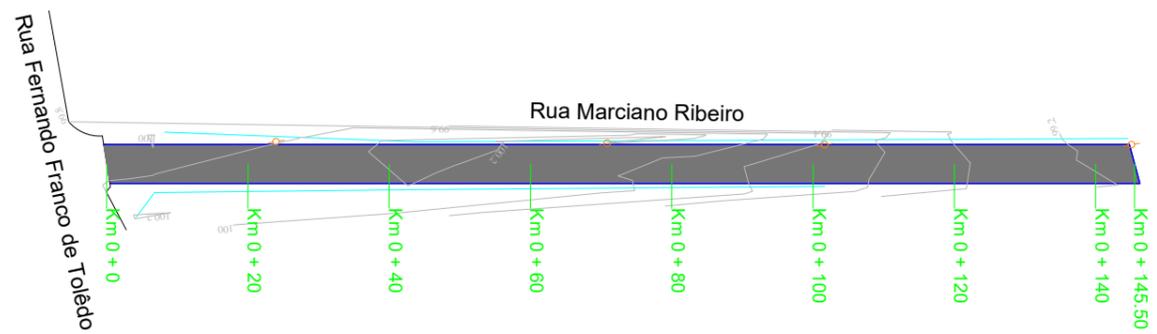

PLANTA BAIXA

-  MEIO-FIO
-  ÁREA DE PAVIMENTAÇÃO
-  RAMPA DE ACESSO A CADEIRANTES - TRAPEZOIDAL
-  RAMPA DE ACESSO A CADEIRANTES - RETANGULAR (REBAIXO TOTAL)
-  CERCA/MURO EXISTENTE
-  POSTE DE ENERGIA ELÉTRICA
-  CURVAS DE NÍVEL



RESPONSÁVEL TÉCNICO:

Eng.º Civil Daniel Schneider
CREA RS 223361

CONTRATANTE:
PREFEITURA MUNICIPAL DE CAMPOS BORGES

PROJETO:
PAVIMENTAÇÃO

LOCAL:
RUA MARCIANO RIBEIRO

DATA:
JUN/2019

TRECHO:
ENTRE A RUA FERNANDO FRANCO DE TOLEDO E O FIM DA RUA

ESCALA:
1/1000

ÁREA:
145,50m x 5,50m = 800,25m²

PRANCHA:
PSA1