



## **PROJETO DE INFRAESTRUTURA - PAVIMENTAÇÃO**

CONTRATANTE: PREFEITURA MUNICIPAL DE CAMPOS BORGES

LOCAL: RUA RODRIGO DE SOUZA

TRECHO: ENTRE A RUA FERNANDO FRANCO DE TOLEDO E A RUA PEDRO DO NASCIMENTO

ÁREA: 138,10m x 5,50m = 759,55m<sup>2</sup>

JUN/2019

**DUO**  
ENGENHARIA

Engenharia Civil | Engenharia de Segurança do Trabalho  
51 99679-9627 | 51 98275-3044 | Estrela-RS



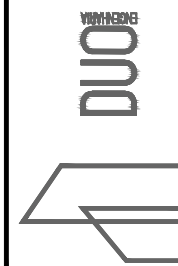
SITUAÇÃO  
Imagem do Google  
Sem escala



LOCALIZAÇÃO  
Imagem do Google  
Sem escala



 Rua projetada



RESPONSÁVEL TÉCNICO:  
  
Eng.º Civil Daniel Schneider  
CREA RS 223361

CONTRATANTE:  
PREFEITURA MUNICIPAL DE CAMPOS BORGES

LOCAL:  
RUA RODRIGO DE SOUZA

PROJETO:  
SITUAÇÃO E LOCALIZAÇÃO

DATA:  
JUN/2019

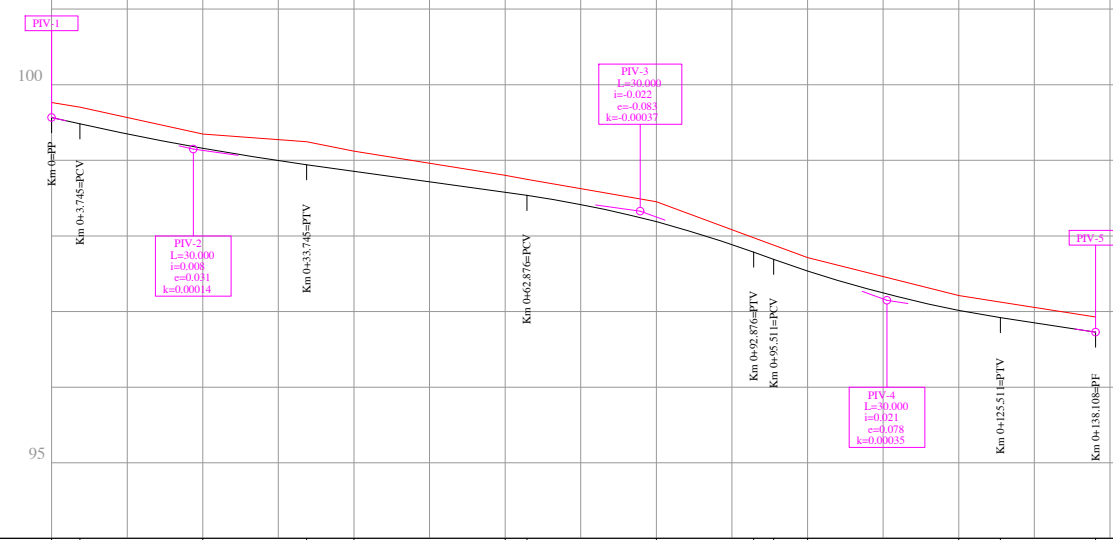
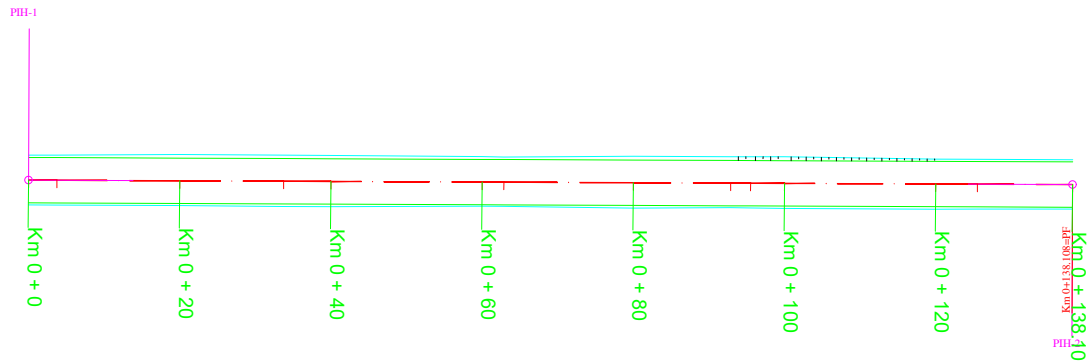
PROPRIETÁRIO:

TRECHO:  
ENTRE A RUA FERNANDO FRANCO DE TOLEDO E A RUA PEDRO DO NASCIMENTO



ÁREA:  
138,10m x 5,50m = 759,55m²

ESCALA:  
Sem escala

PRANCHA:  
SL1



ESTACA Km 0	RAMPAS (%)	COTAS DO TERRENO	COTAS DO GREIDE
0+00	-2,22	99,765	99,565
0+20		99,703	99,482
0+37,46		99,347	99,158
0+40	-1,39	99,245	98,941
0+60		99,120	98,854
0+80		98,801	98,576
0+82,76		98,749	98,536
0+95,31	-3,61	98,451	98,189
0+98,87		97,976	97,786
0+100		97,879	97,691
0+108,08		97,714	97,535
0+125,51	-1,53	97,211	97,014
0+138,10	-1,53	97,125	96,920
0+138,10		96,928	96,728

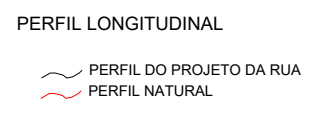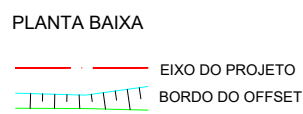

RESPONSÁVEL TÉCNICO:  
Eng.º Civil Daniel Schneider  
CREA RS 223361

PROPRIETÁRIO:

CONTRATANTE:  
PREFEITURA MUNICIPAL DE CAMPOS BORGES

LOCAL:  
RUA RODRIGO DE SOUZA

TRECHO:  
ENTRE A RUA FERNANDO FRANCO DE TOLEDO E A RUA PEDRO DO NASCIMENTO

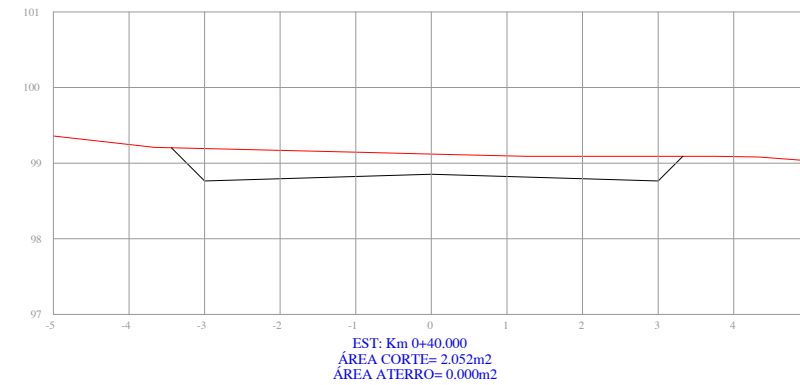
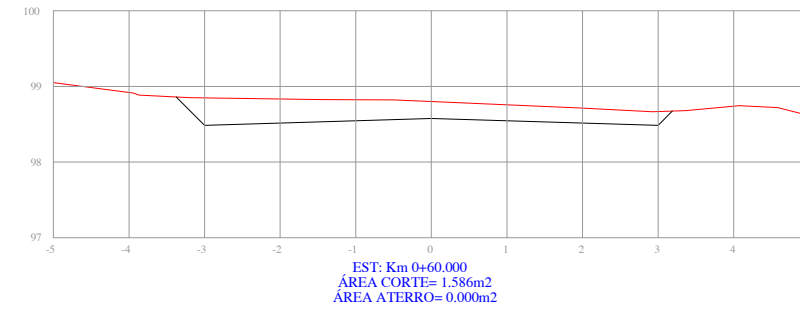
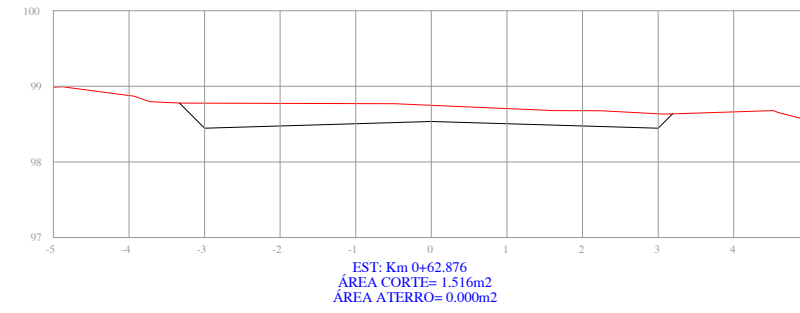
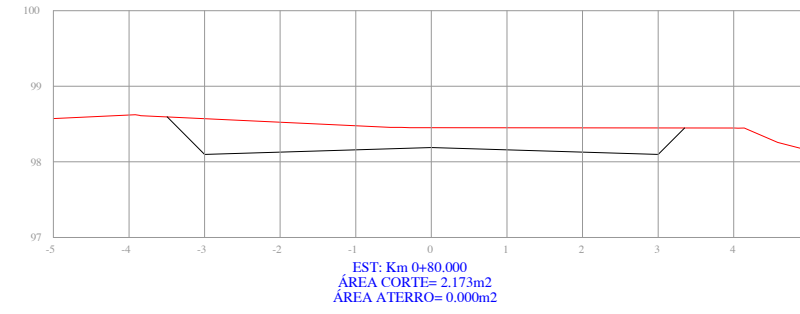
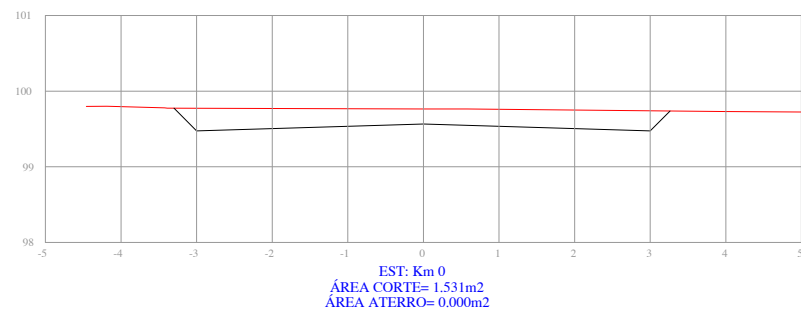
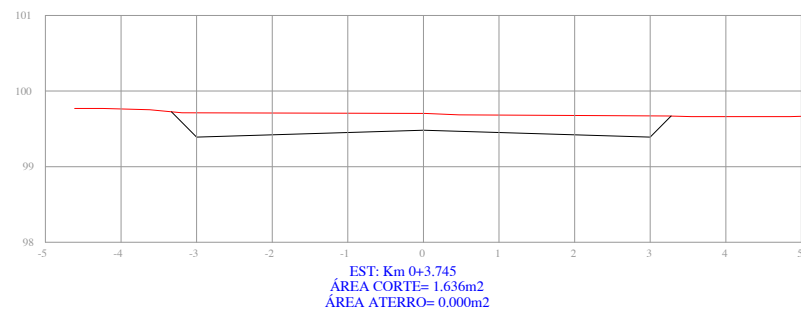
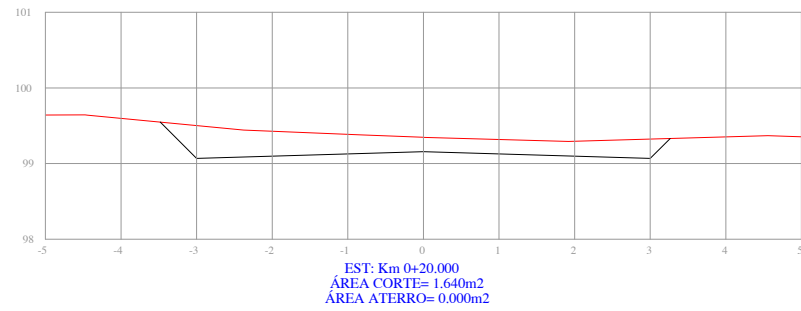
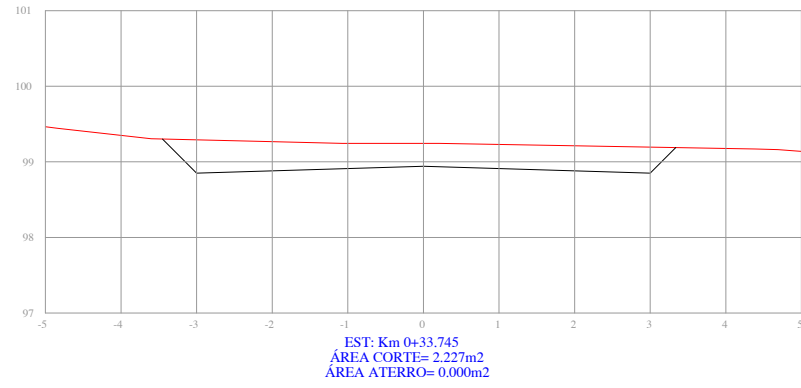
ÁREA:  
138,10m x 5,50m = 759,55m²

PROJETO:  
GEOMÉTRICO/TERRAPLENAGEM



DATA:  
JUN/2019


ESCALA:  
Horiz.: 1/1000  
Vert.: 1/100

PRANCHA:  
GT1



PERFIL TRANSVERSAL

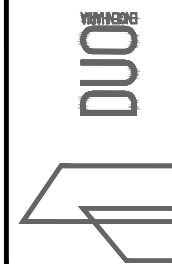 PERFIL DO PROJETO DA RUA  
 PERFIL NATURAL



RESPONSÁVEL TÉCNICO:  
  
Eng.º Civil Daniel Schneider  
CREA RS 223361

CONTRATANTE:  
PREFEITURA MUNICIPAL DE CAMPOS BORGES

PROJETO:  
SEÇÕES TRANSVERSAIS

PROPRIETÁRIO:

LOCAL:  
RUA RODRIGO DE SOUZA

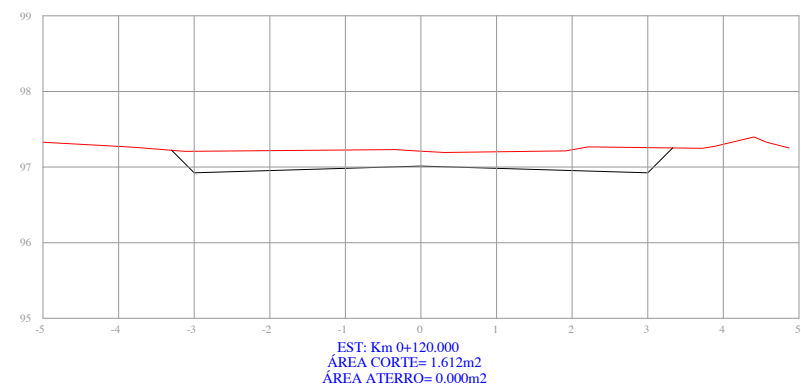
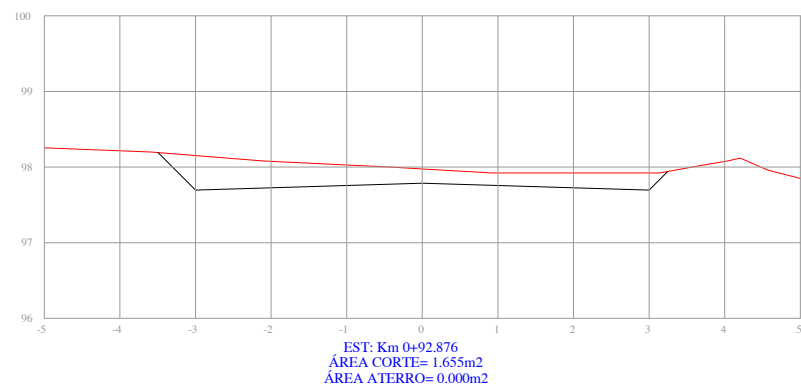
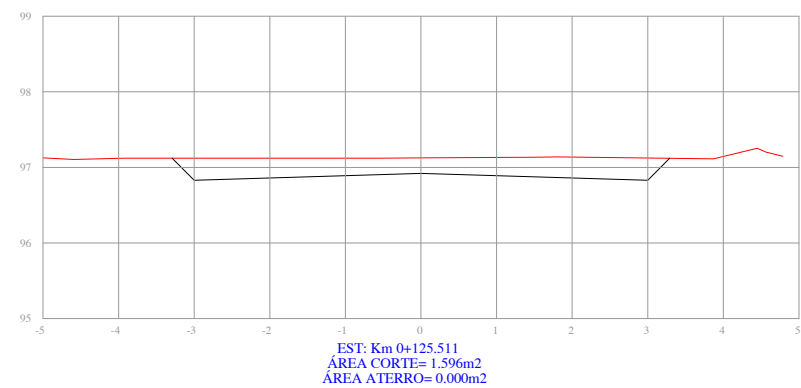
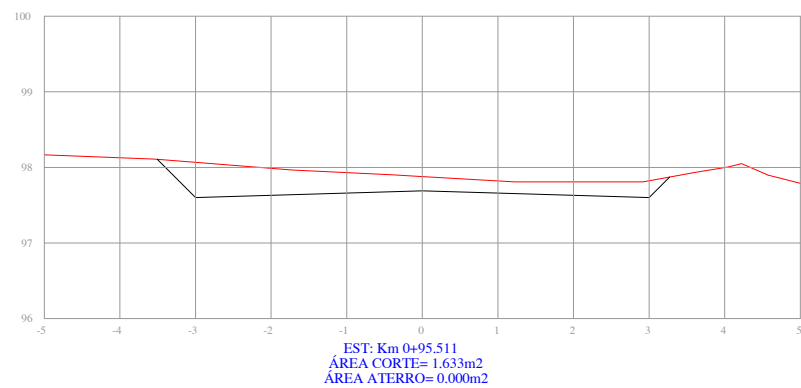
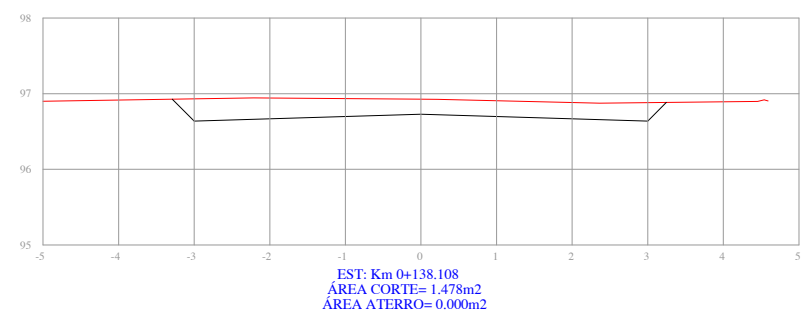
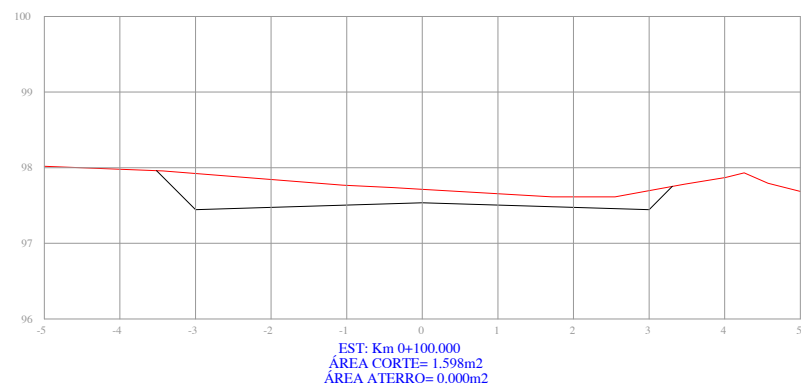
TRECHO:  
ENTRE A RUA FERNANDO FRANCO DE TOLEDO E A RUA PEDRO DO NASCIMENTO

ÁREA:  
138,10m x 5,50m = 759,55m²



DATA:  
JUN/2019


ESCALA:  
1/100

FRANCHA:  
ST1



PERFIL TRANSVERSAL

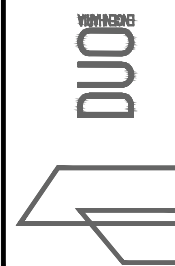 PERFIL DO PROJETO DA RUA  
 PERFIL NATURAL



RESPONSÁVEL TÉCNICO:

Eng.º Civil Daniel Schneider  
 CREA RS 223361

PROPRIETÁRIO:

CONTRATANTE:

PREFEITURA MUNICIPAL DE CAMPOS BORGES

LOCAL:

RUA RODRIGO DE SOUZA

TRECHO:

ENTRE A RUA FERNANDO FRANCO DE TOLEDO E A RUA PEDRO DO NASCIMENTO

ÁREA:

138,10m x 5,50m = 759,55m<sup>2</sup>

PROJETO:

SEÇÕES TRANSVERSAIS

DATA:


JUN/2019

ESCALA:


1/100

PRANCHA:

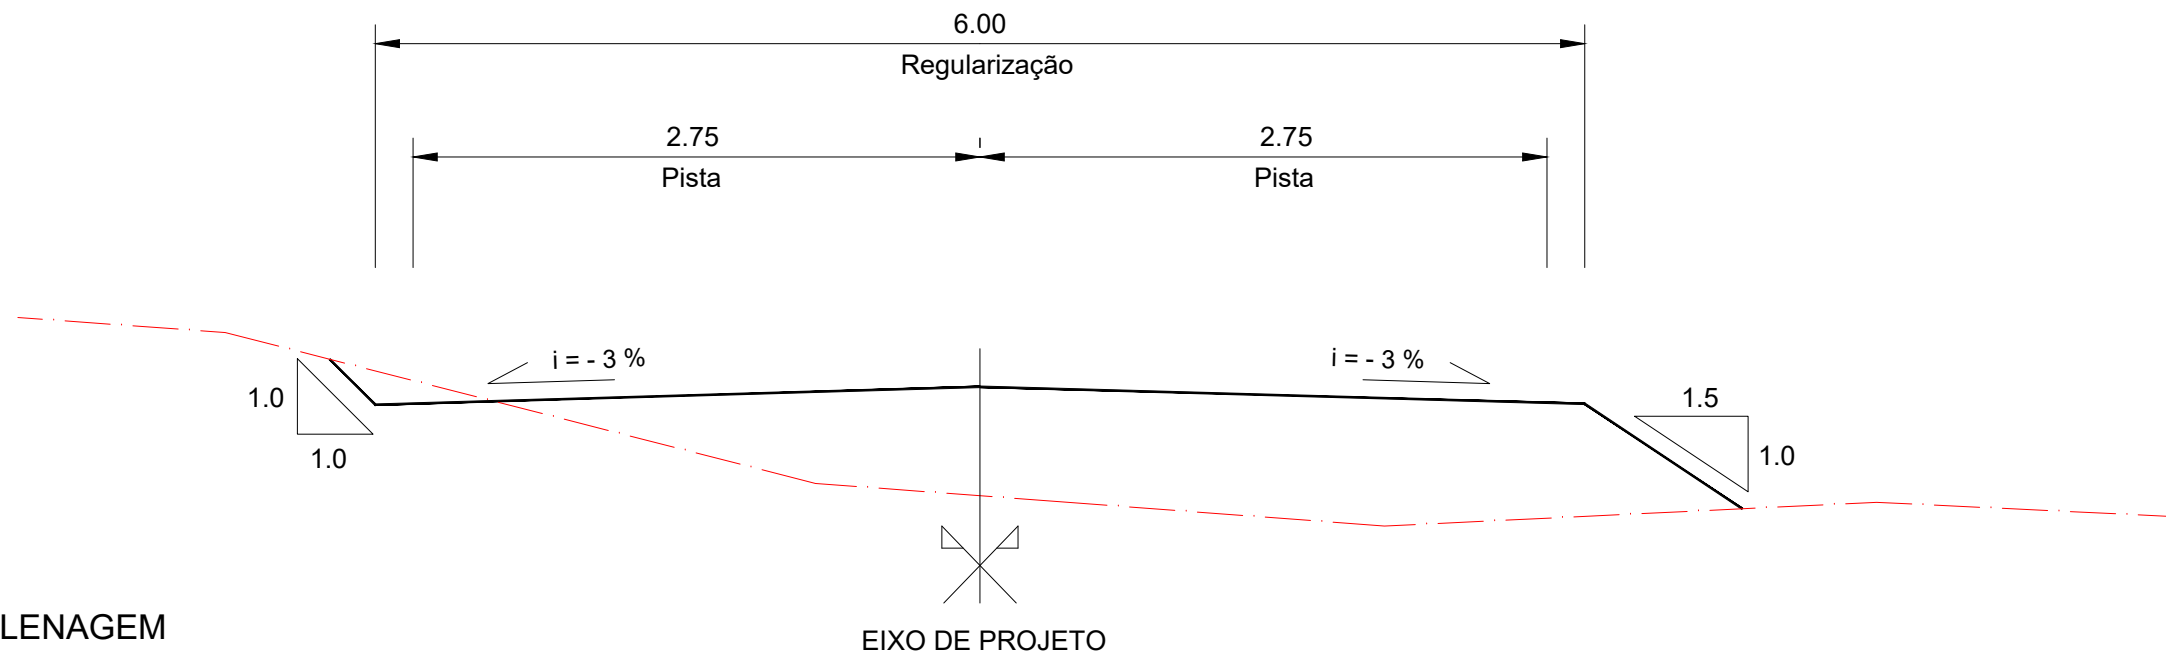ST2



SEÇÃO TIPO DE TERRAPLENAGEM SEM ESCALA

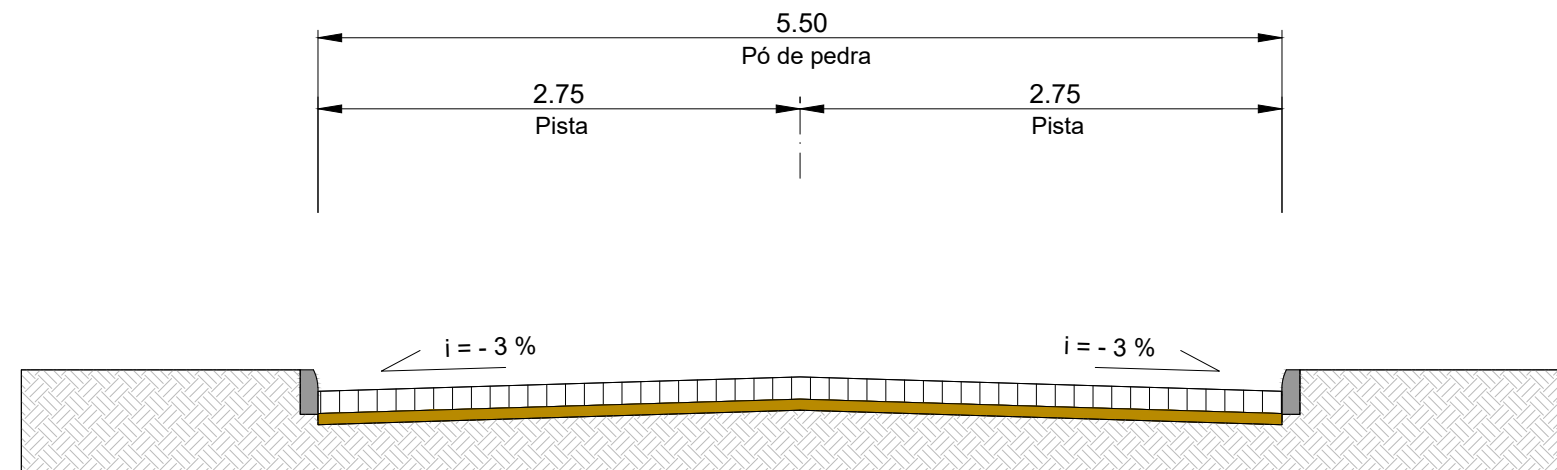

SEÇÃO TIPO DE PAVIMENTAÇÃO SEM ESCALA


SEÇÃO TIPO DE TERRAPLENAGEM

- PERFIL DO PROJETO DA RUA
- PERFIL NATURAL

SEÇÃO TIPO DE PAVIMENTAÇÃO


- CALÇAMENTO EM PEDRA REGULAR (ESPESSURA 18CM (VARIÁVEL))
- PÓ DE PEDRA (ESPESSURA 10CM)
- SUBLEITO

	RESPONSÁVEL TÉCNICO:	CONTRATANTE:	PROJETO:
	Eng.º Civil Daniel Schneider CREA RS 223361	PREFEITURA MUNICIPAL DE CAMPOS BORGES	SEÇÃO TIPO DE TERRAPLENAGEM SEÇÃO TIPO DE PAVIMENTAÇÃO
	PROPRIETÁRIO:	LOCAL:	DATA:
		RUA RODRIGO DE SOUZA	JUN/2019
		TRECHO:	ESCALA:
		ENTRE A RUA FERNANDO FRANCO DE TOLEDO E A RUA PEDRO DO NASCIMENTO	Sem escala
		ÁREA:	PRANCHA:
		138,10m x 5,50m = 759,55m²	STTP1

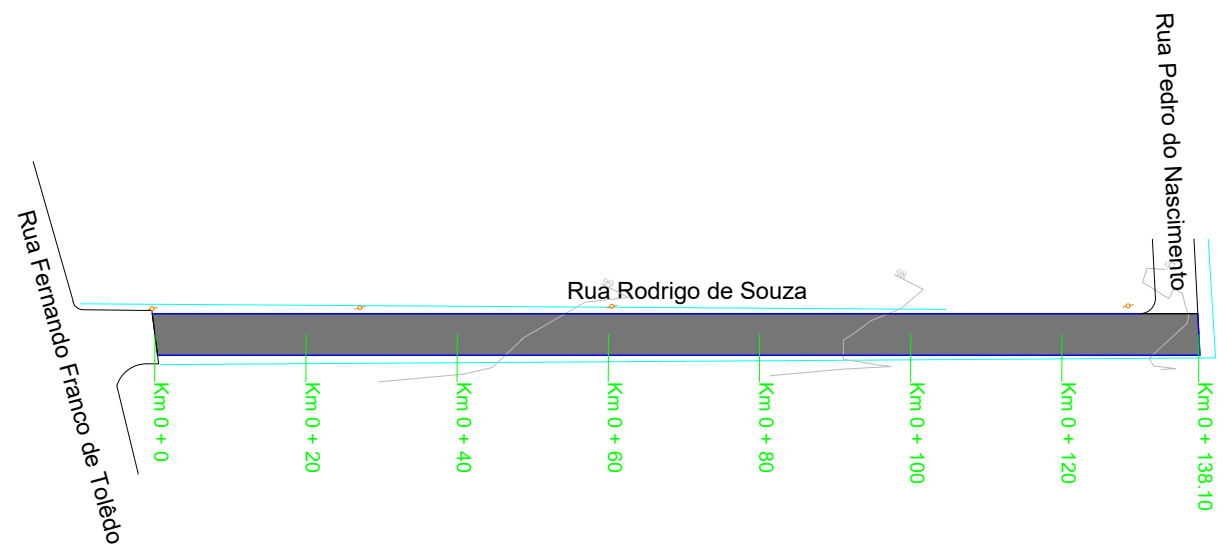

**PLANTA BAIXA**

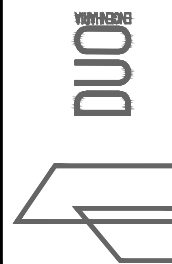- MEIO-FIO
- ÁREA DE PAVIMENTAÇÃO
- RAMPA DE ACESSO A CADEIRANTES - TRAPEZOIDAL
- RAMPA DE ACESSO A CADEIRANTES - RETANGULAR (REBAIXO TOTAL)
- CERCA/MURO EXISTENTE
- POSTE DE ENERGIA ELÉTRICA
- CURVAS DE NÍVEL



RESPONSÁVEL TÉCNICO:  
  
Eng.º Civil Daniel Schneider  
CREA RS 223361

CONTRATANTE:  
PREFEITURA MUNICIPAL DE CAMPOS BORGES

PROJETO:  
PAVIMENTAÇÃO

LOCAL:  
RUA RODRIGO DE SOUZA

DATA:  
JUN/2019

TRECHO:  
ENTRE A RUA FERNANDO FRANCO DE TOLEDO E A RUA PEDRO DO NASCIMENTO

ESCALA:  
1/1000

ÁREA:  
138,10m x 5,50m = 759,55m²

PRANCHA:  
PSA1