


PLANTA BAIXA

 BACIAS DE CONTRIBUIÇÃO

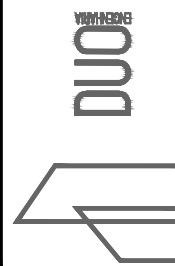

RESPONSÁVEL TÉCNICO:  
 Eng.º Civil Daniel Schneider  
 CREA RS 223361

PROPRIETÁRIO:

CONTRATANTE:  
 PREFEITURA MUNICIPAL DE CAMPOS BORGES

LOCAL:  
 RUA TURÍBIO RODRIGUES

TRECHO:


ÁREA:

PROJETO:  
 BACIAS DE CONTRIBUIÇÃO

DATA:  
 JUN/2019

ESCALA:  
 Sem escala

PRANCHA:  
 BC1

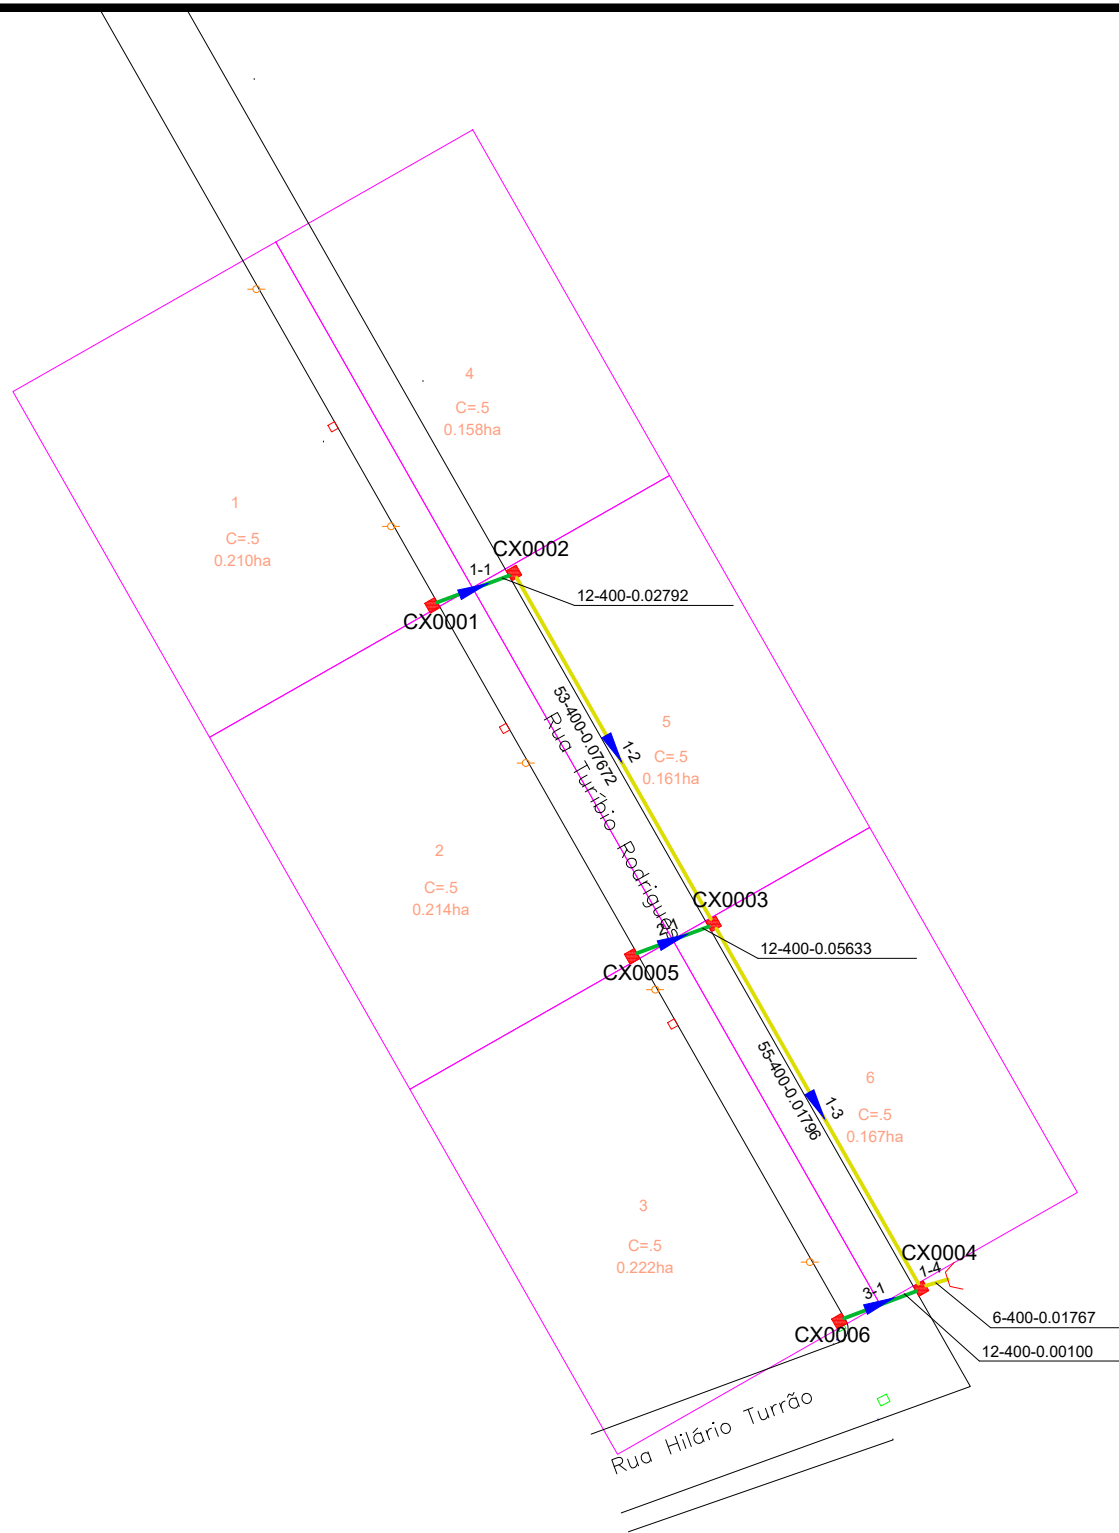


**PLANTA BAIXA**

- TUBO PS-1 ØN400 mm
- TUBO PA-1 ØN400 mm
- TUBO PS-1 ØN600 mm
- TUBO PA-1 ØN600 mm
- TUBO PA-1 ØN800 mm
- TUBO PA-1 ØN1000 mm
- TUBO PA-1 ØN1200 mm
- TUBO PA-1 ØN1500 mm
- TUBO PA-1 ØN2000 mm
- TUBO EXISTENTE
- TUBO PROJETADO EM OUTRA RUA

- CAIXA COMBINADA 0,80 x 0,80 (INT.)
- CAIXA COMBINADA 1,30 x 1,30 (INT.)
- CAIXA COMBINADA 1,50 x 1,50 (INT.)
- CAIXA GRELHADA 0,80 x 0,80 (INT.)
- CAIXA GRELHADA 1,30 x 1,30 (INT.)
- CAIXA GRELHADA 1,50 x 1,50 (INT.)
- CAIXA PASSAGEM 0,80 x 0,80 (INT.)
- CAIXA PASSAGEM 1,30 x 1,30 (INT.)
- CAIXA PASSAGEM 1,50 x 1,50 (INT.)
- CAIXA EXISTENTE

- ∩ ALA TUBO Ø400mm
- ∩ ALA TUBO Ø600mm
- ∩ ALA TUBO Ø800mm
- ∩ ALA TUBO Ø1000mm
- ∩ ALA TUBO Ø1200mm
- ∩ ALA TUBO Ø1500mm
- ∩ ALA TUBO Ø2000mm
- TESTADA TUBO Ø400mm
- TESTADA TUBO Ø600mm

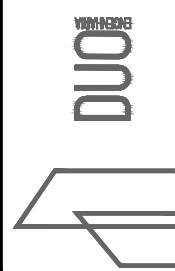

RESPONSÁVEL TÉCNICO:  
  
Eng.º Civil Daniel Schneider  
CREA RS 223361

PROPRIETÁRIO:

CONTRATANTE:  
PREFEITURA MUNICIPAL DE CAMPOS BORGES

LOCAL:  
RUA TURÍBIO RODRIGUES

TRECHO:


ÁREA:

PROJETO:  
REDE


DATA:  
JUN/2019

ESCALA:  
1/1000


PRANCHA:  
REDE1

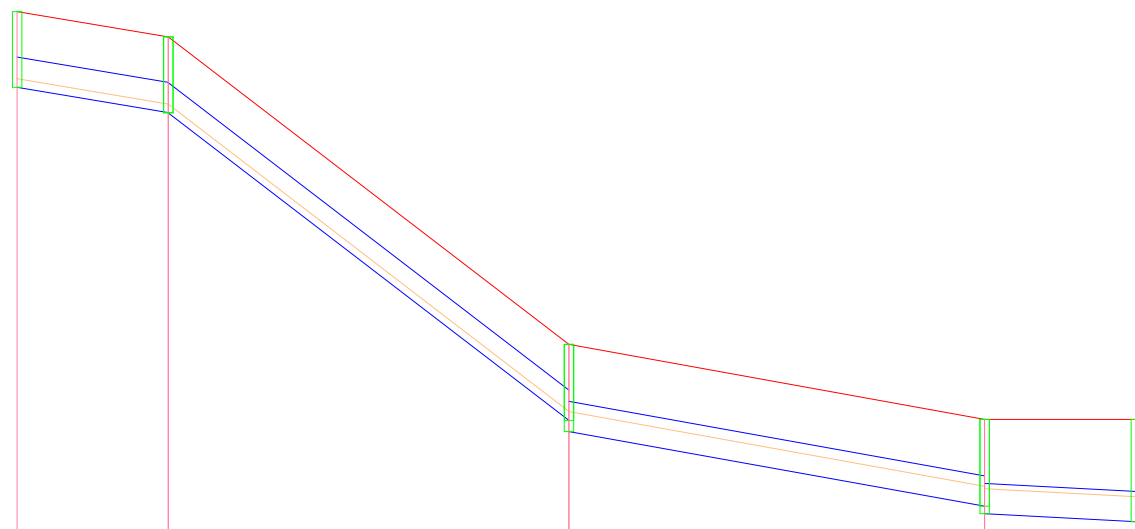

	PRFM	CCM	CTM	PVM
	PRFJ 1.000	CCJ 501.394	CTJ 502.394	OBS CX0001
	1.000 1.004	501.059 501.055	502.059 502.059	DG 0.004 CX0002
	1.004 1.152	496.989 496.841	497.993 497.993	DG 0.148 CX0003
	1.148 1.246	495.853 495.755	497.001 497.001	DG 0.098 CX0004
	1.352	495.649	497.001	FIM LANÇA EM: DESAGUE
COL-TRE				
COMP-DIAM				
DECLIV				
ACUMUL.				
VAZÃO (l/s)				
MATERIAL				
ESTACAS				

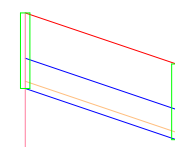


	PRFM	CCM	CTM	PVM
	PRFJ 1.000	CCJ 497.669	CTJ 498.669	OBS CX0005
	1.000	496.993	497.993	DG 0.152 LANÇA EM: 0001-003
COL-TRE				
COMP-DIAM				
DECLIV				
ACUMUL.				
VAZÃO (l/s)				
MATERIAL				
ESTACAS				

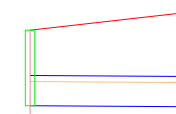

	PRFM	CCM	CTM	PVM
	PRFJ 1.000	CCJ 495.776	CTJ 496.776	OBS CX0006
	1.237	495.764	497.001	DG 0.009 LANÇA EM: 0001-004
COL-TRE				
COMP-DIAM				
DECLIV				
ACUMUL.				
VAZÃO (l/s)				
MATERIAL				
ESTACAS				

PERFIL

- TERRENO
- TUBO
- ▭ CAIXA
- LAMINA D'ÁGUA

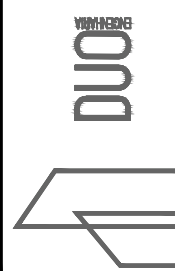

RESPONSÁVEL TÉCNICO:  Eng.º Civil Daniel Schneider CREA RS 223361	CONTRATANTE: PREFEITURA MUNICIPAL DE CAMPOS BORGES	PROJETO: PERFIS
PROPRIETÁRIO:	LOCAL: RUA TURÍBIO RODRIGUES	DATA: JUN/2019
	TRECHO:	ESCALA: Horiz.: 1/1000 Vert.: 1/100
	ÁREA:	PRANCHA: P1